



Č. J.: MMB/0315076/2019/HA

SP. ZN.: 5400/OD/MMB/0234726/2019/3

VYŘIZUJE: Martin Handl, DiS.

TEL: 542 174 510

E-MAIL: handl.martin@brno.cz

Brno 29.7. 2019

VEŘEJNÁ VYHLÁŠKA
opatření obecné povahy
stanovení místní úpravy provozu na pozemní komunikaci

Stanovení místní úpravy provozu na pozemní komunikaci – místní komunikaci III. třídy, ul. Jilemnického, Brno (MČ sever)

Vyvěšeno dne: 1. 8. 2019

Sejmuto dne: 19. 8. 2019

Zveřejněno způsobem umožňujícím dálkový přístup dne:

Ulice Jilemnického, místní komunikace III. třídy, Brno, změna organizace dopravy a změna místní úpravy provozu na pozemní komunikaci

Magistrát města Brna jako věcně a místně příslušný správní orgán podle ustanovení § 124 odst. 6 zákona č. 361/2000 Sb., o provozu na pozemních komunikacích a o změnách některých zákonů (zákon o silničním provozu), ve znění pozdějších předpisů (dále jen „zákon o silničním provozu“), na základě dne 4.6. 2019 podaného návrhu místní úpravy provozu na pozemní komunikaci – místní komunikaci III. třídy, ul. Jilemnického, Brno, p. Bernarda Hrdličky, formou výkresu s názvem „STANOVENÍ DOPRAVNÍHO ZNAČENÍ SJEZDŮ NA PARC. Č. 497/3, BRNO“, s datem květen 2019, formát 1 A3, měřítko 1:250, doplněný vyjádřením dotčeného orgánu Policie České republiky, Krajské ředitelství policie Jihomoravského kraje, Specializované pracoviště dopravního inženýrství Brno - město a Brno – venkov, pod č.j.: KRPB-112706-1/ČJ-2019-0600DI-KOL, ze dne 3.6. 2019, podle ustanovení § 77 odst. 1 písm. c) zákona o silničním provozu

s t a n o v í

místní úpravu provozu na pozemní komunikaci – místní komunikaci III. třídy, ul. Jilemnického, Brno, provedenou dopravním značením 2 x V 12a „Žlutá klikatá čára“, v rozsahu uvedeném v příloze tohoto opatření obecné povahy.

Podmínky pro provedení místní úpravy provozu na pozemní komunikaci:

Umístění a provedení předmětného dopravního značení bude provedeno v rozsahu podle výkresu s názvem „STANOVENÍ DOPRAVNÍHO ZNAČENÍ SJEZDŮ NA PARC. Č. 497/3, BRNO“, s datem květen 2019, formát 1 A3, měřítko 1:250, v příloze tohoto opatření obecné povahy, a to v souladu s příslušnými ustanoveními zákona o silničním provozu a vyhlášky č. 294/2015 Sb., kterou se provádějí pravidla provozu na pozemních komunikacích, ve znění vyhlášky č. 84/2016 Sb., včetně příslušných ČSN a Technických podmínek Ministerstva dopravy věci se týkajících.

Odůvodnění:

Magistrát města Brna (dále jen „MMB“) jako věcně a místně příslušný správní orgán podle ustanovení § 124 odst. 6 zákona č. 361/2000 Sb., o silničním provozu, dne 4.6. 2019 obdržel návrh místní úpravy provozu na pozemní komunikaci – místní komunikaci III. třídy, ul. Jilemnického, Brno, p. Bernarda Hrdličky, formou výkresu s názvem „STANOVENÍ DOPRAVNÍHO ZNAČENÍ SJEZDŮ NA PARC. Č. 497/3, BRNO“, s datem květen 2019, formát 1 A3, měřítko 1:250.

MMB rovněž obdržel dne 4.6. 2019 vyjádření příslušného dotčeného orgánu – Policie České republiky, Krajské ředitelství policie Jihomoravského kraje, Specializované pracoviště dopravního inženýrství Brno – město a Brno – venkov, pod č.j.: KRPB-112706-1/ČJ-2019-0600DI-KOL, ze dne 3.6. 2019, v souladu s ustanovením § 77 odst. 3 zákona o silničním provozu.

V obsahu vyjádření dotčeného orgánu č.j.: KRPB-112706-1/ČJ-2019-0600DI-KOL, ze dne 3.6. 2019 bylo uvedeno následující: **„Policie České republiky, Specializované pracoviště dopravního inženýrství BM a BO KŘP JmK Vám v kontextu ustanovení § 77 zákona č. 361/2000 Sb., ve znění jeho pozdějších změn a doplnění, touto cestou sděluje, že navržené dopravní značení V 12a považuje za nekoncepční a nadbytečné dle ustanovení § 78 odst. 2/ zákona č. 361/2000 Sb., ve znění jeho pozdějších úprav a doplnění, s odkazem na ustanovení § 27 odst. 1/ písm. n) zákona č. 361/2000 Sb., ve znění jeho pozdějších úprav a doplnění.“**

MMB k tomuto vyjádření Policie České republiky, Krajského ředitelství policie Jihomoravského kraje, Specializovaného pracoviště dopravního inženýrství Brno - město a Brno – venkov uvádí, že navrhované dopravní značení 2 x V 12a nepovažuje za nekoncepční a nadbytečné. MMB konstatuje, že toto stanovení místní úpravy provozu na pozemní komunikaci řeší usměrnění statické dopravy a dále vyznačení plochy, kde bude jednoznačně vymezen zákaz stání, protože vodorovné dopravní značení V 12a vyznačuje přesnou plochu pro zákaz stání vozidel a tím také přispěje k zajištění bezpečnějšího vjezdu a výjezdu od nemovitosti nacházející se na parcele č. 497/3 v ulici Jilemnického. Tímto řešením dojde na předmětné ulici ke zvýšení bezpečnosti silničního provozu a tím i k odstranění případných nebezpečných kolizních situací vyvolaných neoprávněně zaparkovanými vozidly. Proto MMB přistoupil k instalaci dopravního značení V 12a „Žlutá klikatá čára“ v ulici Jilemnického pro zvýšení bezpečnosti a plynulosti silničního provozu v dané oblasti. Tímto považuje MMB vyjádření Policie České republiky, Krajského ředitelství policie Jihomoravského kraje, Specializovaného pracoviště dopravního inženýrství Brno - město a Brno – venkov za dostatečně ošetřené.

Dne 13.9. 2019 byl v souladu s ustanovení § 172 odst. 1 zákona č. 500/2004 Sb., správní řád, ve znění pozdějších předpisů (dále jen „správní řád“), návrh opatření obecné povahy (dále jen „návrh OOP“) MMB zveřejněn na úřední desce Magistrátu města Brna a na úřední desce Úřadu městské části Brno–

sever podle ustanovení § 25 odst. 2 správního řádu s tím, že dotčené osoby byly v tomto návrhu OOP vyzvány, že k němu mohou podávat připomínky nebo námítky ve lhůtě 30 dnů ode dne zveřejnění podle ustanovení § 172 odst. 4 a 5 správního řádu. V návrhu OOP bylo dále uvedeno, že písemné připomínky k návrhu OOP může podat kdokoli, jehož práva, povinnosti nebo zájmy mohou být opatřením obecné povahy přímo dotčeny nebo ústní připomínky na veřejném projednání. Připomínkami se MMB bude zabývat jako podkladem pro opatření obecné povahy a vypořádá se s nimi v jeho odůvodnění. Vlastníci nemovitostí, jejichž práva, povinnosti nebo zájmy související s výkonem vlastnického práva mohou být opatřením obecné povahy přímo dotčeny, byli v návrhu OOP poučeni, že proti němu mohou podávat písemné odůvodněné námítky o nichž rozhodne MMB. Návrh OOP byl z úřední desky Magistrátu města Brna sejmут dne 15.10. 2019, tedy po uplynutí zákonné patnáctidenní lhůty.

Ve lhůtě 30 dnů ode dne zveřejnění návrhu OOP, tj. do 29.10. 2019, k němu nebyly podány žádné připomínky nebo námítky. MMB proto mohl přistoupit k vydání tohoto opatření obecné povahy, a to na podkladě následujících skutečností.

Při vydání tohoto opatření obecné povahy, kterým se stanoví místní úprava provozu na pozemní komunikaci – místní komunikaci III. třídy, ul. Jilemnického, Brno, vycházel MMB především z obsahu zpracovaného návrhu dopravního značení, které bylo projednáno s příslušným dotčeným orgánem. Na jeho podkladě dospěl MMB k závěru, že tomuto návrhu vyhoví a opatření obecné povahy vydá. Z obsahu tohoto návrhu a z poznatků z úřední činnosti je zřejmé, že toto stanovení místní úpravy provozu na pozemní komunikaci řeší zejména usměrnění provozu na ul. Jilemnického za účelem zajištění bezpečnějšího vjezdu a výjezdu od nemovitosti nacházející se na parcele č. 497/3. Toto řešení bude přínosné pro zvýšení bezpečnosti a plynulosti silničního provozu na pozemních komunikacích v dané lokalitě.

MMB v dané věci postupoval podle ustanovení § 77 zákona o silničním provozu ve spojení s ustanoveními § 171 - § 174 správního řádu a podle příslušných ustanovení vyhlášky č. 294/2015 Sb., kterou se provádějí pravidla provozu na pozemních komunikacích, ve znění vyhlášky č. 84/2016 Sb.

Na podkladě výše uvedených skutečností dospěl MMB k závěru, že vydá toto opatření obecné povahy, kterým bude stanovena místní úprava provozu na pozemní komunikaci – místní komunikaci III. třídy, ul. Jilemnického, Brno, provedenou dopravním značením tak, jak je uvedeno ve výroku tohoto opatření obecné povahy.

Poučení:

Podle ustanovení § 173 odst. 2 zákona č. 500/2004 Sb., správní řád, ve znění pozdějších předpisů, proti opatření obecné povahy nelze podat opravný prostředek.

Opatření obecné povahy nabývá účinnosti patnáctým dnem po dni vyvěšení této veřejné vyhlášky.

otisk úředního razítka

Ing. Jan Kaucký
vedoucí oddělení místní a přechodné úpravy
provozu na pozemních komunikacích

Příloha: - výkres s názvem „STANOVENÍ DOPRAVNÍHO ZNAČENÍ SJEZDŮ NA PARC. Č. 497/3, BRNO“, s datem květen 2019, formát 1 A3, měřítko 1:250

Obdrží:


V souladu s ustanovením § 173 správního řádu doručuje Magistrát města Brna, odbor dopravy, toto opatření obecné povahy dotčeným osobám veřejnou vyhláškou. Doručení veřejnou vyhláškou bude provedeno v souladu s ustanovením § 25 správního řádu tak, že se písemnost vyvěsí na úřední desce Magistrátu města Brna a na úřední desce Úřadu městské části Brno-sever a současně bude zveřejněna způsobem umožňujícím dálkový přístup. Patnáctým dnem po vyvěšení se písemnost považuje za doručenou byla-li v této lhůtě splněna i povinnost zveřejnění způsobem umožňujícím dálkový přístup.

- MMB – OVV (se žádostí o vyvěšení na úřední desku a umožnění dálkového přístupu po dobu nejméně **15 dnů**), DS
- Úřad městské části Brno-sever (s žádostí o bezodkladné vyvěšení na své úřední desce a umožnění dálkového přístupu po dobu nejméně **15 dnů** a o zpětné zaslání s potvrzením vyvěšení po uvedené dobu), DS
- Statutární město Brno, městská část Brno-sever (na vědomí), DS
- Brněnské komunikace a.s., IČO: 60733098, Správní středisko (na vědomí), DS
- Policie České republiky, Krajské ředitelství policie Jihomoravského kraje, Specializované pracoviště dopravního inženýrství Brno – město a Brno – venkov (na vědomí), DS
- spis



14-05-2019

MAJISTRÁT MĚSTA BRNA
Odbor dopravy
Kouřilová 67
601 00 BRNO
-014-

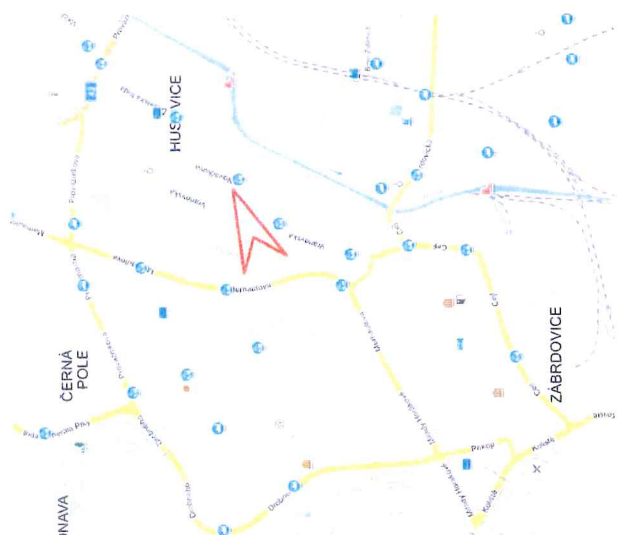

SITUACE

M 1:250
AKCE:
DATUM:

STANOVENÍ DOPRAVNÍHO ZNAČENÍ SJEZDŮ NA PARC. Č. 497/3, BRNO
KVĚTEN 2019