



# UKÁZKOVÉ SCHEMA AREÁLU POHYBOVÉ REKREACE

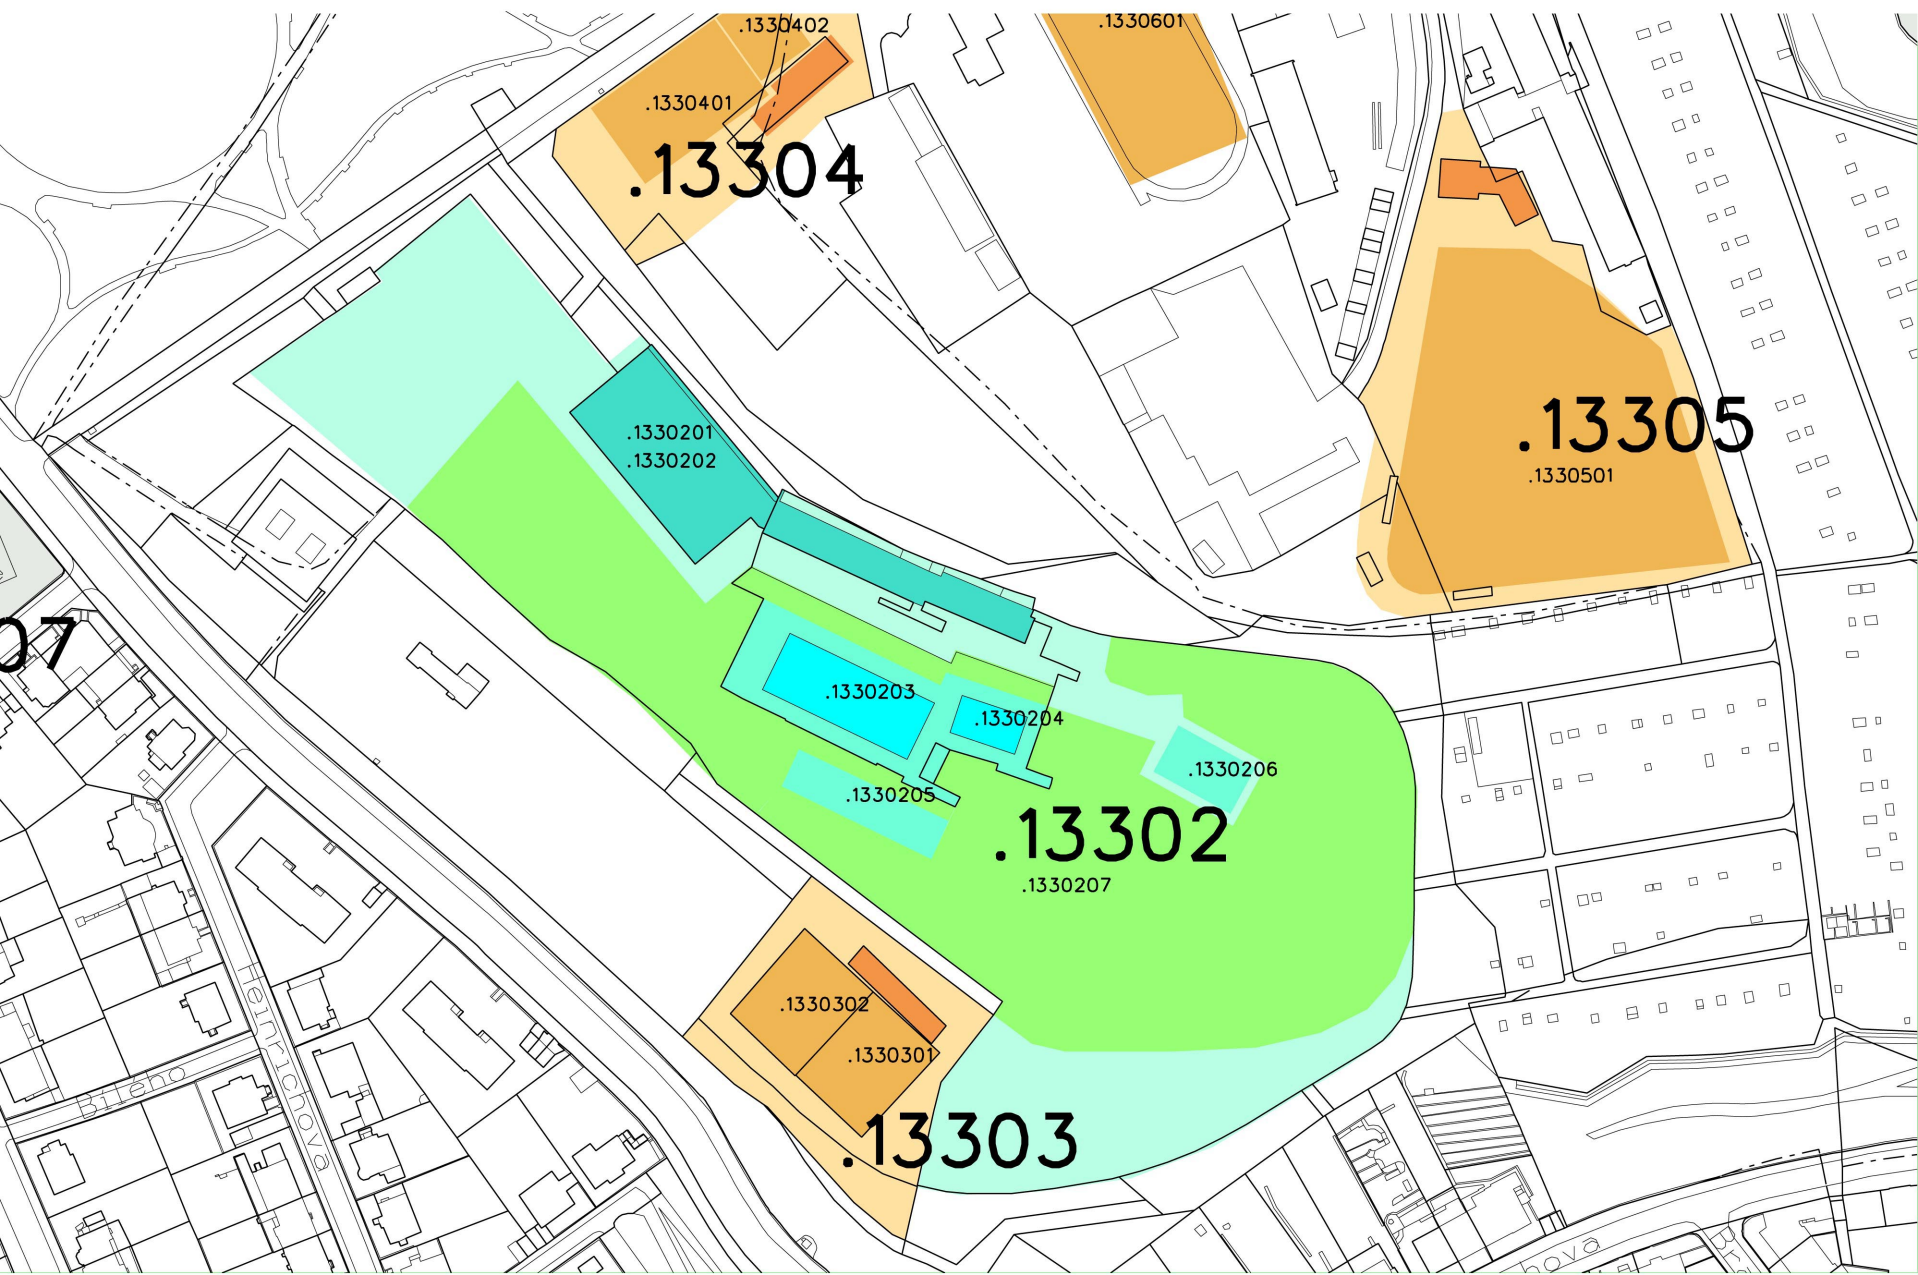


# UKÁZKOVÉ SCHEMA AREÁLU VÝKONNOSTNÍHO SPORTU

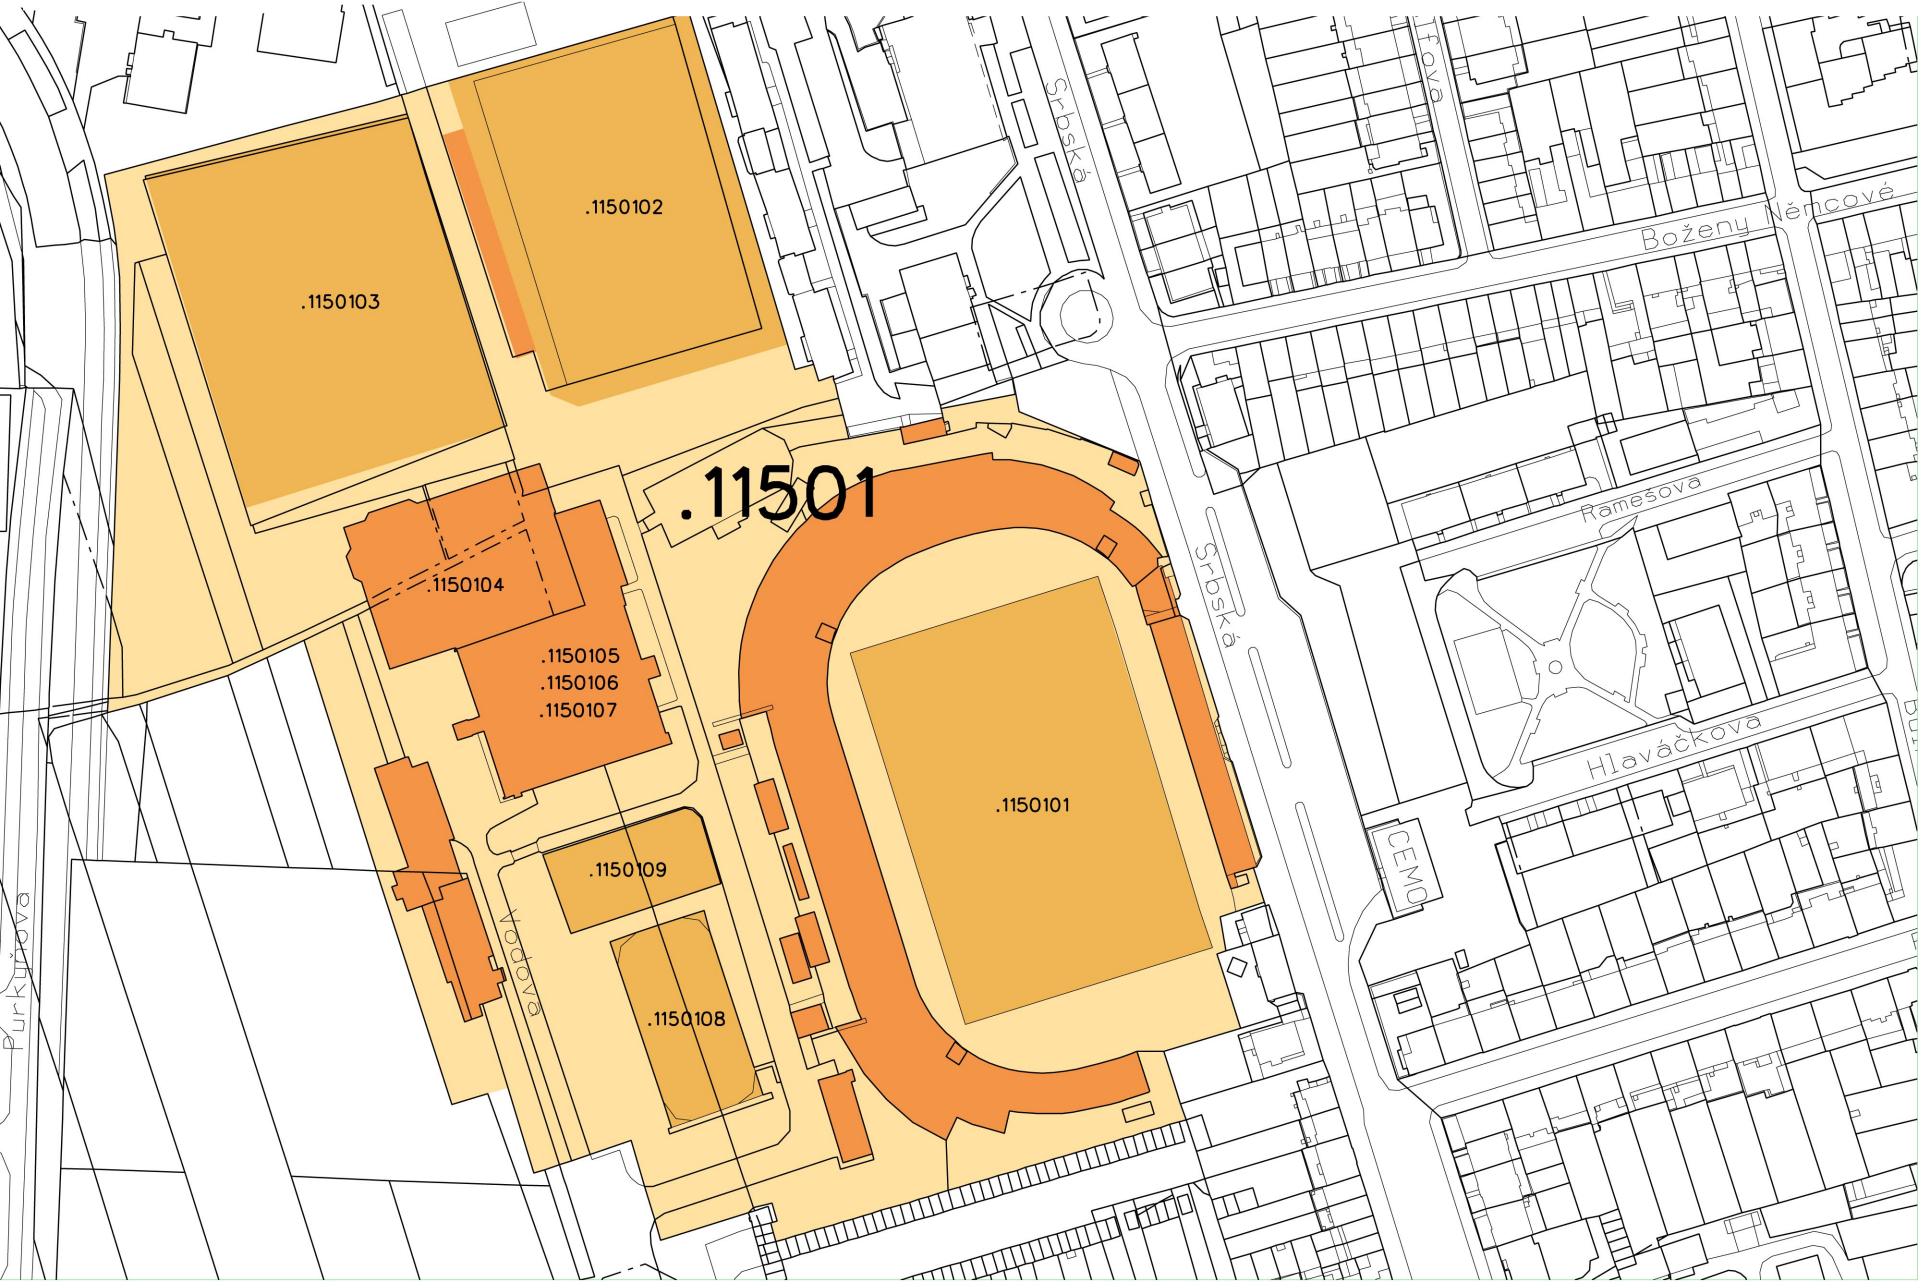



# UKÁZKOVÉ SCHEMA AREÁLU ŠKOLY

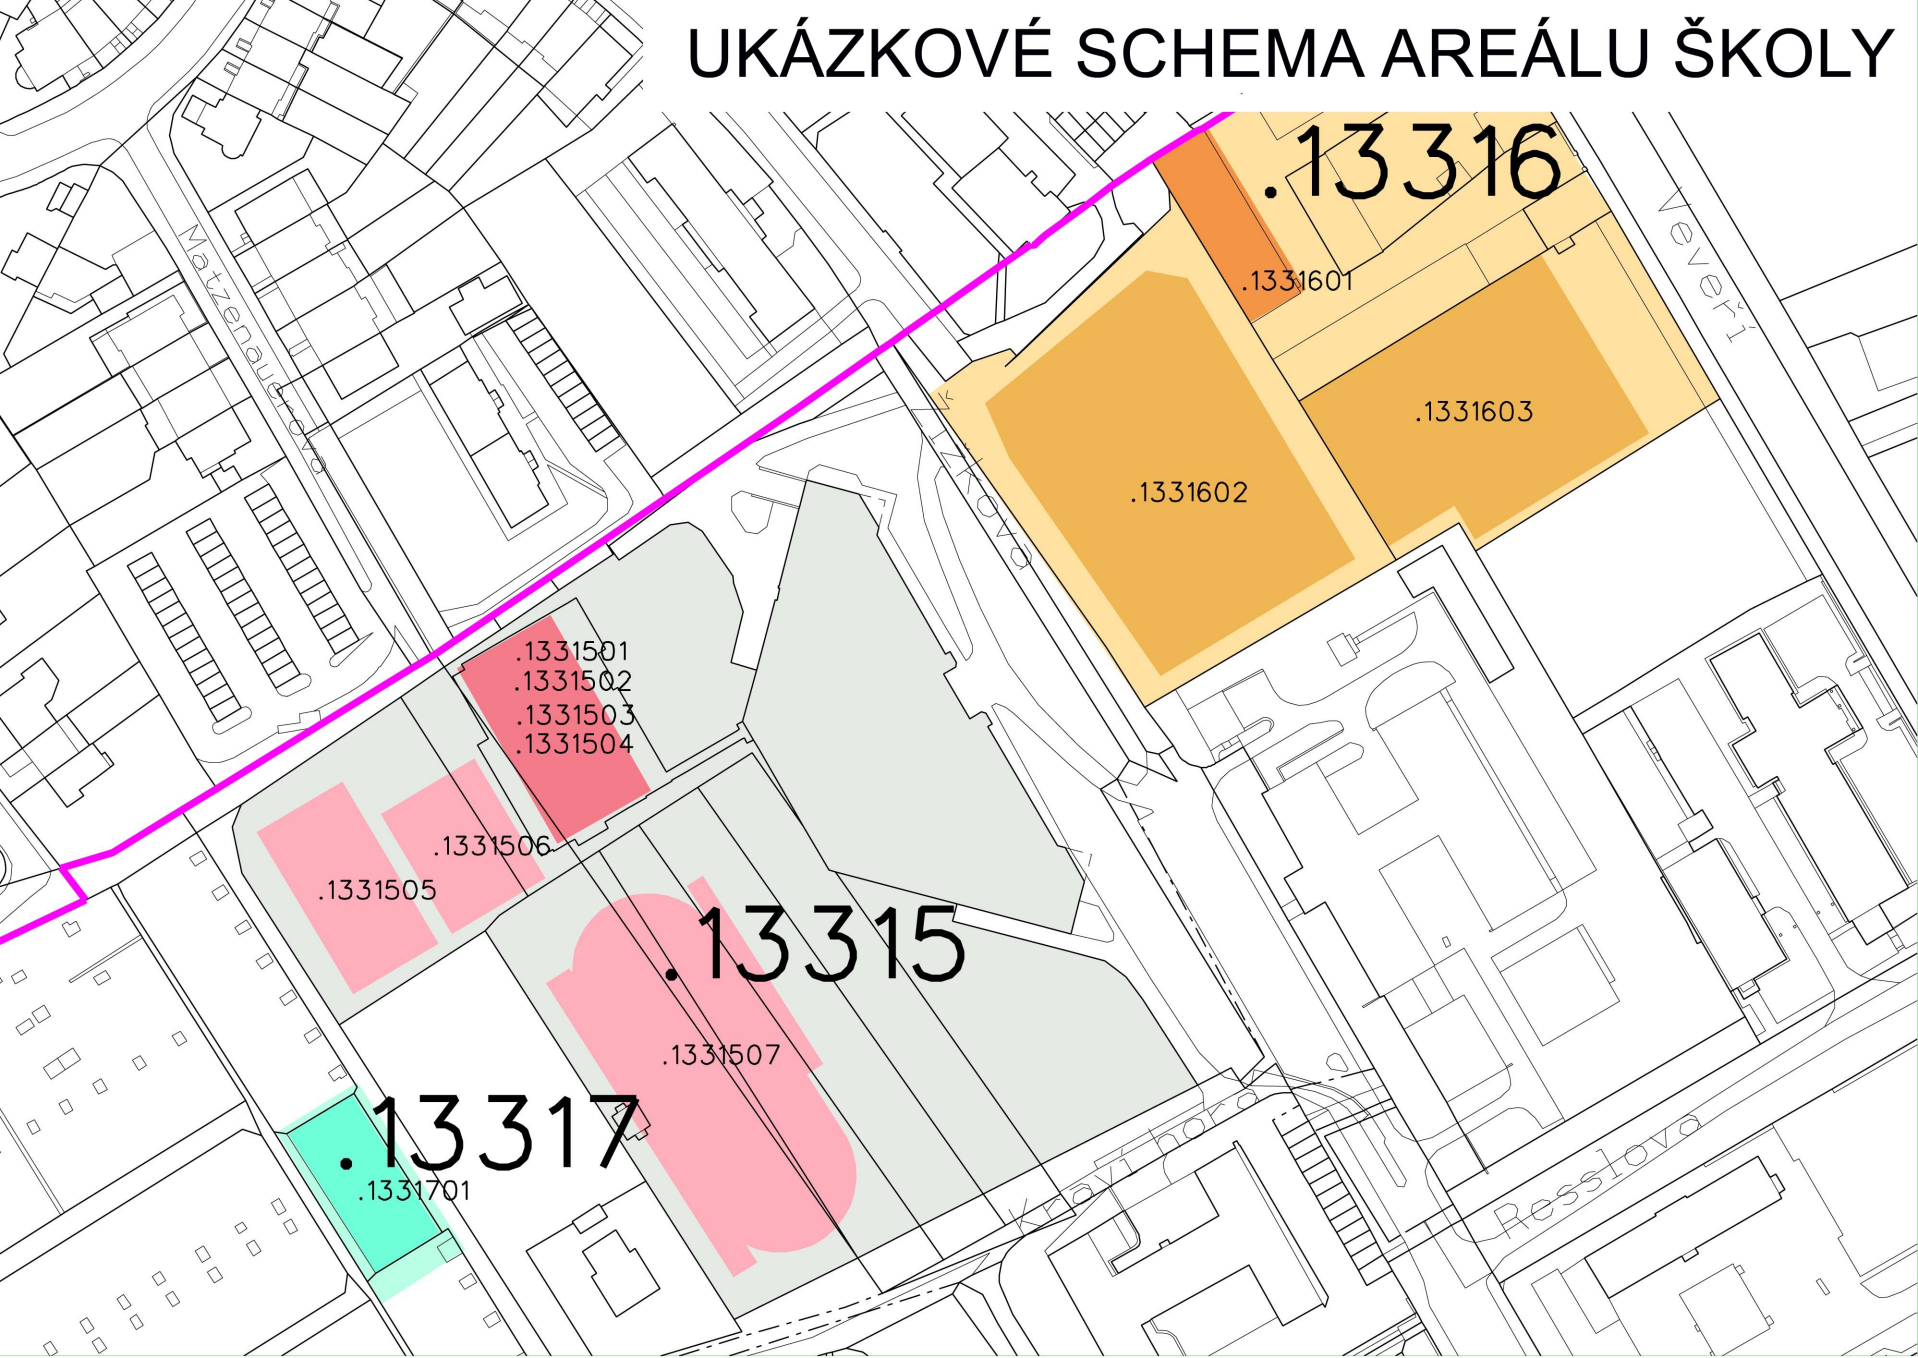










# SCHEMA ROZLOŽENÍ AREÁLŮ POHYBOVÉ REKREACE VE MĚSTĚ

● AREÁLY POHYBOVÉ REKREACE

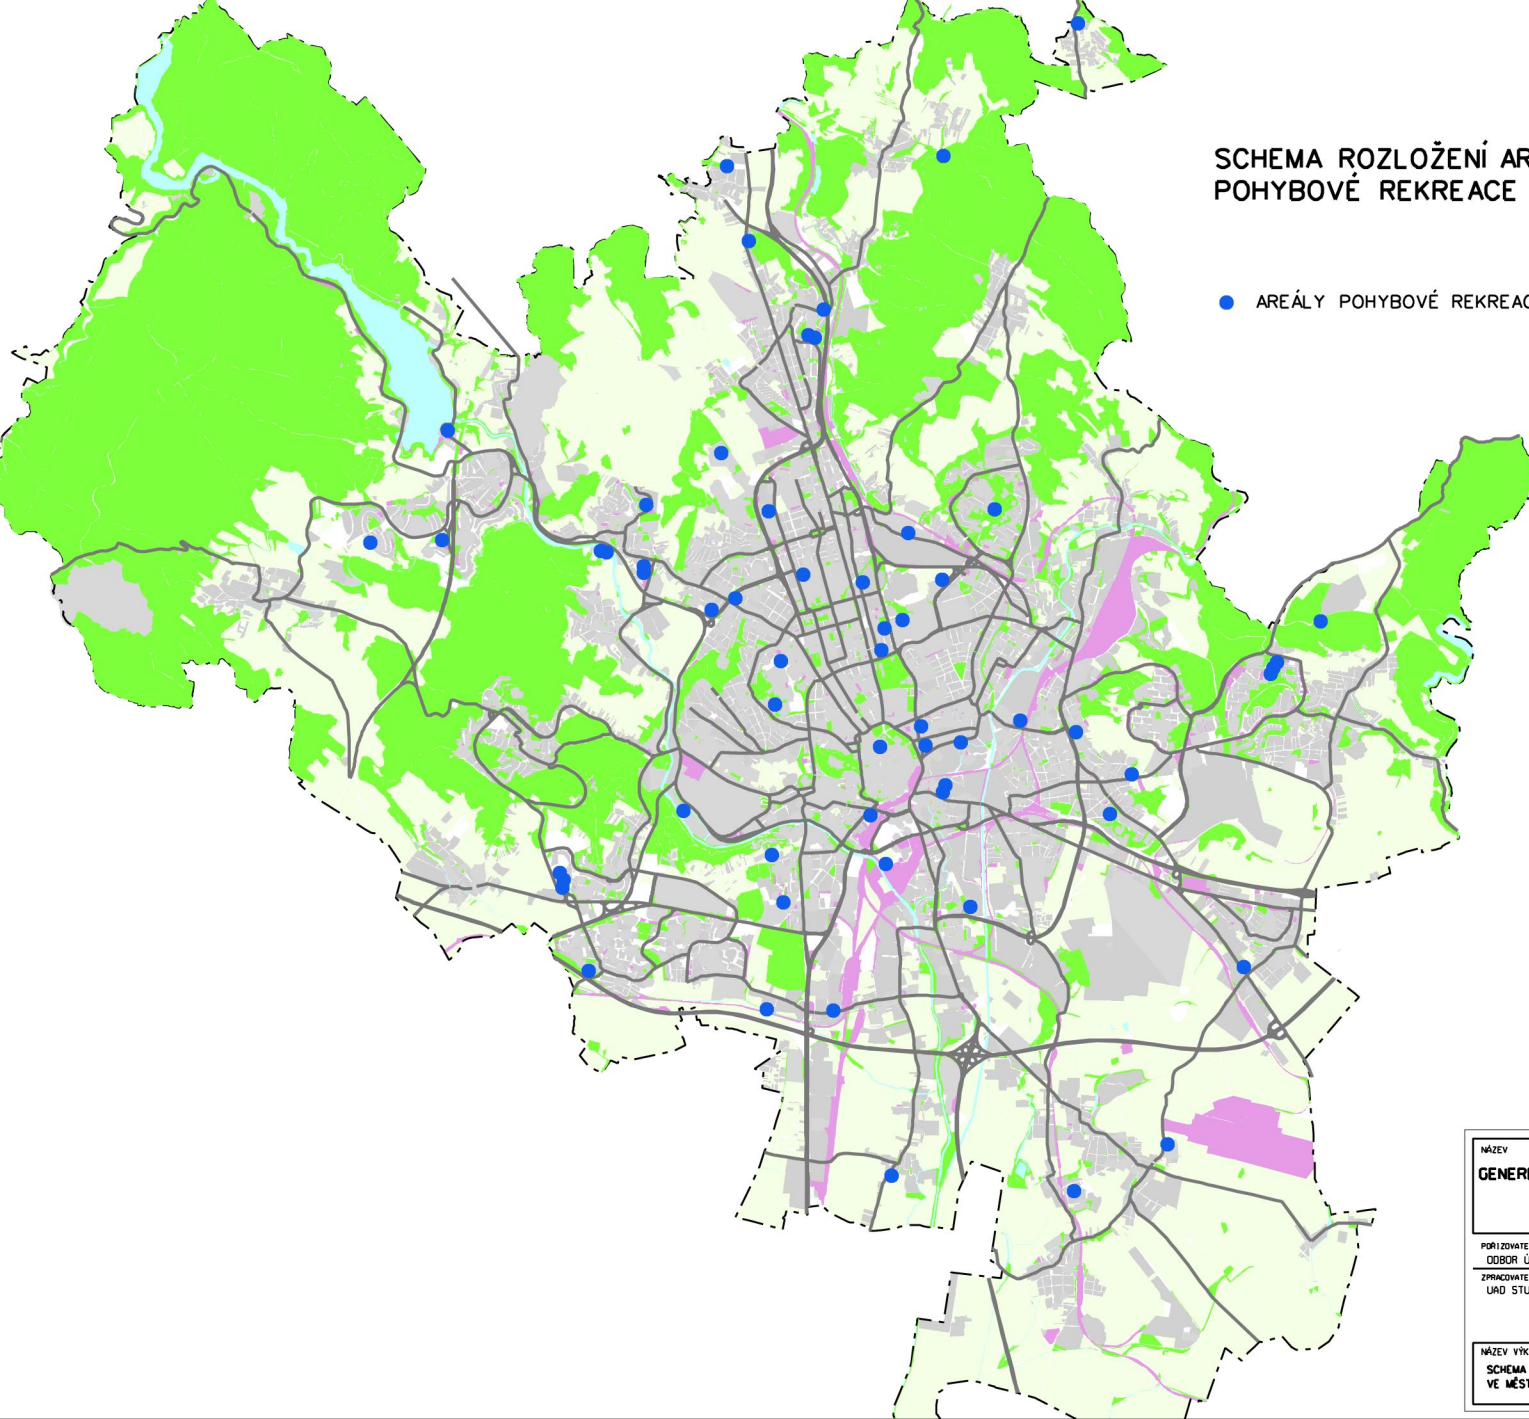

NÁZEV  
**GENEREL SPORTOVNÍCH ZAŘÍZENÍ  
VE MĚSTĚ BRNĚ**  
LEDEN 2007

PORÍZOVATEL  
ODBOR ÚZEMNÍHO PLÁNOVÁNÍ A ROZVOJE MMB  
ZPRACOVATEL  
URB STUDIO BRNO

NÁZEV VÝKRESU  
**SCHEMA ROZLOŽENÍ AREÁLŮ POHYBOVÉ REKREACE  
VE MĚSTĚ**




# SCHEMA ROZLOŽENÍ AREÁLŮ POHYBOVÉ REKREACE VE MĚSTĚ A ROZMÍSTĚNÍ OBYVATEL V URBANISTICKÝCH OBVODECH

● AREÁLY POHYBOVÉ REKREACE

POČET OBYVATEL  
V URBANISTICKÝCH OBVODECH




NÁZEV <b>GENEREL SPORTOVNÍCH ZAŘÍZENÍ VE MĚSTĚ BRNĚ</b> LEDEN 2007
PORÍZVATEL DOBOR ÚZEMNÍHO PLÁNOVÁNÍ A ROZVOJE MMB
ZPRACOVATEL URD STUDIO BRNO
NÁZEV VÝKRESU <b>SCHEMA ROZLOŽENÍ AREÁLŮ POHYBOVÉ REKREACE VE MĚSTĚ A ROZMÍSTĚNÍ OBYVATEL V URBANISTICKÝCH OBVODECH</b>

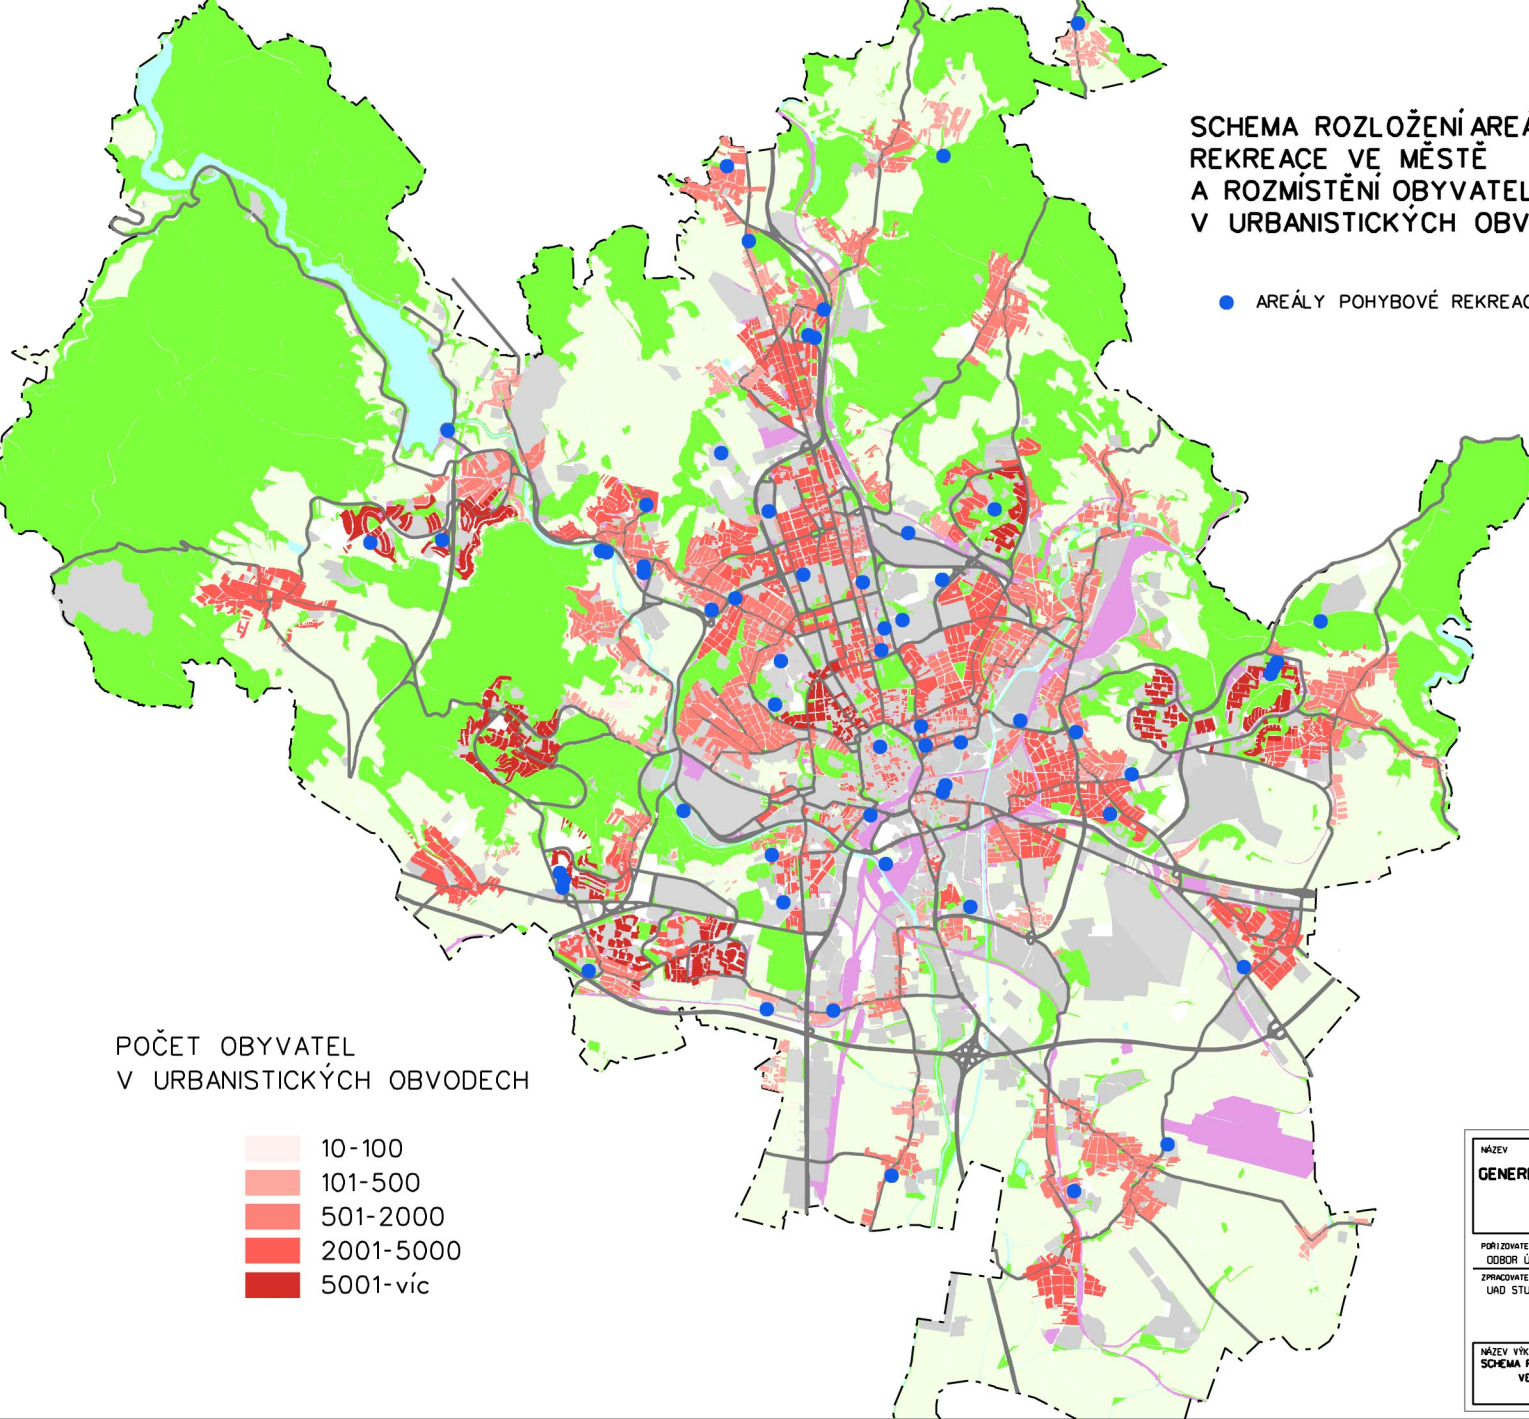

# SCHEMA ROZLOŽENÍ AREÁLŮ VÝKONNOSTNÍHO SPORTU VE MĚSTĚ

● AREÁLY VÝKONNOSTNÍHO SPORTU

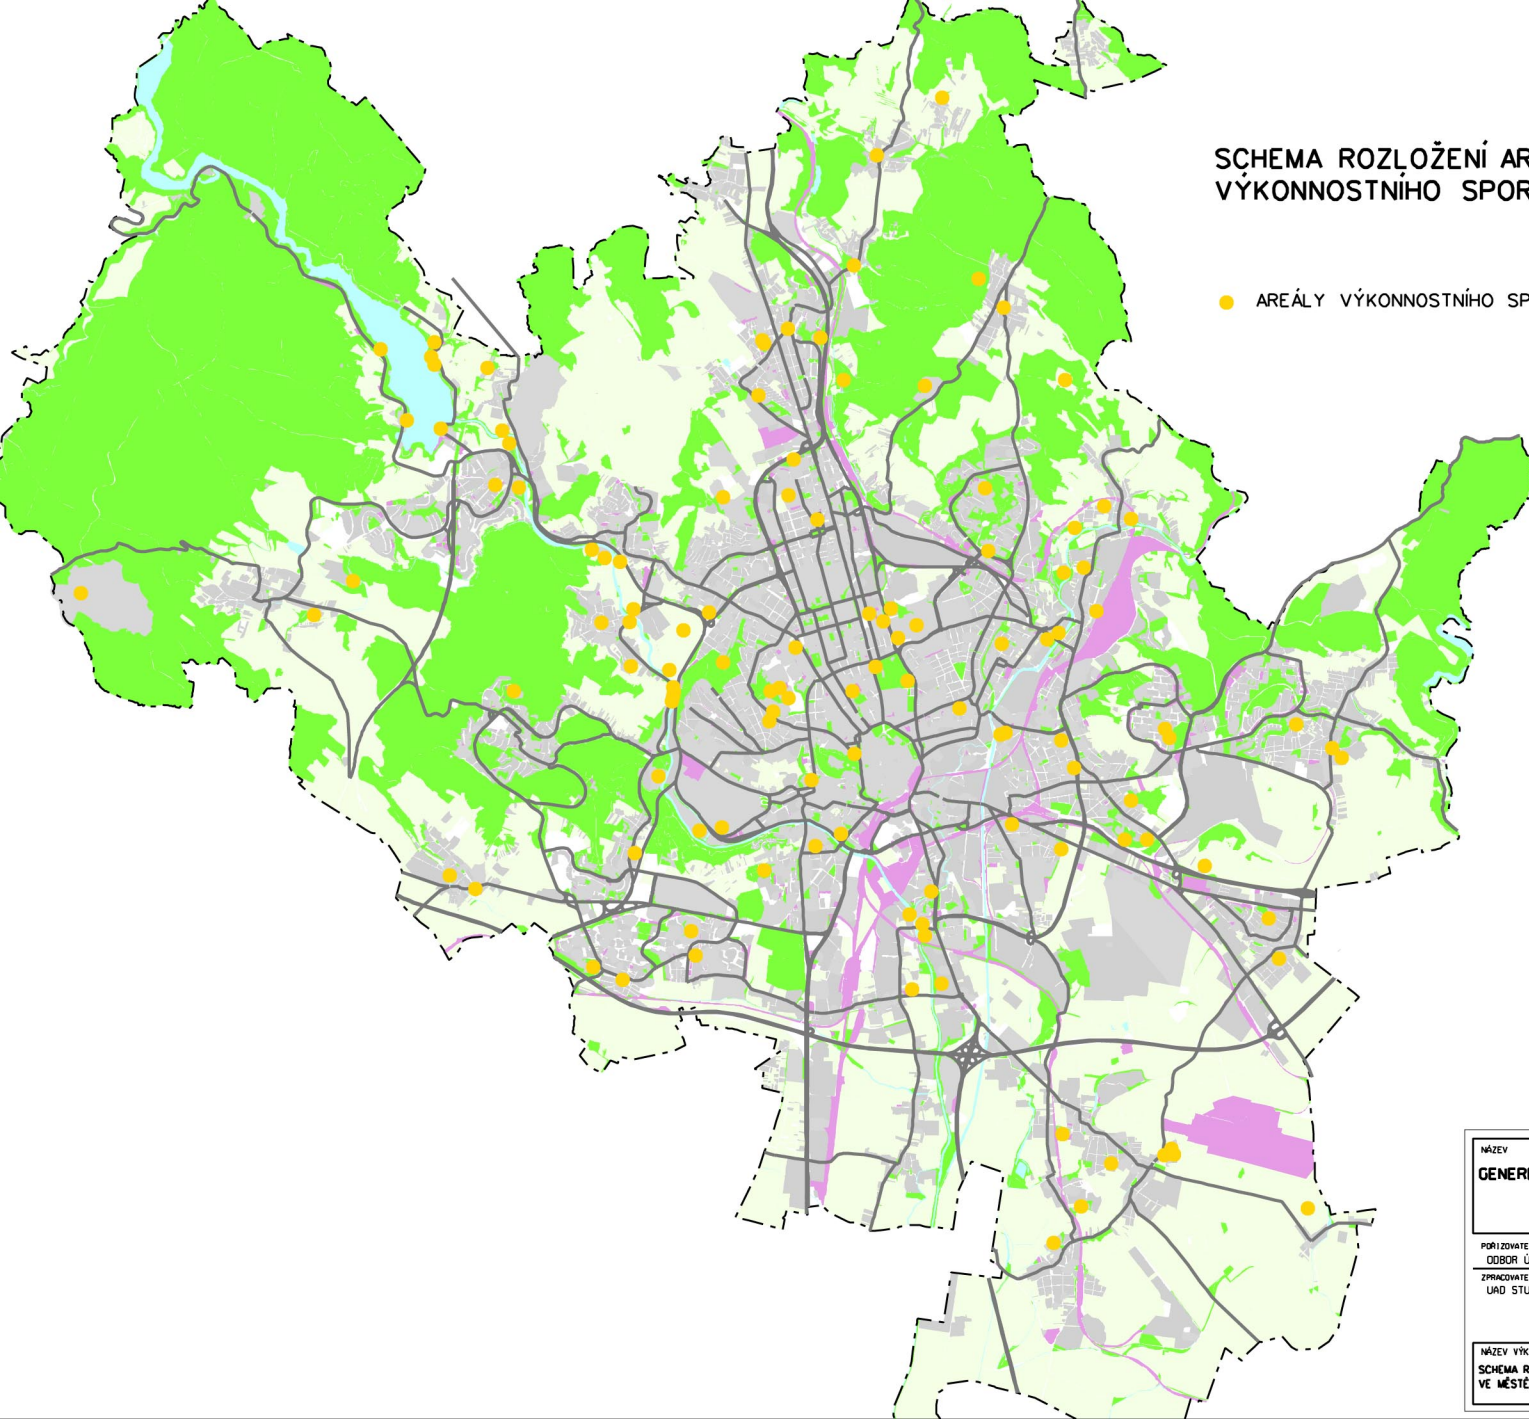

NÁZEV  
**GENEREL SPORTOVNÍCH ZAŘÍZENÍ  
VE MĚSTĚ BRNĚ**  
LEDEN 2007


PORÍZOVATEL  
ODBOR ÚZEMNÍHO PLÁNOVÁNÍ A ROZVOJE MMB  
ZPRACOVATEL  
UKO STUDIO BRNO

NÁZEV VÝKRESU  
**SCHEMA ROZLOŽENÍ AREÁLŮ VÝKONNOSTNÍHO SPORTU  
VE MĚSTĚ**



# SCHEMA ROZLOŽENÍ AREÁLŮ ZÁKLADNÍCH A STŘEDNÍCH ŠKOL S INTEGROVANÝM ZAŘÍZENÍM ŠKOLNÍ TĚLOVÝCHOVY

● AREÁLY ZÁKLADNÍCH A STŘEDNÍCH ŠKOL

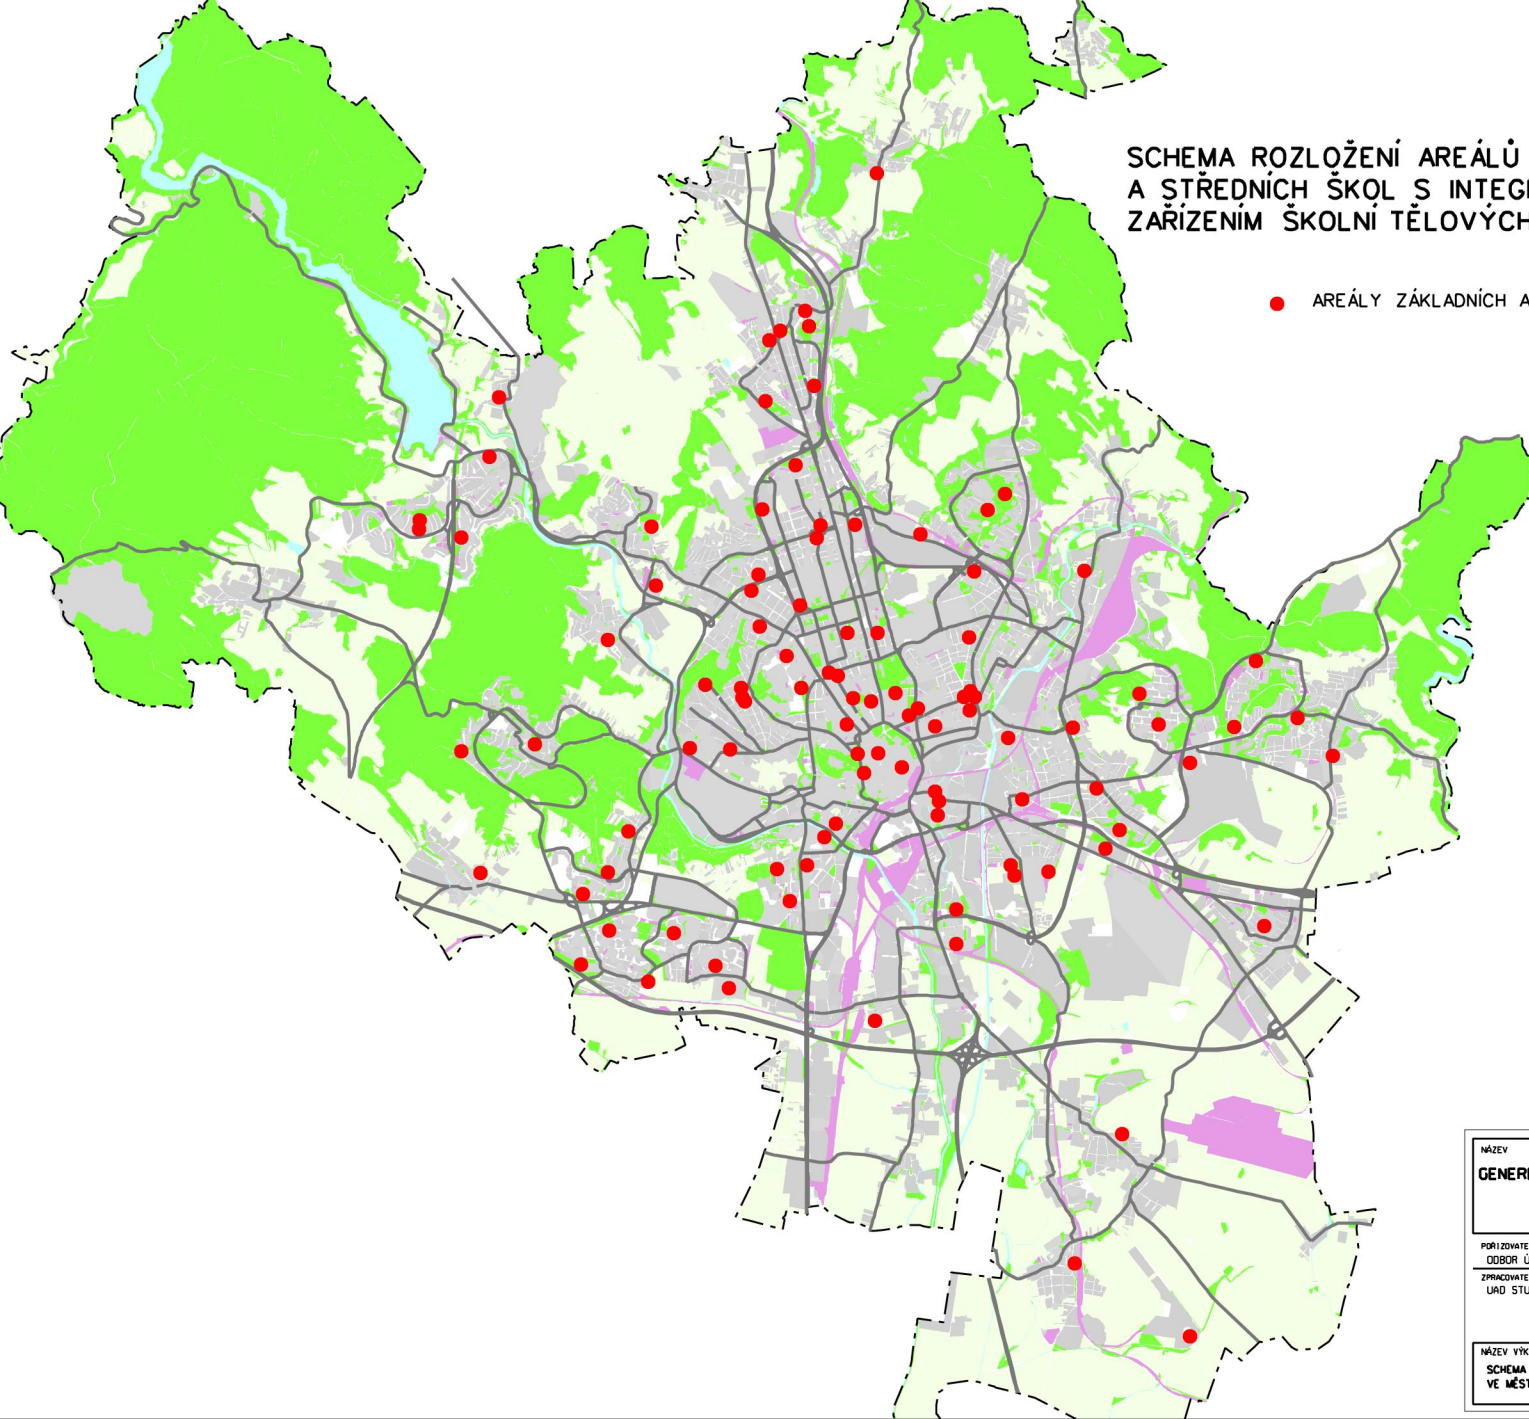


NÁZEV  
**GENEREL SPORTOVNÍCH ZAŘÍZENÍ  
VE MĚSTĚ BRNĚ**  
LEDEN 2007

PORÍZOVATEL  
ODBOR ÚZEMNÍHO PLÁNOVÁNÍ A ROZVOJE MMB  
ZPRACOVATEL  
URD STUDIO BRNO

NÁZEV VÝKRESU  
**SCHEMA ROZLOŽENÍ AREÁLŮ ŠKOLNÍ TĚLOVÝCHOVY  
VE MĚSTĚ**

# SCHEMA ROZLOŽENÍ SPORTOVNÍCH ZAŘÍZENÍ VE MĚSTĚ

- AREÁLY VÝKONNOSTNÍHO SPORTU
- AREÁLY POHYBOVÉ REKREACE
- AREÁLY ZÁKLADNÍCH A STŘEDNÍCH ŠKOL

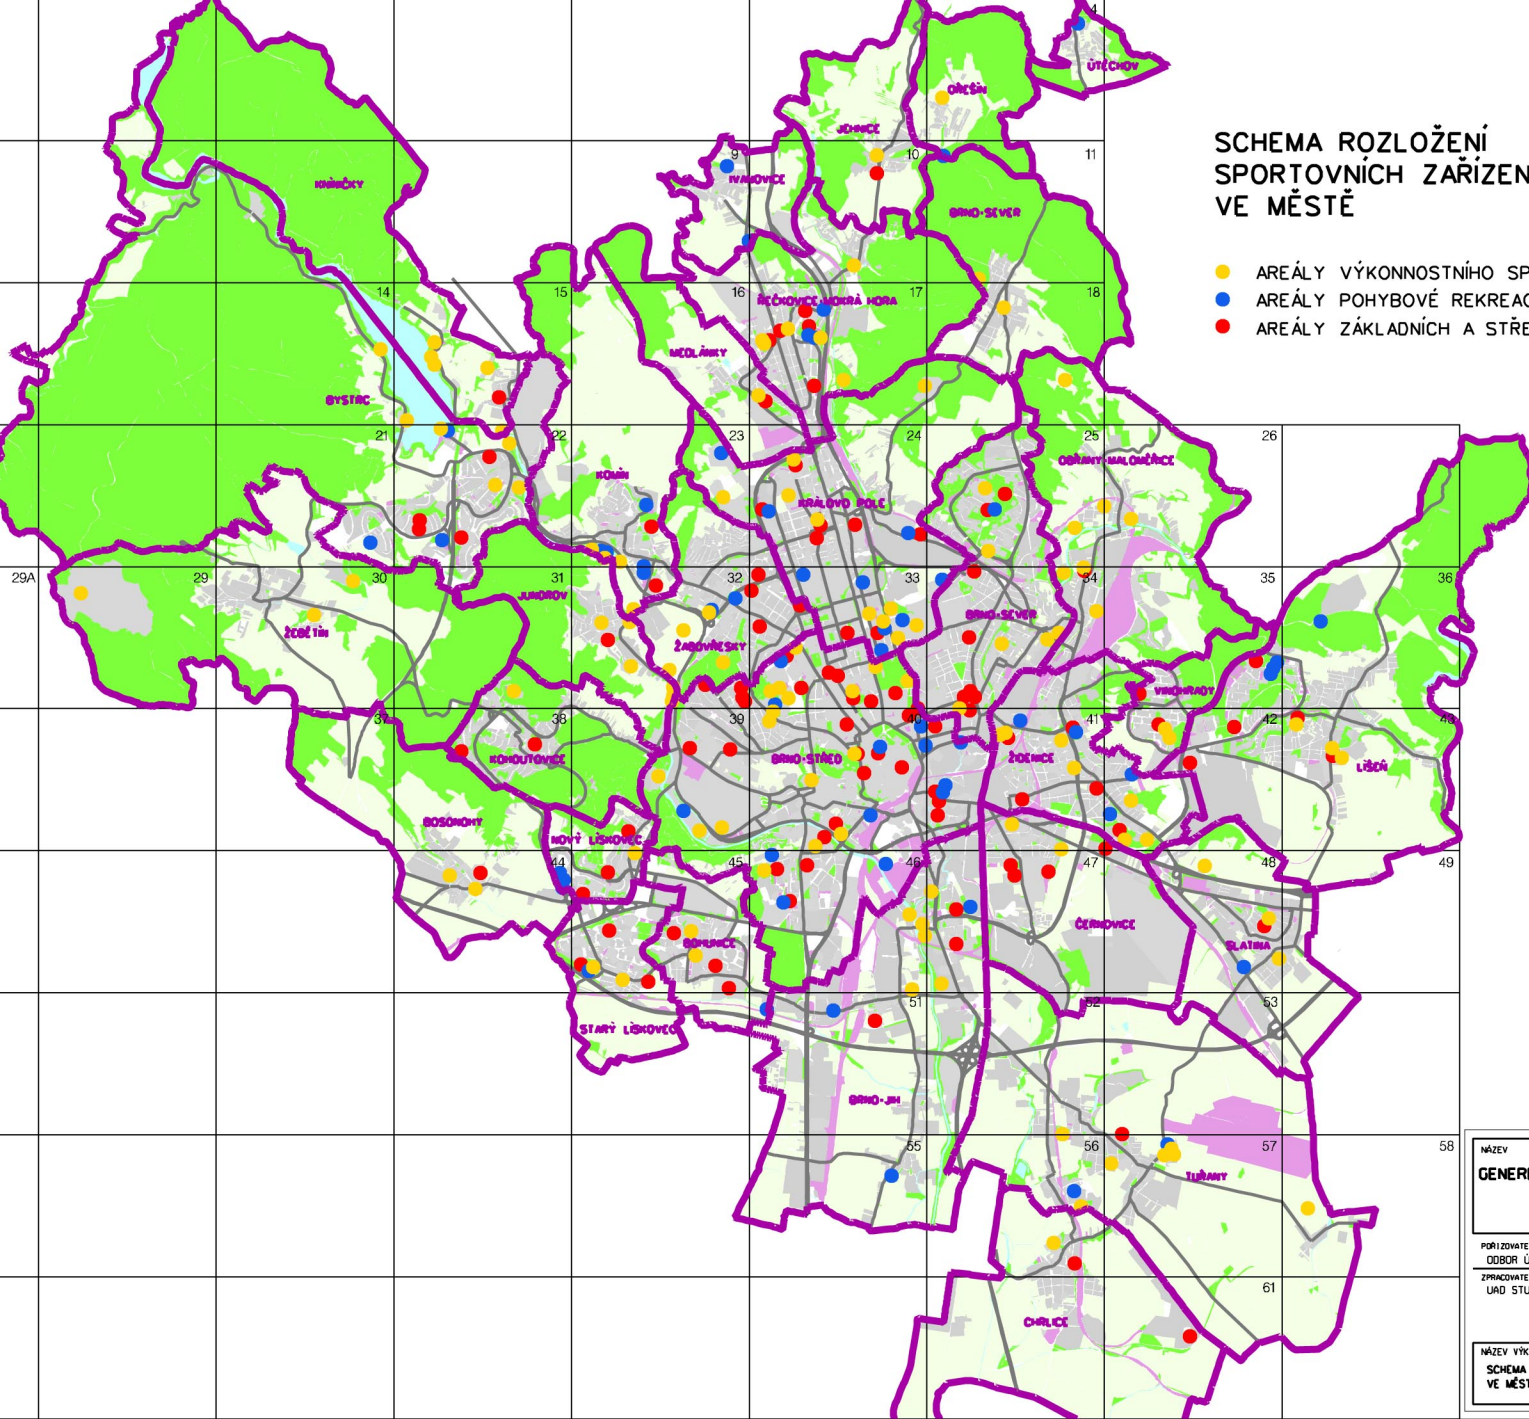

NÁZEV <b>GENEREL SPORTOVNÍCH ZAŘÍZENÍ VE MĚSTĚ BRNĚ</b>
LEDEN 2007
PORÁDIZATEL DOBOR ÚZEMNÍHO PLÁNOVÁNÍ A ROZVOJE MMB
ZPRACOVATEL URD STUDIO BRNO
NÁZEV VÝKRESU <b>SCHEMA ROZLOŽENÍ SPORTOVNÍCH ZAŘÍZENÍ VE MĚSTĚ</b>