

MAGISTRÁT MĚSTA BRNA
601 67 BRNO, Kounicova 67

Odbor dopravy

Brněnské komunikace

23 -03- 2010

číslo: 7590

079/10

Brněnské komunikace a.s.
správní středisko
Renneská tř. č. 1a
657 68 B r n o

Váš dopis značky/ze dne

Naše značka

Vyřizuje/linka

Brno dne

MMB/ 0121075 /10-R

Rosol /542174294

2010-03-19

Ul. Bašty – doplnění textu dodatkové tabulky u DZ „B 11“

Odbor dopravy Magistrátu města Brna jako příslušný úřad obce s rozšířenou působností po předchozím písemném vyjádření Policie ČR MŘ DI Brno, č.j.: KRPB- 25313 /ČJ-2010-060206, ze dne 16.3.2010

s t a n o v í

dle § 77, odst.1, zákona č.361/2000 Sb. o provozu na pozemních komunikacích a o změnách některých zákonů (zákon o silničním provozu), předmětnou místní úpravu provozu na pozemní komunikaci dle výkresové dokumentace, která je nedílnou součástí tohoto stanovení.

Realizaci změny textu dodatkové tabulky u DZ „B 11“ v ulici Bašty na „Mimo dopravní obsluhu a vozidla s povolením OD MMB“ proved'te neprodleně.


MĚSTA BRNA
dopravy
cova 67
7 BRNO
033-

Václav Rosol
oprávněná úřední osoba

Přílohy: výkresová dokumentace

Na vědomí: ÚMČ Brno – střed + 1x VD

Ul. Bašty - MK

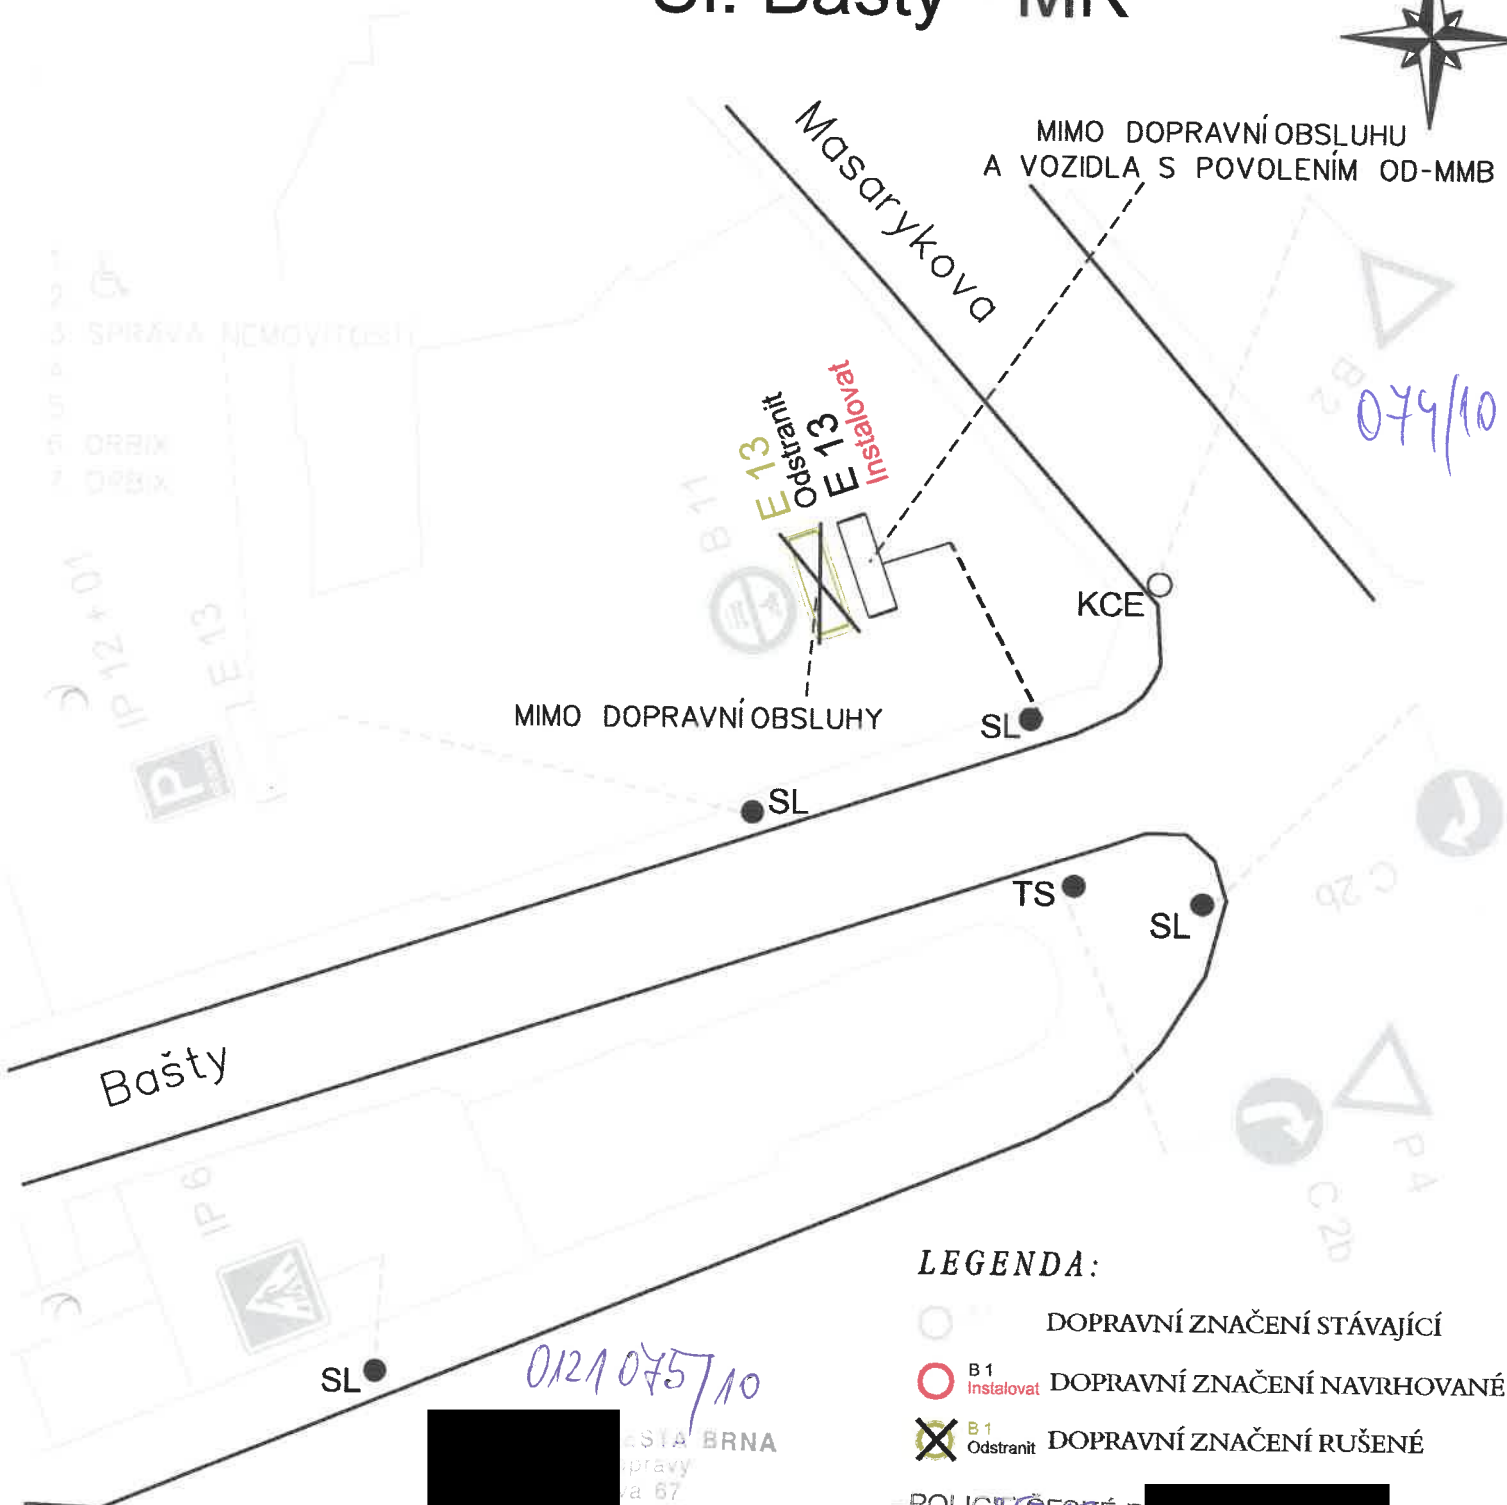

LEGENDA:

- DOPRAVNÍ ZNAČENÍ STÁVAJÍCÍ
- B1 Instalovat DOPRAVNÍ ZNAČENÍ NAVRHOVANÉ
- B1 Odstranit DOPRAVNÍ ZNAČENÍ RUŠENÉ

KRPB-
DI - souhlasí

60206

VEDOUcí ÚDI	VEDOUcí PROJEKTU	VYPRACOVAL	KONTROLOVAL
<div> Brněnské komunikace a.s. ÚTVAR DOPRAVNÍHO INŽENÝRSTVÍ </div>			
INVESTOR: Statutární město Brno			DATUM
NÁZEV AKCE:			FORMÁT
DOPRAVNÍ ZNAČENÍ			STUPEŇ
UL. Bašty-MK			MĚŘÍTKO
NÁZEV VÝKRESU:			Č.ZAKÁZKY
INSTALACE DOPRAVNÍHO ZNAČENÍ			ČÍSLO PARÉ
			ČÍSLO VÝKRESU