

Z9/33. zasedání Zastupitelstva města Brna
konané dne 3.3.2026

34. Návrh na poskytnutí neinvestičních dotací na podporu aktivit k oživení ploch veřejné zeleně ve městě Brně v roce 2026 - "Vnitroblok", návrh vzorových podmínek pro uzavření veřejnoprávních smluv, návrh rozpočtového opatření

Anotace

Prostřednictvím materiálu je předkládán návrh na poskytnutí neinvestičních dotací v celkové výši 2 281 000 Kč. V rámci dotačního programu Podpora oživení zeleně ve vnitroblocích ve městě Brně činí maximální výše dotace 300 000 Kč. Podmínkou pro udělení dotace je mimo jiné i finanční spoluúčast žadatele, a to alespoň 10 % z výše poskytnuté dotace na projekt. Celkem bylo podáno 9 žádostí, které jsou všechny po kontrole formálních náležitostí předkládány ZMB ke schválení. Součástí materiálu je rovněž návrh podmínek veřejnoprávní smlouvy, rozpočtové opatření, podrobný popis projektů a tabulka „Přehled podaných žádostí o dotaci na podporu oživení zeleně ve vnitroblocích ve městě Brně v roce 2026“.

Návrh usnesení

Zastupitelstvo města Brna

1. schvaluje

- poskytnutí neinvestičních dotací na podporu aktivit k oživení ploch veřejné zeleně ve městě Brně v roce 2026 v celkové výši 2 281 000 Kč, dle přehledu navržených dotací uvedených v tabulce „Přehled podaných žádostí o dotaci na podporu oživení zeleně ve vnitroblocích ve městě Brně v roce 2026“, která tvoří přílohu č. ... tohoto zápisu;
- rozpočtové opatření dle tabulky, která tvoří přílohu č. ... tohoto zápisu;
- vzorové podmínky veřejnoprávní smlouvy o poskytnutí dotace z rozpočtu města Brna v rámci dotačního programu „Podpora oživení zeleně ve vnitroblocích ve městě Brně“, které tvoří přílohu č. ... tohoto zápisu;
- uzavření veřejnoprávních smluv o poskytnutí dotace z rozpočtu města Brna s žadateli uvedenými v tabulce „Přehled podaných žádostí o dotaci na podporu oživení zeleně ve vnitroblocích ve městě Brně v roce 2026“ dle vzorových podmínek pro uzavření veřejnoprávních smluv o poskytnutí dotace z rozpočtu města Brna v rámci dotačního programu „Podpora oživení zeleně ve vnitroblocích ve městě Brně“, které tvoří přílohu č. ... tohoto zápisu.

Stanoviska

Materiál byl předložen k jednání Finančnímu výboru dne 25. 2. 2026.

Materiál byl předložen Radě města Brna na schůzi R9/164 konané dne 11.2.2026.

Podpis zpracovatele pro archivaci

Zpracovatel

Elektronicky podepsáno

Ing. Martin Vaněček

vedoucí odboru - Odbor životního prostředí

19.2.2026 v 12:25

Garance správnosti, zákonnosti materiálu

Spolupodepisovatel

Elektronicky podepsáno

Ing. Aleš Doležal

vedoucí úseku - 2. úsek

19.2.2026 v 10:18

Obsah materiálu

Návrh usnesení	1 - 2
Obsah materiálu	3 - 3
Důvodová zpráva	4 - 4
Příloha (Podrobný popis projektů.pdf)	5 - 7
Příloha k usnesení (RO - MIKL vnitroblok.pdf)	8 - 8
Příloha k usnesení (Tabulka Přehled podaných žádostí o dotaci na podporu oživení zeleně ve vnitroblocích ve městě Brně v roce 2026.pdf)	9 - 9
Příloha k usnesení (Vzorové podmínky veřejnoprávní smlouvy o poskytnutí dotace z rozpočtu města Brna.pdf)	10 - 15
Informační dokument (Podrobný popis projektů detail.pdf)	16 - 28

Důvodová zpráva

Cílem dotačního programu opakovaně vyhlašovaného od roku 2018 je především rozvoj ploch veřejné zeleně ve vnitroblocích, které představují významnou součást systému sídelní zeleně. V důsledku zvelebení vnitrobloku se očekává i posílení rekreační a pobytové funkce ve vnitroblocích, komunitního života a vztahu obyvatel k městské zeleni a přírodě. Zeleň ve vnitroblocích přispívá ke zlepšení ovzduší, zadržování srážkové vody, zachování příznivého mikroklimatu a může také sloužit jako biotop pro drobné živočichy.

V rámci dotační výzvy vyhlášené v roce 2025 mohli žadatelé elektronicky podávat své žádosti v termínu 15. 9. 2025 – 31. 10. 2025. Přičemž bylo podáno celkem 9 žádostí. Po kontrole formálních náležitostí žádosti, souladu projektu s vyhlášeným dotačním programem, Dotačními pravidly pro poskytování dotací z rozpočtu města Brna pro vyhlášené programy a všech povinných příloh žádostí specifikovaných v dotačním programu, je ZMB předkládáno tímto materiálem všech 9 řádně podaných žádostí. Celková částka požadovaná na tyto neinvestiční dotace na podporu předložených projektů činí 2 281 000 Kč.

U všech žadatelů byla prověřena kritéria 10 % spoluúčasti na projektu i doložení projektové dokumentace zpracované osobou k tomu určenou vč. jejího doloženého vzdělání či profesního oprávnění.

V rozpočtu města Brna je na dotační program „Podpora oživení zeleně ve vnitroblocích ve městě Brně“ vyčleněna částka 3 400 000 Kč.

Maximální výše dotace na jeden projekt činí 300 000 Kč. Podmínkou pro udělení dotace je finanční spoluúčast žadatele alespoň 10 % z výše poskytnuté dotace.

Společně s materiálem je rovněž předkládán návrh podmínek veřejnoprávní smlouvy, rozpočtové opatření, podrobný popis projektů a tabulka „Přehled podaných žádostí o dotaci na podporu oživení zeleně ve vnitroblocích ve městě Brně v roce 2026“.

Materiál byl projednán Komisí životního prostředí na jejím 34. jednání dne 6. 2. 2026. Předložený materiál byl jednomyslně schválen 13 členy.

P. Hladík	T. Jára	Z. Artimová	D. Bednář	V. Beran	J. Flamiková	M. Hrdlička	T. Krčmař	N. Kreislová	M. Lukáš	P. Pávek	L. Tupa	K. Žůrková
pro	pro	pro	pro	pro	pro	pro	pro	pro	pro	pro	pro	pro

Rada města Brna projednala materiál na svém zasedání č. R9/164, které se konalo dne 11. 2. 2026. Předložený materiál byl jednomyslně schválen 7 členy.

JUDr. Vaňková	Mgr. Černý	RNDr. Chvátal Ph.D.	JUDr. Kernl	Ing. Podivínská	Bc. Aberl	Ing. arch. Bořecký	Bořecký	Ing. Kratochvíl	JUDr. Matonohová	JUDr. Oliva
--	pro	--	pro	pro	pro	pro	pro	--	--	pro

Podrobnější informace o projektech a žadatelích v DP Vnitroblok!

1. žádost OV 2026 001

Žadatel: Společenství vlastníků Jeneweinova 115/43, Brno, IČO: 21803277

Název projektu: Revitalizace vnitrobloku Jeneweinova 115/43

Anotace: Cílem projektu je revitalizace společného vnitrobloku, která rozvine komunitní charakter prostoru v okolí domu Jeneweinova 115/43 a podpořit jeho funkci jako zahrady přístupné obyvatelům domu. Budou zlepšeny zasakové podmínky a zvětšena listová plocha. Nově navržené úpravy směřují k vytvoření místa pro každodenní setkávání, odpočinek i drobné pěstební aktivity, a to napříč věkovými kategoriemi.

2. žádost OV 2026 002

Žadatel: Společenství vlastníků jednotek Kamenná a Táborského nábřeží Brno, IČO: 29263638

Název projektu: Revitalizace zeleně před domy Táborského nábřeží 11-13, Kamenná 30-34

Anotace: Cílem projektu je revitalizace pruhů zeleně před domy SVJ. Osazení rostlinami a keři, které nevyžadují zálivku ani velkou údržbu, ale poskytnou stín a zintenzivní zelený povrch pro zadržení vody a ochlazení okolních ploch. Jedná se o veřejnosti přístupné plochy.

3. žádost OV 2026 003

Žadatel: Společenství vlastníků Merhautova 927/5a, Brno, IČO: 28336305

Název projektu: Oživení sdílené zahrady ve vnitrobloku Merhautovy 5a

Anotace: Projekt je zaměřen na úpravu, osázení a oživení nyní nevyužívané zarostlé zahrady. Bahnitý kopec zarostlý kopřivami se díky zahradnické úpravě promění v užitkovou zahradu, kde se budou moci obyvatelé domu věnovat pěstování bylinek či drobného ovoce a zeleniny. Na zahradě bude umístěn také kompost pro lepší nakládání s rostlinnými zbytky ze zahrady.

4. žádost OV 2026 004

Žadatel: Společenství vlastníků Drobného 5, Brno, IČO: 14418487

Název projektu: Revitalizace vnitrobloku Drobného 1836/5, parc. č. 3829, kat. úz. Černá Pole

Anotace: Záměrem je celková revitalizace pozemku ve vnitrobloku. Přibude zde několik stromů a keřů, a to jak užitkových, tak i okrasných. Na zahradě bude také umístěn kompost. Dominantní javor zůstane ponechán a stane se tak středobodem celé zahrady.

5. žádost OV 2026 005

Žadatel: Společenství vlastníků pro dům Tržní 6, Brno, IČO: 02965399

Název projektu: Revitalizace vnitrobloku, Tržní 149/6

Anotace: Projekt revitalizace zahrady ve vnitrobloku. Díky obnově a výsadbě nové vegetace, pozemním úpravám a umístění záhonů se zvýší atraktivita území pro využívání obyvateli domu. Na zahradě bude umístěn i kompostér a sudy na dešťovou vodu, aby bylo možné nové výsadby zalévat i mimo vodovodní řád.

6. žádost OV 2026 006

Žadatel: Společenství vlastníků domu F, Wágnerova, Brno, IČO: 21934631

Název projektu: Revitalizace vnitrobloku Wágnerova F

Anotace: Záměrem Společenství vlastníků je rozšíření zeleně za účelem revitalizace zahrady a také ohraničení pozemku na adrese Wágnerova 1135/6, dále využití srážkové vody pro účely závlivky zeleně a dalším záměrem je ozelenění zvýšeného truhlíku, který je umístěný ve 2. NP bytového domu. Ozeleňované plochy vytvoří živý plot, budou tedy sloužit nejen obyvatelům domu, ale také širokému okolí.

7. žádost OV 2026 007

Žadatel: Společenství vlastníků Stará 30/3, Brno, IČO: 03684741

Název projektu: Zahrada Stará

Anotace: Záměrem je revitalizovat společnou zahradu v anglickém stylu a vytvořit nízkoprahový okrasný a relaxační prostor. Projekt počítá s výsadbou ovocných keřů a stromků, bylin a trvalek, zatravněním ploch a zpevněním svahu pro zvýšení stability terénu. Cílem je podpořit estetickou hodnotu, biodiverzitu a příjemné prostředí pro odpočinek obyvatel, které současně zlepší celkový vzhled vnitrobloku. Úpravy v zahradě již byly zahájeny srovnáním terénu vzhledem k výstavbě bytové jednotky na vedlejším pozemku.

8. žádost OV 2026 008

Žadatel: Společenství vlastníků jednotek Kartouzská 10, IČO: 29247594

Název projektu: Revitalizace zahrady - vnitroblok Kartouzská 10

Anotace: Cílem je vytvořit příjemný a funkční prostor pro obyvatele domu – malou zelenou oázu pro odpočinek i praktické využití. Zahrada projde úpravou stávající vegetace, založením nového trávníku, trvalkových a vyvýšených záhonů, vznikne koutek na věšení prádla a lavičky k posezení. Součástí projektu je také systém pro zadržování dešťové vody, který zajistí udržitelnou závlahu celé zahrady a zlepší zasakové podmínky.

9. žádost OV 2026 009

Žadatel: Soukromá klinika LOGO s.r.o., IČO: 26245922

Název projektu: Oživení vnitrobloku v rámci Soukromé kliniky LOGO

Anotace: Zdravotnické zařízení, které denně pečuje o děti i dospělé v oblasti psychologie, psychiatrie a logopedie, usiluje o revitalizaci vnitrobloku. Projekt propojí moderní zdravotnické prostředí s principy udržitelného rozvoje a naplní cíle výzvy v oblasti adaptace na změnu klimatu a zlepšení kvality života obyvatel. Díky dotaci vznikne zelená oáza, která zadrží dešťovou vodu, zlepší mikroklima a podpoří biodiverzitu. Revitalizovaný prostor tím nabídne našim klientům bezpečné a inspirativní prostor pro terapie, zklidnění, relaxaci i setkávání.

Rozpočtové opatření

v tis. Kč

Běžné výdaje - přesun								
ORJ	§	pol.	ÚZ	ORG	Věcná náplň	Upr. rozpočet k 28.01.2026	Úprava rozpočtu + -	Rozpočet po změně
4200	3745	5213		7420	Neinvestiční transfery nefinančním podnikatelům - právnickým osobám	0	128	128
4200	3745	5225		7420	Neinvestiční transfery společenstvím vlastníků jednotek	3 400	-128	3 272

Tabulka Přehled podaných žádostí o dotaci na podporu oživení zeleně ve vnitroblocích ve městě Brně v roce 2026

Číslo žádosti	Žadatel	Právní forma žadatele	Název projektu a místo realizace	Požadavek na projekt včetně dokumentace v Kč	Návrh OŽP v Kč	Návrh KŽP v Kč	Návrh RMB v Kč	Schváleno ZMB v Kč	Účel případné omezení účelu
1. OV 2026-001	Společenství vlastníků Jeneveinova 115/43, Brno, IČO: 21803277, Jeneveinova 115/43, Komárov, 617 00 Brno	společenství vlastníků jednotek	REVITALIZACE VNITROBLOKU JENEWEINOVA 115/43 (Jeneveinova 115/43, Brno-Komárov)	279 038	275 000	275 000	275 000		Materiál: rostlinný materiál, vegetační dlažba s širokou spárou, zemina, hnojivo; Služby: přesun hmot, výsadba, terénní úpravy, doprava materiálu; DHM: vyvýšené záhony; Projektová dokumentace
2. OV 2026-002	Společenství vlastníků jednotek Kamenná a Tábořského nábreží Brno, IČO: 29263638, Tábořského nábreží 737/15, Štýřice, 639 00 Brno	společenství vlastníků jednotek	Revitalizace zeleně před domy Tábořského nábreží 11-13, Kamenná 30-34 (Tábořského nábreží 11-13, Kamenná 30-34, Brno-Štýřice)	167 302	167 000	167 000	167 000		Materiál: vegetace, mulčovací štěpka, ostatní materiál; Služby: přesun hmot, výsadba, příprava pozemku
3. OV 2026-003	Společenství vlastníků Merhautova 927/5a, Brno, IČO: 28336305, Merhautova 927/5a, Černá Pole, 613 00 Brno	společenství vlastníků jednotek	Oživení sdílené zahrady ve vnitrobloku Merhautovy 5a (Merhautova 927/5a, Brno-Černá Pole)	268 149	268 000	268 000	268 000		Materiál: stromy, keře, mulč, kompost, osivo, trvalky, zahradní hmoty; Služby: příprava území, výsadba, přesun hmot a materiálu, mulčování; DHM: ohniště, zahradní židle, sedáky na zídku; Projektová dokumentace
4. OV 2026-004	Společenství vlastníků Drobného 5, Brno, IČO: 14418487, Drobného 1836/5, Černá Pole, 602 00 Brno	společenství vlastníků jednotek	Revitalizace vnitrobloku Drobného 1836/5, parc. č. 3829, kat. úz. Černá Pole (Drobného 1836/5, Brno-Černá Pole)	446 451	300 000	300 000	300 000		Materiál: rostlinný materiál pro výsadbu, ostatní materiál pro výsadbu; Služby: doprava, zahradnické práce, příprava staveniště; DHM: mobiliář; Projektová dokumentace
5. OV 2026-005	Společenství vlastníků pro dům Tržní 6, Brno, IČO: 02965399, Tržní 149/6, Černovice, 618 00 Brno	společenství vlastníků jednotek	Revitalizace vnitrobloku, Tržní 149/6 (Tržní 149/6, Brno-Černovice)	288 725	263 000	263 000	263 000		Materiál: rostlinný materiál pro výsadbu, ostatní materiál pro výsadbu; Služby: doprava, terénní úpravy, odstranění starých dřevin, výsadba, položení šlapáků; DHM: nádrž na dešťovku, kompostér, vyvýšené záhony; Projektová dokumentace
6. OV 2026-006	Společenství vlastníků domu F. Wágnerova, Brno, IČO: 21934631, Wágnerova 1135/6, Maloměřice, 614 00 Brno	společenství vlastníků jednotek	Revitalizace vnitrobloku Wágnerova F (Wágnerova 1135/6, Brno- Maloměřice)	280 591	280 000	280 000	280 000		Materiál: rostlinný materiál, mulč, hnojivo; Služby: výsadba, hnojení, přesun hmot
7. OV 2026-007	Společenství vlastníků Stará 30/3, Brno, IČO: 03684741, Stará 30/3, Zábrdovice, 602 00 Brno	společenství vlastníků jednotek	Zahrada Stará (Stará 30/3, Brno-Zábrdovice)	300 000	300 000	300 000	300 000		Materiál: materiál technický, materiál rostlinný; Služby: výsadba a zahradnické práce, ostatní; DHM: kompostér, mobiliář, sud na dešťovou vodu; Projektová dokumentace
8. OV 2026-008	Společenství vlastníků jednotek Kartouzská 10, IČO: 29247594, Brno - Ponava, Kartouzská 227/10, PSČ 61200	společenství vlastníků jednotek	Revitalizace zahrady - vnitroblok Kartouzská 10 (Kartouzská 227/10, Brno-Ponava)	300 000	300 000	300 000	300 000		Materiál: stromy, keře, trvalky, ostatní materiál pro výsadbu; Služby: zemní práce, výsadba a výsev rostlin, arboristické práce, doprava, mulčování, zahradnické práce; DHM: nádoba na vodu, vyvýšený záhon, lavička, pítka pro ptáky; Projektová dokumentace
9. OV 2026-009	Soukromá klinika LOGO s.r.o., IČO: 26245922, Vsetínská 527/20, Štýřice, 639 00 Brno	společnost s ručením omezeným	Oživení vnitrobloku v rámci Soukromé kliniky LOGO (Vsetínská 20, Brno-Štýřice)	150 132	128 000	128 000	128 000		Materiál: keře, trvalky, cibuloviny, zemina, ostatní materiál; Služby: zahradnické práce; DHM: lavička; Projektová dokumentace
CELKEM				2 480 388	2 281 000	2 281 000	2 281 000	0	

Podmínky pro uzavření veřejnoprávních smluv o poskytnutí programových neinvestičních dotací z rozpočtu města Brna na podporu oživení zeleně ve vnitroblocích ve městě Brně

Smluvní strany:

- 1) Poskytovatel:** Statutární město Brno
Dominikánské nám. 196/1, 602 00 Brno
IČO: 44 99 27 85 DIČ: CZ44 99 27 85
Zastoupené primátorkou města Brna JUDr. Markétou Vaňkovou
Podpisem smlouvy pověřen Ing. Martin Vaněček,
vedoucí odboru životního prostředí Magistrátu města Brna
Bankovní spojení: Česká spořitelna a.s., Olbrachtova 1929/62, 140 00
Praha 4
Číslo účtu: 111 211 222/0800
(dále jen „Poskytovatel“)

a

Příjemce: přesný název, sídlo, IČO, bankovní spojení, č. účtu, zastoupení
(dále jen „Příjemce“)

Smluvní strany uzavřely v souladu s ustanovením § 159 zákona č. 500/2004 Sb., správní řád, ve znění pozdějších předpisů a § 10a zákona č. 250/2000 Sb., o rozpočtových pravidlech územních rozpočtů, ve znění pozdějších předpisů, tuto veřejnoprávní smlouvu o poskytnutí účelové neinvestiční dotace z rozpočtu města Brna (dále jen „Smlouva“).

2) Předmět a účel smlouvy, základní ustanovení

- a. Předmětem smlouvy je úprava vzájemných práv a povinností smluvních stran při poskytnutí finanční podpory formou dotace, z rozpočtu Poskytovatele (dále jen „dotace“) Příjemci, za účelem podpory projektu specifikovaného v žádosti podané žadatelem dne pod číslem jednacím
- b. Dotace z rozpočtu statutárního města Brna je poskytována na základě dotačního programu „Podpora oživení zeleně ve vnitroblocích ve městě Brně“ (dále jen „dotační program“) na *materiál a služby* které jsou blíže specifikované ve výše uvedené žádosti o dotaci. Poskytnutá dotace bude použita výhradně za účelem realizace shora uvedeného projektu, a to v souladu s platným dotačním programem a s podmínkami stanovenými ve smlouvě o poskytnutí dotace podpořenému projektu.

3) Výše a způsob úhrady dotace

- a. Poskytovatel se zavazuje poskytnout Příjemci dotaci v celkové výši Kč (slovy: korun českých) na realizaci projektu Příjemce uvedeného v čl. 2 odst. a. této smlouvy.
- b. Dotace bude poskytnuta na účet Příjemce uvedený v čl. 1 této smlouvy v jedné splátce v celkové výši Kč (slovy: korun českých) nejpozději do 30 kalendářních dnů ode dne nabytí účinnosti smlouvy.

4) Podmínky použití dotace

- a. Dotaci lze použít pouze na způsobilé (uznatelné) výdaje, které splňují všechny níže uvedené podmínky:
- a) vznikly a byly Příjemcem uhrazeny v období od 1. 1. 2026 do 31. 12. 2026;
 - b) byly vynaloženy v souladu s účelovým určením dle této smlouvy, ostatními podmínkami této smlouvy a podmínkami platného dotačního programu a Dotačních pravidel města Brna;
 - c) vyhovují zásadám účelnosti, efektivnosti a hospodárnosti dle zákona č. 320/2001 Sb., o finanční kontrole ve veřejné správě a o změně některých zákonů (zákon o finanční kontrole), ve znění pozdějších předpisů;
 - d) nejedná se o nezpůsobilé výdaje uvedené v odstavci b. tohoto článku smlouvy.

- b. Dotaci nelze použít na nezpůsobilé (neuznatelné) výdaje žadatele. Nezpůsobilými výdaji žadatele se rozumí:
- a) úhrada výdajů na pohoštění, peněžní dary, cestovné nesouvisející s účelem dotace;
 - b) kapesné, stravné;
 - c) platby daní a poplatků, úhrada pokut a jiných finančních postihů;
 - d) úhrada mezd a daňových odvodů;
 - e) úhrada půjček a úroků, financování leasingu a jiných bankovních produktů;
 - f) dotace jiným fyzickým či právnickým osobám;
 - g) investice nesouvisející přímo s účelem dotace;
- c. Pokud je Příjemce plátcem daně z přidané hodnoty (DPH) a vznikne mu v souvislosti s předmětem poskytnuté dotace nárok na uplatnění odpočtu DPH na vstupu podle zák. č. 235/2004 Sb., o dani z přidané hodnoty, ve znění pozdějších předpisů, uvede veškeré uznatelné výdaje bez DPH. DPH není pro Příjemce uznatelným výdajem. V případě, že by DPH byla zahrnuta do způsobilých výdajů, je Příjemce povinen odpovídající část dotace vrátit Poskytovateli nejpozději do 30 dní ode dne vzniku této skutečnosti.

5) Práva a povinnosti smluvních stran

a. Poskytovatel:

- a) poskytne Příjemci dotaci způsobem a v termínu dle čl. 3 této smlouvy;
- b) je oprávněn provést pověřeným pracovníkem průběžnou a závěrečnou kontrolu průběhu realizace projektu na který byla dotace poskytnuta v souladu s čl. 7 této smlouvy;
- c) je oprávněn požadovat vrácení dotace nebo její části v případě porušení povinností Příjemce stanovených touto smlouvou;
- d) je oprávněn využít poskytnuté fotografie a jiné materiály z realizace k propagačním účelům.

b. Příjemce:

- a) nepřevěde svá práva a povinnosti z této smlouvy na jinou osobu;
- b) bude realizovat projekt na vlastní odpovědnost;
- c) naplní účelové určení projektu;
- d) bude realizovat projekt za podmínek této smlouvy, v souladu s účelem poskytnuté dotace a právními předpisy, platnými dotačními pravidly a dotačním programem, a to v termínu do 31. 12. 2026;
- e) se zavazuje písemně oznámit jakoukoliv změnu v údajích uvedených v předložené žádosti o dotaci a čestným prohlášením, zejména svůj případný zánik, transformaci, sloučení, změnu statutárního zástupce apod. či změnu vlastnického vztahu k věci, na niž se dotace poskytuje, a to nejpozději do 15 dnů ode dne účinnosti změny. Je povinen rovněž písemně oznámit informaci o tom, že bude vrátit část nebo celou dotaci zpět Poskytovateli;
- f) je povinen písemně sdělit Poskytovateli, že účel, na který byla dotace poskytnuta, nebude realizován, a to nejpozději do 30 dnů ode dne zjištění této skutečnosti. Nejpozději k tomuto termínu je Příjemce povinen nepoužité (nevyčerpané) finanční prostředky vrátit Poskytovateli;
- g) bude vést a sledovat odděleně v účetní evidenci čerpání prostředků z dotace;
- h) je povinen kalkulovat všechny náklady bez daně z přidané hodnoty v případě, kdy Příjemce má nárok na její odpočet;
- i) o projektu na něj byla dotace poskytnuta vytvoří krátký informativní článek doplněný fotodokumentací a tento za účelem propagace zašle na email minarcikova.klara@brno.cz;
- j) je povinen uvádět na všech materiálech (tištěných a elektronických) souvisejících s realizací projektu hrazeného z poskytnuté dotace, že se projekt uskutečnil za finanční podpory statutárního města Brna. V případě použití loga města Brna má Příjemce povinnost použít logo v souladu s „Manuálem jednotného vizuálního stylu statutárního města Brna“ (dále jen

„Manuál“) dostupném na www.brno.cz/logo. Může též zaslat žádost o udělení souhlasu e-mailem spolu s výtvarným návrhem a umístěným logem Brna v souladu s Manuálem na logo@brno.cz. V případě užití znaku města Brna podá Příjemce písemnou žádost spolu s výtvarným návrhem na Odbor vnitřních věcí;

- k) Je povinen dodržet 5letou udržitelnost projektu, kterou dokládá fotografiemi v roce realizace a následující rok během května-června.
- c. Příjemce se zavazuje v případě změny projektu oproti údajům uvedeným v žádosti o dotaci včetně jejích příloh vyžádat si u Poskytovatele písemný souhlas.
- d. Příjemce se zavazuje udržet realizovaný projekt v takovém stavu, aby plnil svoji funkci a odpovídal dotovanému projektu po celou dobu udržitelnosti. V případě nutné změny v dispozici, má příjemce povinnost o této skutečnosti informovat pověřeného pracovníka OŽP MMB a získat tak i písemný souhlas s touto změnou. V případě zjištění nedodržení této povinnosti je příjemce po vyzvání povinen vrátit část nebo celou dotaci v návaznosti na míru porušení.
- e. Změna může být méně závažná či závažná, míru závažnosti změny projektu je oprávněn posoudit a určit pověřený pracovník Odboru životního prostředí MMB. Méně závažná změna projektu je taková, která nemá zásadní dopad na účel poskytnuté dotace. Souhlas s méně závažnou změnou uděluje pověřený pracovník Odboru životního prostředí MMB OŽP MMB. V případě závažné změny projektu, měnící zásadním způsobem účel poskytnutí dotace, musí být s Poskytovatelem uzavřen písemný dodatek této smlouvy, který schvalují dotčené volené orgány města Brna.

6) Vyúčtování a způsob vrácení dotace

- a. Příjemce je povinen nejpozději do 31. 1. 2027 předložit Poskytovateli celkové vyúčtování (vypořádání) poskytnuté dotace na formuláři finančního vypořádání v části „Společné dokumenty“ dostupném na <https://ekodotace.brno.cz/dokumenty/>. Nejpozději v tomto termínu je Příjemce rovněž povinen vrátit na účet Poskytovatele případnou nepoužitou část prostředků dotace.
- b. Celkové vyúčtování poskytnuté dotace se podává elektronicky na stránkách www.brno.grantys.cz a obsahuje:
 - a) vyplněný formulář finančního vypořádání dotace na www.brno.grantys.cz v sekci „Zprávy“;
 - b) vyplněný a podepsaný (elektronicky či rukou) formulář finančního vypořádání viz bod a. odst. 6)
 - c) kopie faktur, účtenek, paragonů ve formátu PDF, řádně označené „Hrazeno z dotace SMB ve výši...na základě smlouvy č. ...“;
 - d) kopie výpisů z bankovního účtu (v případě bezhotovostních plateb);
 - e) kopie výdajových pokladních dokladů (u faktur také kopie příjmových pokladních dokladů) v případě plateb v hotovosti.
 - f) fotografie vč. krátkého informativního shrnutí
- c. Příjemce má povinnost splnit 10 % spoluúčast při financování projektu. Tuto povinnost doloží doklady v celkovém vyúčtování. Příjemce tedy dokládá faktury v hodnotě výše poskytnuté dotace navýšené o 10 % spoluúčast.
- d. Odbor životního prostředí MMB v případě prodlení Příjemce s předložením celkového vyúčtování poskytnuté dotace dodatečně může stanovit písemným oznámením náhradní termín pro předložení tohoto vyúčtování. Náhradní termín nesmí být pozdější než 30 kalendářních dnů od původního termínu. Oznámení o stanovení náhradního termínu může být odesláno současně s výzvou k vrácení dotace.

- e. Příjemce je povinen v případě obdržení výzvy k vrácení dotace či její části z důvodu nedodržení termínu uvedeného v čl. 6. odst. a) této smlouvy nebo v případě, že účel dotace nebyl zcela či částečně realizován nebo při nedodržení účelu poskytnutí dotace nebo při neoprávněném použití dotace či její části, tuto dotaci či její část vrátit Poskytovateli do 14 dnů ode dne doručení výzvy na účet Poskytovatele, a to následovně:
- a) v roce kdy byla dotace vyplacena, se vrací na účet č. 111 211 222/0800, pod variabilním symbolem, kterým je číslo smlouvy,
 - b) od 1.1. do 28.2. následujícího roku, kdy byla dotace vyplacena, se vrací na účet č. 111 350 222/0800, pod variabilním symbolem 64022229,
 - c) po 1.3. následujícího roku, kdy byla dotace vyplacena, se vrací na účet č. 111 158 222/0800, pod variabilním symbolem, kterým je číslo smlouvy.
- f. Dotace či její část se považují za vrácené dnem, kdy byly připsány na účet Poskytovatele.

7) Kontrola

- a. Příjemce je povinen kdykoliv umožnit příslušnému orgánu Poskytovatele v souladu se zákonem č. 320/2001 Sb., o finanční kontrole ve veřejné správě a o změně některých zákonů (zákon o finanční kontrole), ve znění pozdějších předpisů, provedení veřejnosprávní kontroly nakládání s veřejnými prostředky z poskytnuté dotace, jejich použití k účelu, který je vymezen touto smlouvou a poskytnout potřebnou součinnost, zejména předložit při kontrole všechny požadované doklady. Příjemce je povinen realizovat nápravná opatření, která mu byla v rámci této kontroly uložena, a je povinen o splnění nápravných opatření písemně informovat Poskytovatele.
- b. Příjemce je povinen předložit Poskytovateli na vyžádání přehled veškerých celkových výdajů projektu, a to i v případě, že nebyly hrazeny z dotace nebo byly hrazeny z dotace jen částečně (tj. výdaje byly hrazeny z vlastních nebo jiných zdrojů Příjemce).

8) Sankční ustanovení

- a. Pokud Příjemce v rozporu s touto smlouvou nebo v rozporu s právními předpisy poruší rozpočtovou kázeň, tj. neoprávněně použije nebo zadrží poskytnutou dotaci, bude Poskytovatel postupovat podle § 22 zákona č. 250/2000 Sb., o rozpočtových pravidlech územních rozpočtů, ve znění pozdějších předpisů, a uloží Příjemci odvod za porušení rozpočtové kázně odpovídající výši neoprávněně použitých nebo zadržených finančních prostředků.
- b. Poskytovatel písemně vyzve Příjemce k provedení opatření k nápravě v jím stanovené lhůtě max. 30 kalendářních dnů, domnívá-li se na základě kontrolního zjištění, že Příjemce porušil méně závažnou povinnost dle čl. 5 této smlouvy, jejíž povaha umožňuje nápravu v náhradní lhůtě. V rozsahu, v jakém Příjemce provede opatření k nápravě platí, že nedošlo k porušení rozpočtové kázně.
- c. Za porušení méně závažné povinnosti vyplývající z této smlouvy v souladu s ustanovením zákona č. 250/2000 Sb., o rozpočtových pravidlech územních rozpočtů, ve znění pozdějších předpisů, se považuje porušení povinností dle čl. 5 odst. b. písm. e), i), j) a k).
- d. V případě zániku osoby Příjemce spojeného s právním nástupnictvím nového právního subjektu, který bude vykonávat činnosti shodné nebo obdobné s činnostmi původního Příjemce dotace, dotace se ponechává za předpokladu, že bude bezodkladně nejvýše do 60 dnů od okamžiku účinnosti právního nástupnictví uzavřen dodatek k této smlouvě, upravující nové právní skutečnosti. Při nedodržení uvedené podmínky se dotace vrací v plném rozsahu na účet Poskytovatele.

9) Závěrečná ustanovení

- a. Příjemce výslovně souhlasí s tím, aby tato smlouva byla v plném rozsahu zveřejněna na webových stránkách Poskytovatele způsobem umožňujícím dálkový přístup kromě informací, které jsou podle zvláštního právního předpisu vyloučeny ze zpřístupnění.
- b. Příjemce výslovně souhlasí s tím, že podpořený projekt může být Poskytovatelem dále propagován.
- c. Poskytovatel je při nakládání s veřejnými prostředky povinen dodržovat ustanovení zákona č. 106/1999 Sb., o svobodném přístupu k informacím, ve znění pozdějších předpisů. Poskytnutí informací o dotaci žadatelům není porušením smlouvy a Příjemce s tímto postupem předem souhlasí.
- d. Změnit či doplnit tuto smlouvu mohou smluvní strany pouze na základě vzájemné dohody formou písemných vzestupně číslovaných dodatků podepsaných oprávněnými zástupci smluvních stran.
- e. Smlouva nabývá platnosti dnem jejího podpisu oprávněnými zástupci smluvních stran. Smlouva nabývá účinnosti dnem jejího uveřejnění prostřednictvím registru smluv postupem dle zákona č. 340/2015 Sb., o zvláštních podmínkách účinnosti některých smluv, uveřejňování těchto smluv a o registru smluv (zákon o registru smluv). V případě, že smlouva nepodléhá zveřejnění v registru smluv, nabývá účinnosti dnem jejího podpisu oprávněnými zástupci smluvních stran.
- f. Smluvní strany prohlašují, že pro právní vztah založený touto smlouvou jsou stejně jako ustanovení této smlouvy právně závazná ustanovení obsažená v Dotačních pravidlech, schválených na zasedání Z8/33 Zastupitelstva města Brna, konaného dne 9. 11. 2021 ve znění pozdějších předpisů a podmínkách stanovených dotačním programem platným v době podání žádosti o dotaci.
- g. Dotace je ve smyslu zákona č. 320/2001 Sb., o finanční kontrole ve veřejné správě a o změně některých zákonů (zákon o finanční kontrole), ve znění pozdějších předpisů, veřejnou finanční podporou a vztahují se na ni ustanovení tohoto zákona. Příjemce dotace čestně prohlašuje, že neidentifikoval dotaci jako zakázanou veřejnou podporu ve smyslu čl. 107 a násl. Smlouvy o fungování Evropské unie, Nařízení Komise (EU) č. 2023/2831.
- h. Poskytovatel jako správce osobních údajů plní prostřednictvím tohoto ustanovení informační povinnost vůči subjektu údajů ve smyslu čl. 13 obecného nařízení Evropského parlamentu a Rady (EU) 2016/679, o ochraně fyzických osob v souvislosti se zpracováním osobních údajů a o volném pohybu těchto údajů a o zrušení směrnice 95/46/ES, a souvisejících právních předpisů (dále jen „GDPR“) a informuje subjekt údajů, že na webových stránkách (<https://www.brno.cz/GDPR> v sekci Ochrana osobních údajů) jsou uveřejněny informace o právech subjektů údajů dle GDPR. Právním titulem zpracování osobních údajů je čl. 6 odst. 1 písm. b) a e) GDPR.
- i. Poskytovatel je oprávněn tuto smlouvu vypovědět z důvodu porušení povinností příjemcem stanovené veřejnoprávní smlouvou nebo obecně závaznými právními předpisy, zejména:
 - a) bude-li při průběžné veřejnosprávní kontrole poskytovatelem zjištěno porušení povinností příjemce vyplývajících z právních předpisů nebo ustanovení této smlouvy, především porušení rozpočtové kázně,
 - b) vyjde po uzavření smlouvy najevo, že příjemce uvedl v žádosti o poskytnutí dotace nebo v prohlášení žadatele o poskytnutí dotace neúplné nebo zjevně nepravdivé informace,
 - c) bude v době od uzavření této smlouvy do data, v němž je příjemce povinen použít poskytnutou dotaci, na majetek příjemce zahájeno insolvenční řízení, bude proti příjemci zahájeno exekuční řízení nebo dojde ke zrušení příjemce s likvidací,
 - d) příjemce neumožní poskytovateli provést veřejnosprávní kontrolu nebo neposkytne potřebnou součinnost,

e) příjemce je v prodlení s předložením vyúčtování o využití dotace nebo závěrečné zprávy delším než 30 kalendářních dnů od náhradního data stanoveného v souladu s čl. 6) písm. c.,

Příjemce je oprávněn tuto smlouvu kdykoliv písemně vypovědět, nejpozději však do konce lhůty pro podání vyúčtování. V takovém případě je příjemce povinen vrátit poskytnutou dotaci poskytovateli do 30 dnů ode dne účinnosti výpovědi dle čl. 6) d. písm. a).

Jestliže dojde k výpovědi této smlouvy poskytovatelem, je příjemce povinen vrátit poskytnuté peněžní prostředky bezhotovostním převodem na účet poskytovatele dotace uvedený ve výpovědi této smlouvy, a to ve lhůtě 10 dnů ode dne nabytí účinnosti výpovědi.


Výpověď může být učiněna výhradně písemnou formou a stává se účinnou momentem jejího doručení příjemci. Účinky výpovědi nastávají dnem následujícím po uplynutí výpovědní lhůty. Poskytovatel v písemné výpovědi vždy uvede zjištěné skutečnosti, které vedly k výpovědi smlouvy.

Pokud příjemce ve stanovené lhůtě poskytnuté prostředky nevrátí, považují se tyto prostředky za zadržené v souladu s § 22 odst. 3 zákona č. 250/2000 Sb., o rozpočtových pravidlech územních rozpočtů, ve znění pozdějších předpisů.

- j. Smlouvu lze ukončit vzájemnou písemnou dohodou smluvních stran, v níž musí být uvedeny důvody, které vedly k ukončení smlouvy, včetně vzájemného vypořádání práv a závazků.
- k. Smlouva se vyhotovuje ve třech stejnopisech, každý z nich má platnost originálu. Poskytovatel obdrží dvě vyhotovení, Příjemce jedno vyhotovení. Na základě dohody smluvních stran je možné uzavřít smlouvu v elektronické podobě. V případě vyhotovení a uzavření této smlouvy výlučně v elektronické podobě se Smluvní strany zavazují podepsat tuto smlouvu v jednom vyhotovení platným elektronickým podpisem, který umožní vyhotovit autorizovanou konverzi tohoto dokumentu a každá Smluvní strana obdrží verzi smlouvy ve formátu PDF s platnými elektronickými podpisy obou Smluvních stran.

1. REVITALIZACE VNITROBLOKU JENEWEINOVA 115/43

V rámci realizace bude celý pozemek urovnán a zatravněn výsevem nového trávniku, který sjednotí plochu a vytvoří příjemný pobytový charakter. Kompozice bude členěna na: trvalkový záhon s keři, pás travin, pás drobného užitkového ovoce, vyvýšený záhon pro pěstování plodin, výsadba muchovníku, který bude dominovat zahradě. Nyní je pozemek pouze holý trávník a zpevněná plocha. Do zahrady bude umístěna také konstrukce, po které se bude pnout vísť čínská.

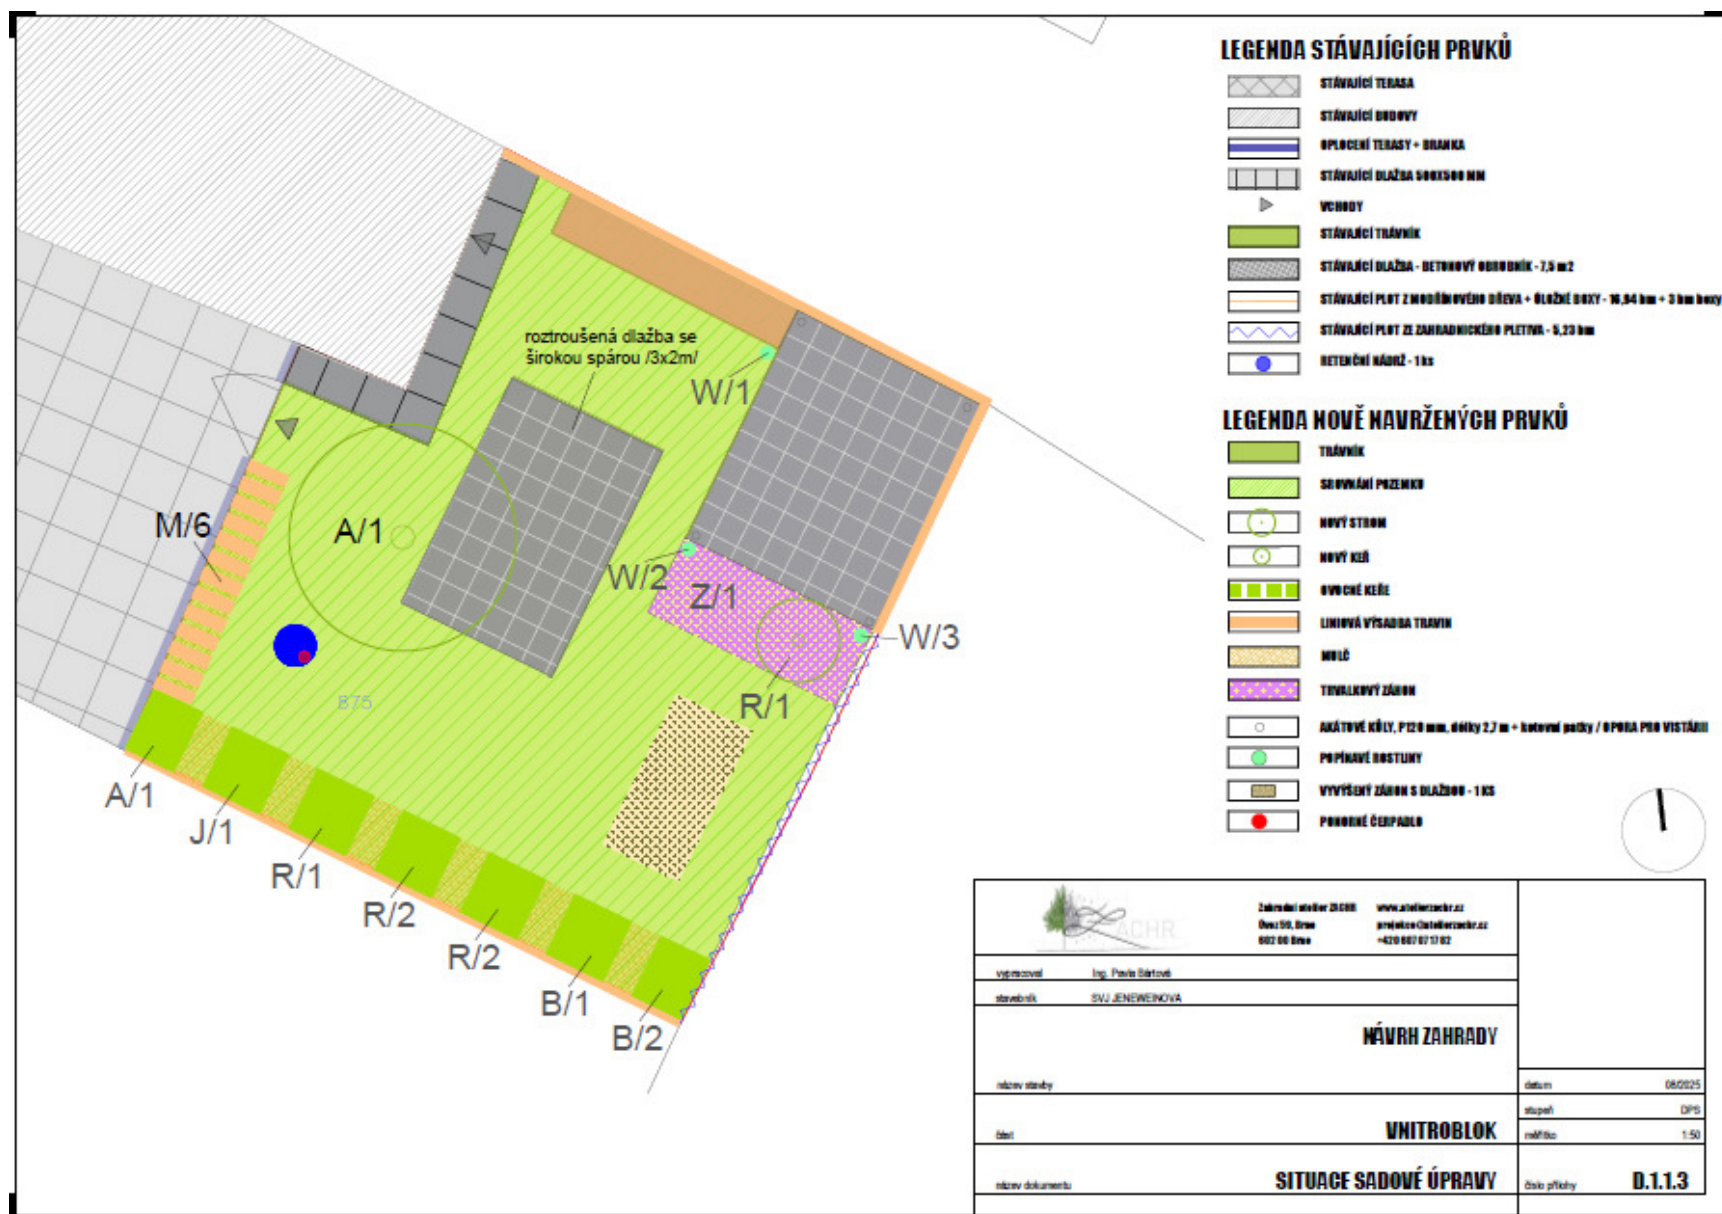



2. Revitalizace zeleně před domy Tábořského nábreží 11-13, Kamenná 30-34

Předmět řešení návrhu a lokalizace

Předmětem řešení návrhu jsou menší plochy zeleně oddělující vstupy / vjezdy k jednotlivým bytovým domům v lokalitě Kamenná / Tábořského nábreží v Brně - Štýřicích, na mapce níže zaznačeny žlutě. Jedná se o pozemek KN č. 757/17.





Projekt je zaměřen na plochy veřejnosti dostupné, tzn. jsou volně k vidění. Nejedná se tedy o uzavřený vnitroblok. Plochy před bytovými domy navazují na nově vybudovanou náplavku a zatraktivní tak nově vzniklé nábreží. Dojde k vysazení keřových forem muchovníku a trvalkových záhonů, které budou svým složením atraktivní během celého roku. Celková plocha trvalkových záhonů bude činit 190 m². Osazovací plány s počty jsou umístěny níže.

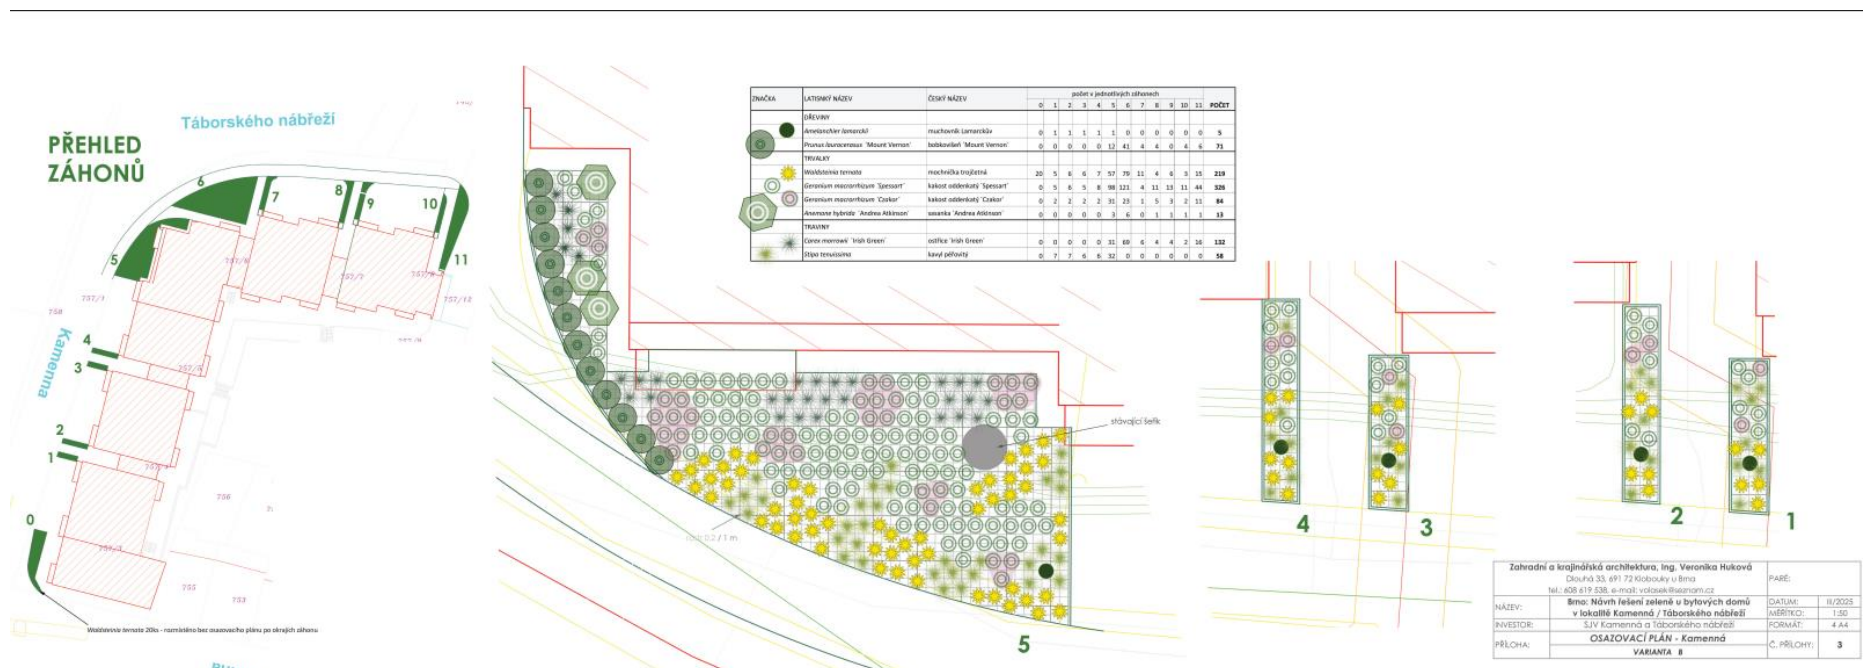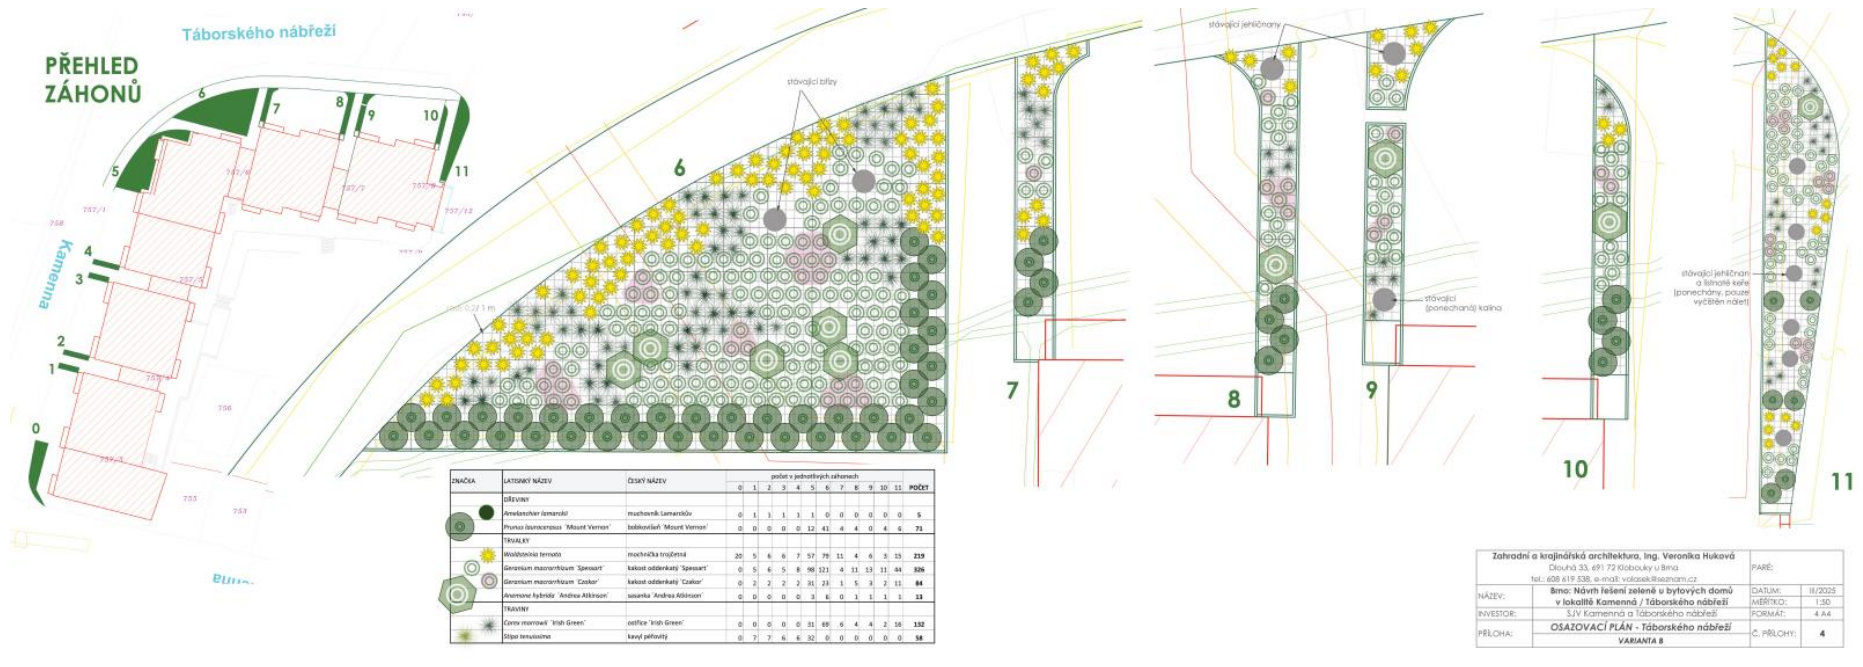

3. Oživení sdílené zahrady ve vnitrobloku Merhautovy 5a


Projekt počítá se zvětšením listové plochy, v podobě 3 nových navržených stromů. Přibudou také ovocné keře a vyvýšené záhony pro pěstování drobné zeleniny či bylinek. Celkem přibude 33 stromů a keřů. Ukázky jednotlivých prvků a jejich umístění v zahradě je na dalším výkrese.

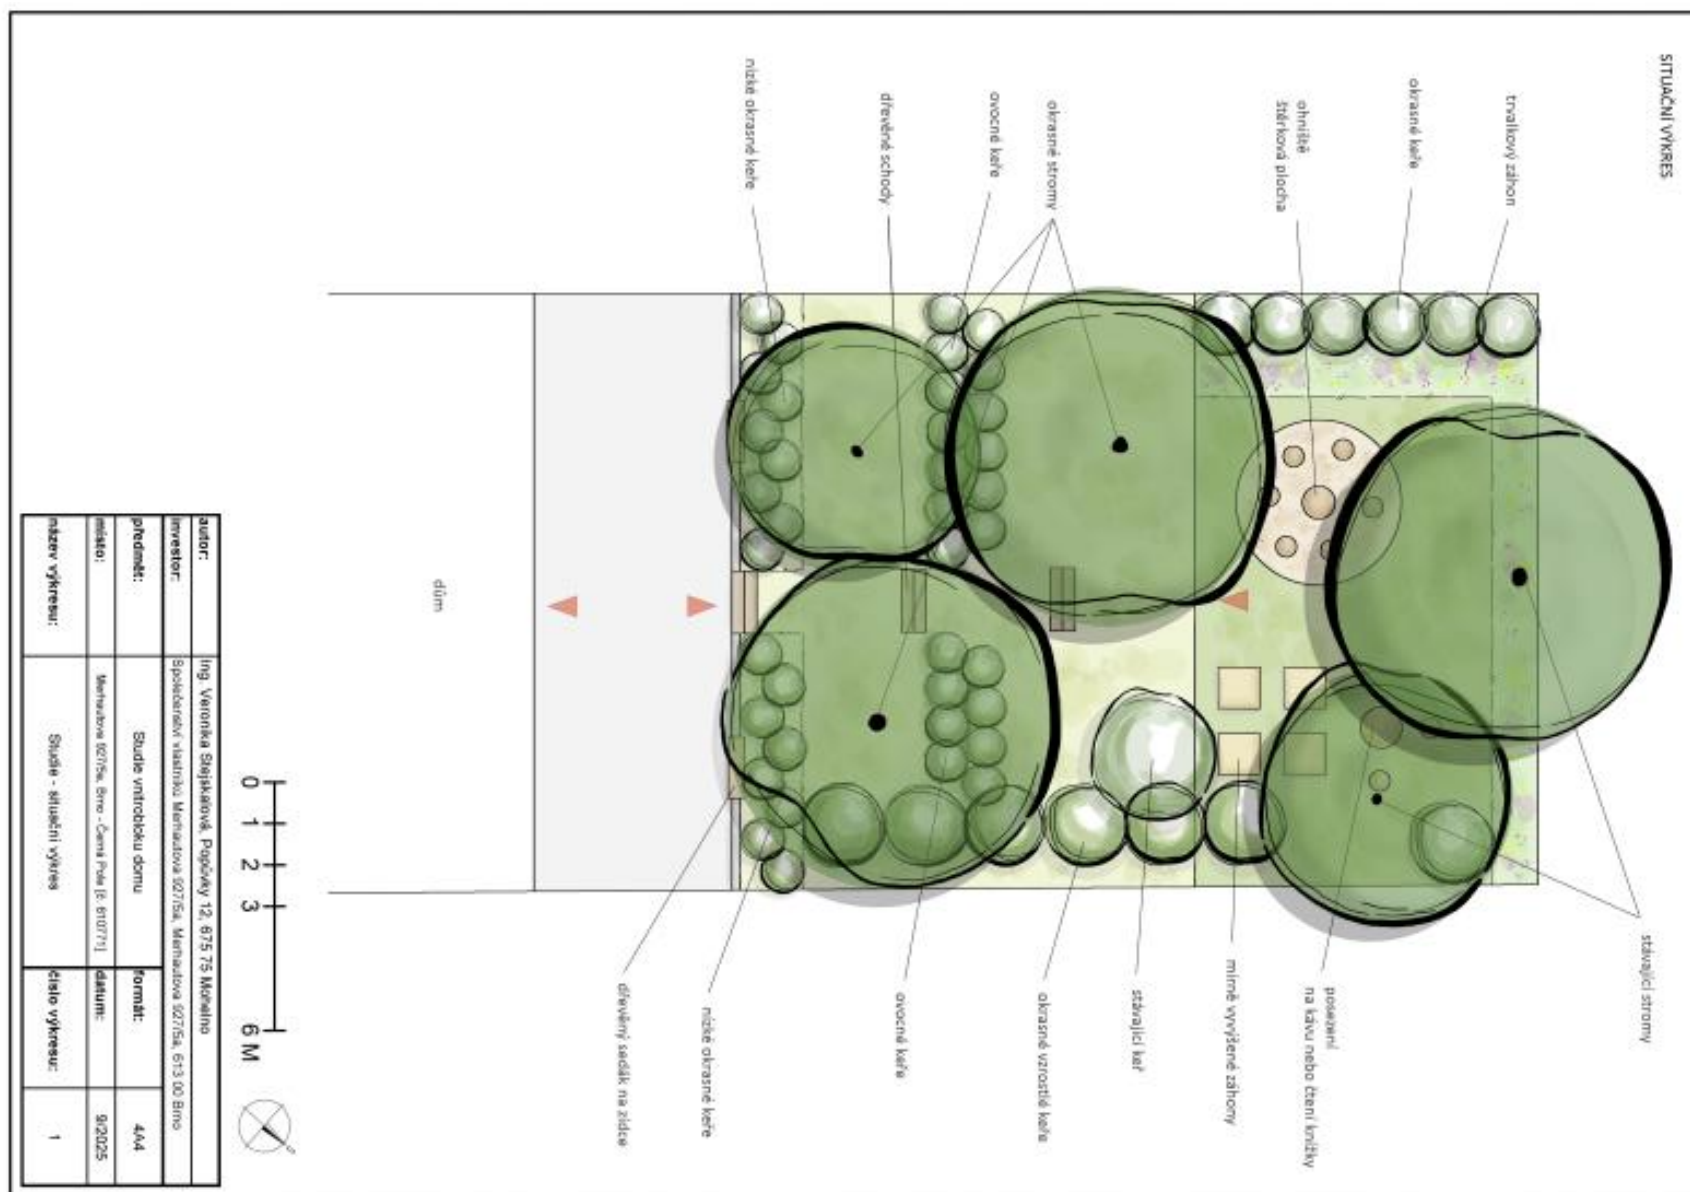

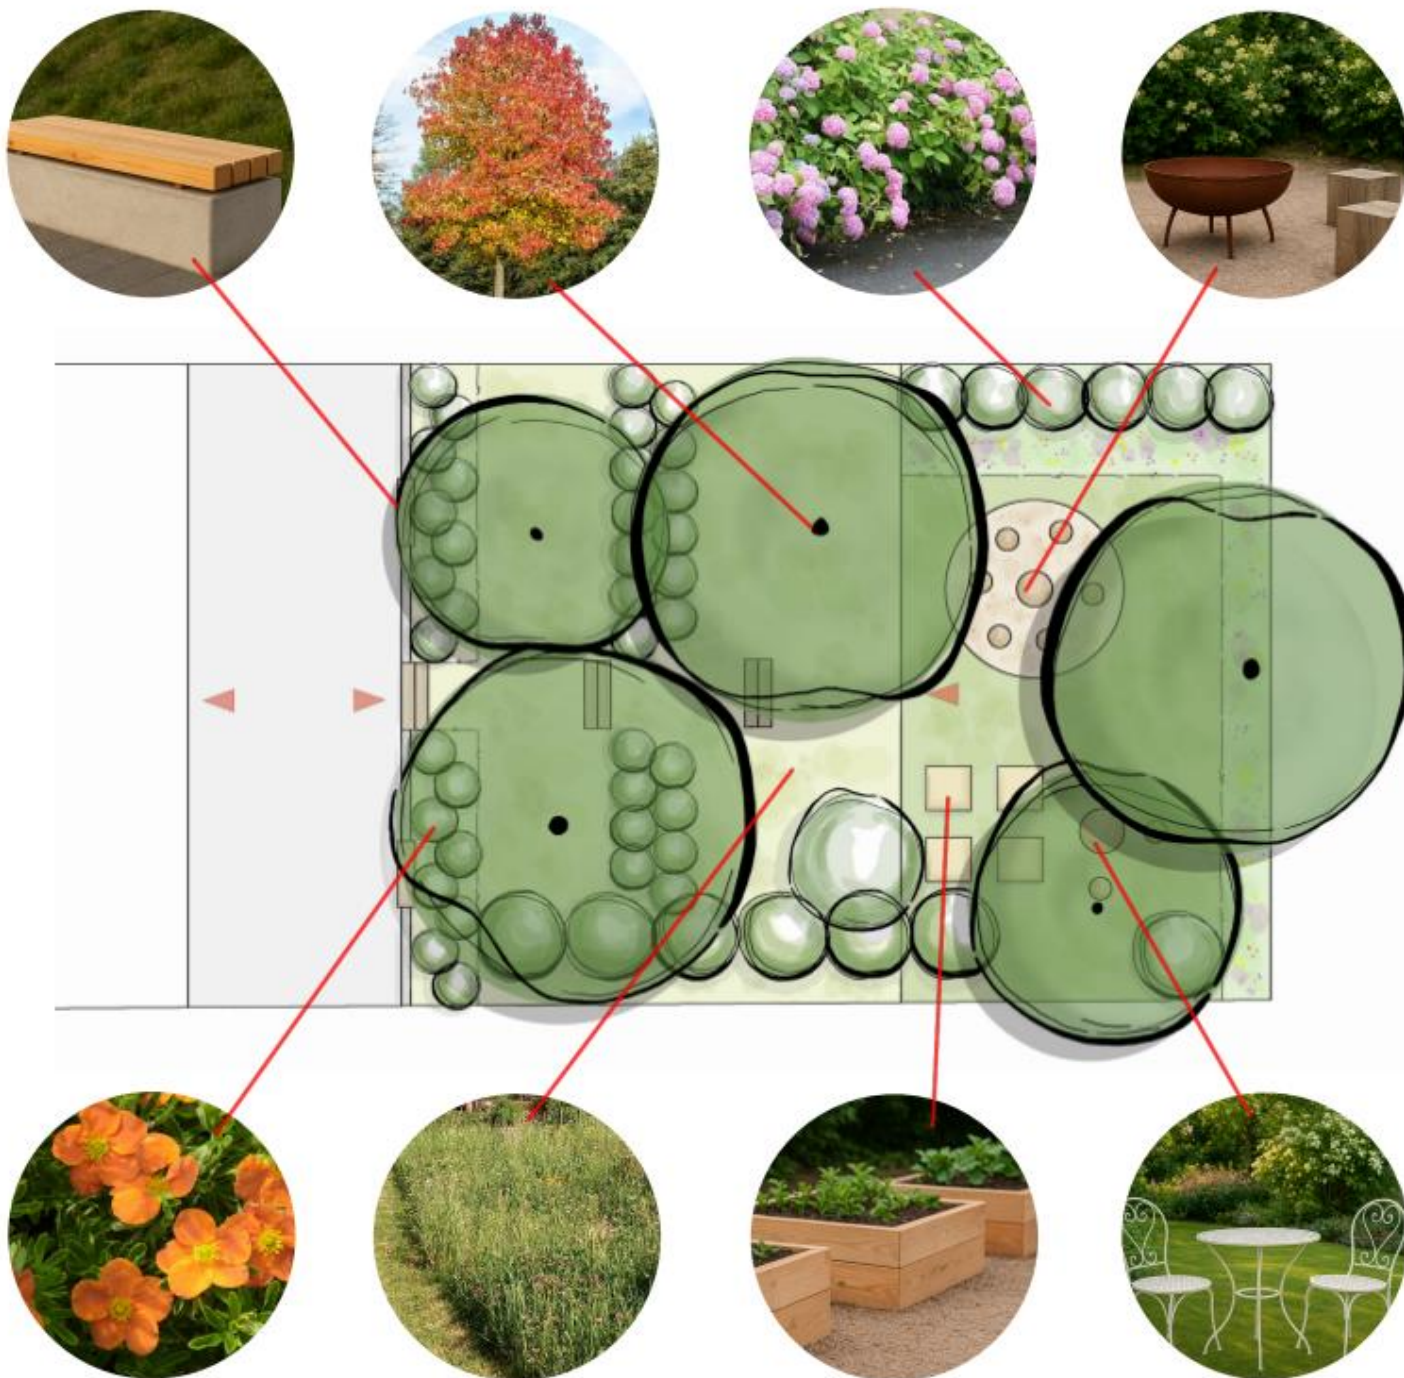

4. Revitalizace vnitrobloku Drobného 1836/5, parc. č. 3829, kat. úz. Černá Pole

Dominantním prvek je solitérní statný javor, který bude ošetřen a zůstane jako hlavní prvek zahrady. Celkem je navrženo vysadit: 4 ks listnatých stromů, 12 ks jehličnatých stromů, 142 keřů, 14 popínavých rostlin a 63 trvalek. Od okolních domů a pozemků bude zahrada oddělena vysázením keřů a popínavých rostlin, které tak vytvoří další stínění a ozelení prostor.

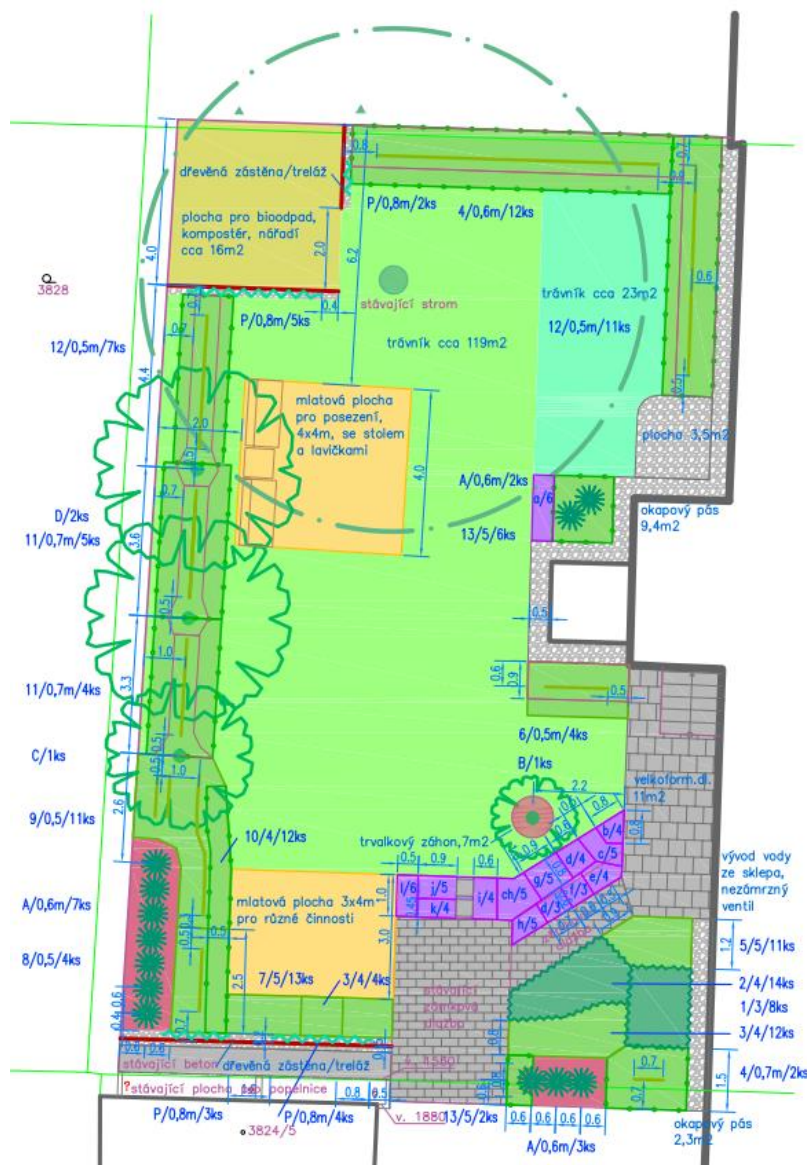

LEGENDA ÚPRAVY ZAHRADY


- stávající listnatý strom
- nový listnatý strom
- nový jehličnatý strom
- skupina nových listnatých keřů opadavého druhu
- skupina nových listnatých keřů stálezeleného druhu
- řada ve středu skupiny keřů značí řadovou výsadbu, bez ní plošnou
- skupina nových jehličnatých keřů (hranice plošky značí výsadbu 1 druhu)
- skupina trvalek (hranice plošky značí hranice výsadby jednoho druhu)
- cca extenzivní trávník (méně intenzivně udržovaná travnatá plocha)
- cca parkový trávník (průměrně udržovaná travnatá plocha)
- řada popínavých rostlin u konstrukce zástěny
- mlátová plocha odpočívadla (pro posezení, hru, sport)
- plocha pro bioodpad
- hranice a plocha mulče (výsadbové pásy, mísy stromů, zbytkové plochy)
- kačírek (okapový lem domu, plocha pod balkónem, pás pod zástěnou)
- u trvalek označení druhu, za lomítkem uvedení počtu kusů na dané ploše
- u dřevin označení druhu/kusů na m2 nebo sponu v m v řadě/počet ks
- stávající betonová plocha
- stávající zámková plocha
- nová dlažďená plocha
- nové šlapáky (2-3 ks)
- hranice parcely z registru nemovitostí



VEDOUcí / ZODPOVĚDNÝ PROJEKTANT:	ING. ARCH. TOMISLAV HERMAN	 Meziříčková 8, 616 00 Brno-Zabovřesky tel.: 602 506 432 atelier@atelier-herman.cz
SPOLUPRÁCE:	ING. ARCH. FRANTIŠEK RŮŽIČKA	
KRESLIL:	ING. ILONA RŮŽIČKOVÁ	
INVESTOR:	SPOLEČENSTVÍ VLASTNÍKŮ DROBNÉHO 5, BRNO, DROBNÉHO 1836/5, 60200 BRNO	
AKCE:	Revitalizace vnitrobloku Drobného 1836/5 parc. č. 3829, kat. úz. Černá Pole	ÚČEL: JP
		DATUM: 10/2025
OBSAH:	Sadové úpravy Návrh zahrady	MĚRÍTKO: 1:100
		Č. VÝKRESU: B.2

5. Revitalizace vnitrobloku, Tržní 149/6

Revitalizace zahrnuje vytvoření prostoru pro pěstování vlastní zeleniny, bylinek a drobného ovoce, znovuvyužití zpevněné plochy po sušácích pro pobyt, terénní úpravy, ošetření stávající vegetace a doplnění nové. V zahradě budou umístěny 3 vyvýšené záhony, sud na zachytávání dešťové vody a kompostér, který bude sloužit k efektivnímu znovu využití bioodpadu přímo v zahradě.

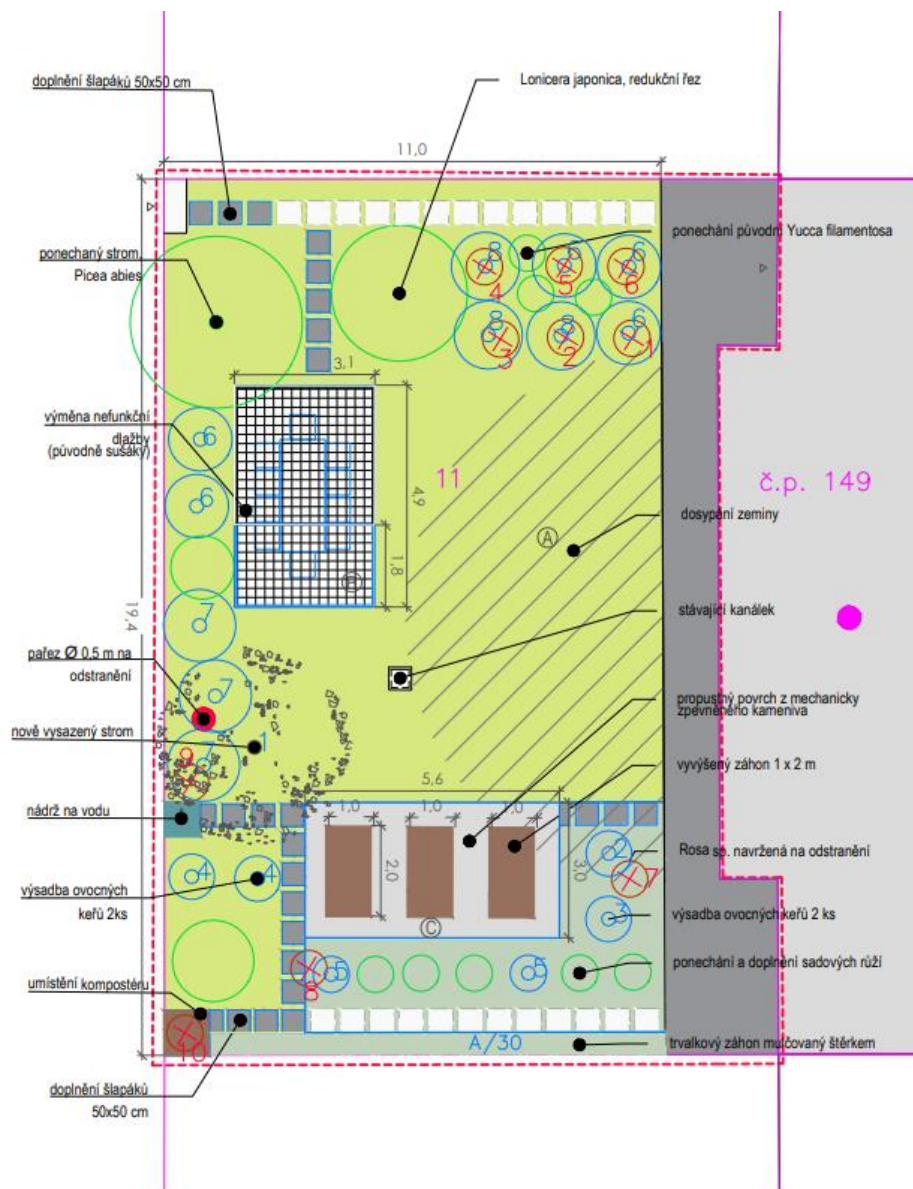

- LEGENDA**
- | | |
|--|--|
| | hranice řešeného území |
| | hranice parcel |
| | číslo parcely dle KN |
| | budovy |
| | zpev.plochy - dlažba betonová k odstranění (200 x 200 x 60 mm) |
| | zpev.plochy - dlažba betonová navržená (200 x 200 mm x 60 mm) |
| | zpev.plochy - ocelová pásovina; obruba MZK |
| | zpev.plochy - mechanicky zpevněné kamenivo |
| | zpev.plochy - betonové šlapáky doplněné (500 x 500 mm; 25 ks) |
| | zpev.plochy - betonové šlapáky stávající |
| | dřevěný vyvýšený záhon (1000 x 2000 x 480 mm; 3 ks) |
| | trávník parkový |
| | trvalkový záhon, záhon růží |
| | dosypání a srovnání zeminy |
| | kompostér dřevěný 1x1 m / sud na dešťovou vodu plastový, 300 l |
| | stávající strom / keř |
| | navrhovaný strom / keř |
| | přestárý / suchý keř na odstranění |

PROGRAM VNITROBLOKU

- (A) volný travnatý prostor pro odpočinek/ hru
 (B) pobytová plocha pro setkávání s posezením /zrušené sušáky/
 (C) **pěstební část**


SPECIFIKACE ROSTLINNÉHO MATERIÁLU

1	Prunus 'Umineco'	1 ks	5	Rosa 'Woburn Abbey'	2 ks
2	Ribes nigrum 'Titania'	1 ks	6	Caryopteris clandonensis 'Heavenly Blue'	5 ks
3	Ribes rubrum 'Losan'	1 ks	7	Syringa meyeri 'Palibin'	3 ks
4	Ribes uva-crispa 'Captivator'	2 ks	8	Hydrangea paniculata 'Vanille-Fraise'	3 ks
			A	Lavandula angustifolia	30 ks

AKCE:	REVITALIZACE VNITROBLOKU, TRŽNÍ 149/6			
VÝKRES:	Situation venkovních úprav			
OBJEDNATEL:	SVJ Tržnů 149/6, Brno - Cernovice			
ZODP. PROJEKTANT:	Ing. Julie Horká, Ph.D.	NAVRH:	Ing. Julie Horká, Ph.D.	
ZPRACOVÁNÍ:	Ing. Julie Horká, Ph.D.			
DATUM: 10/2025	STUPEŇ: studie	MÉRÍTKO: 1:100	ČÍSLO VÝKRESU: 03	

6. Revitalizace vnitrobloku Wágnerova F

Projekt počítá s revitalizací ploch v okolí domu na ulici Wágnerova. Hlavním cílem je vysázení zhruba 600 ks habru obecného a ptačího zobu obecného, které vytvoří živý plot a oddělí tak pozemek od veřejného prostranství. Dále bude osázen vyvýšený záhon v 2 NP jehož plocha činí 125 m². Díky velkému rozměru zde mohou být umístěny i 3 borovice kleče. K zalévání nových výsadeb bude sloužit retenční nádrž, která je umístěna v blízkosti bytového domu.

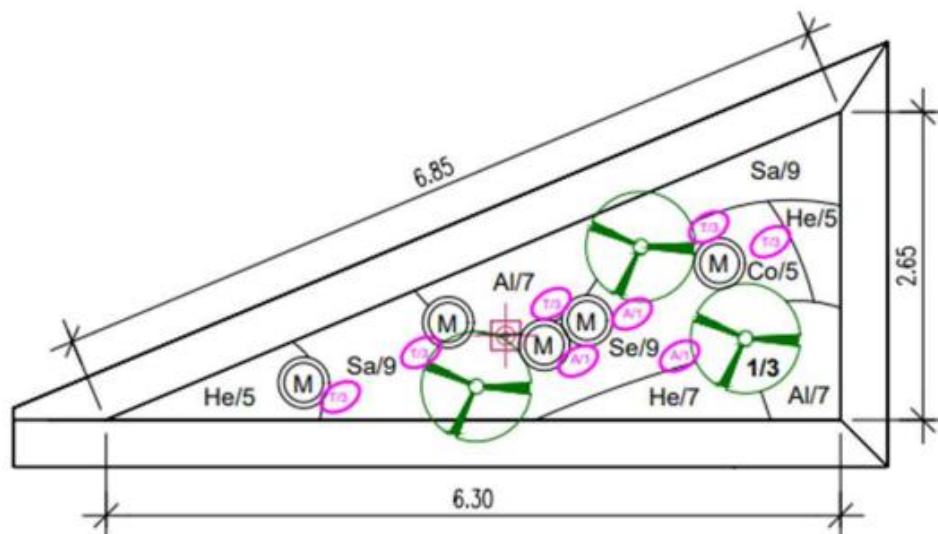

Legenda:

- Navržená samostatná travina / počet kusů
- Navržený jehličnatý strom/keř
- Pořadové číslo taxonu dřevin / počet kusů
- Označení taxonu trvalek a tráv / počet kusů
- Označení taxonu cibulovin / počet kusů

NAVRHOVANÉ DRUHOVÉ SLOŽENÍ - dřeviny:

1 - Pinus mugo 'Pumilio' 3 ks


NAVRHOVANÉ DRUHOVÉ SLOŽENÍ - trvalky a travy:

Sa Salvia nemorosa 'Ostfriesland' 18 ks
 Co Coreopsis verticillata 'Zagreb' 5 ks
 Al Alchemilla mollis 'Thriller' 14 ks
 He Heuchera hybrida 'Marmalade' 17 ks
 Se Sesleria autumnalis 9 ks
 M Molinia caerulea 'Edith Dudsus' 5 ks

NAVRHOVANÉ DRUHOVÉ SLOŽENÍ - cibuloviny:

A Allium aflatunense 'Purple Sensation' 3 ks
 T Tulipa hybrida 'Antarctica' 15 ks

Název díla:		Zpracovatel:	
Návrh osazení zvýšeného truhlíku u bytového domu "F"		ELEIM v.o.s. Bc. Radm Zbožíněk Opávkova 8, Brno 636 00 tel: 603 515 850, email: eleim@post.cz IČO: 25339753	
Název výkresu:		Mařtka:	1:100
Osazovací plán		Datum:	19.01.2021
		Číslo výkresu:	01
		Stupeň:	DPS

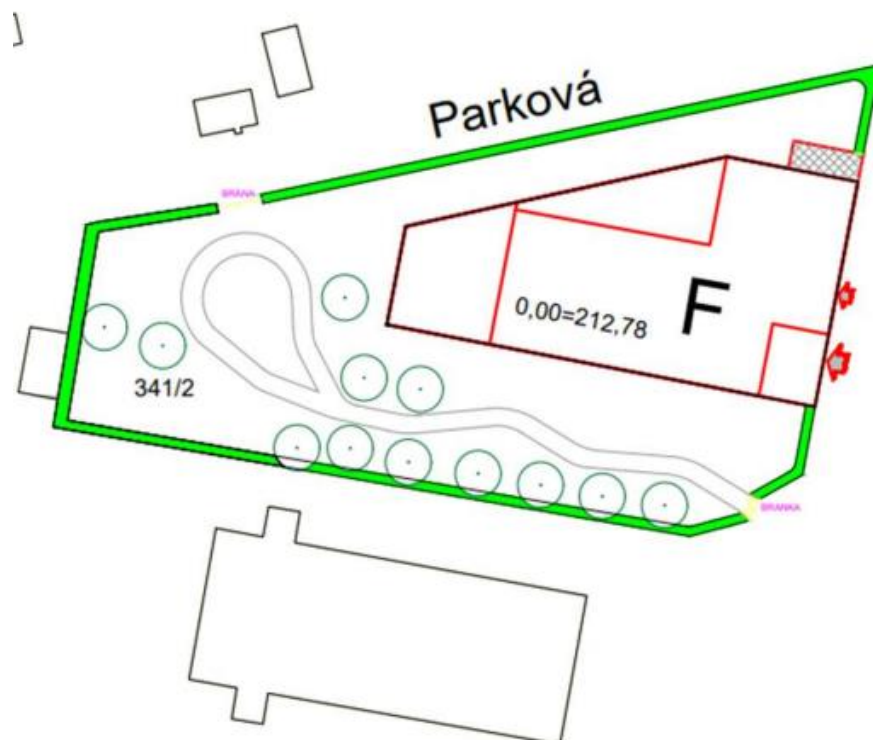

Legenda:

Živý plot: délka 156 m, plocha záhonu: 125 m²

. Stávající strom

NAVRHOVANÉ DRUHOVÉ SLOŽENÍ - dřeviny:

Carpinus betulus (Habr obecný): 2-2,5 ks/m, celkem 312-390 ks

alternativa:

Ligustrum vulgare 'Atrovirens' (Ptačí zob obecný): 2-2,5 ks/m, celkem 312-390ks

Název akce: Návrh výsadby živého plotu u bytového domu "F"		Zpracovatel: ELEM v.o.s. Bc. Radim Zbožíněk Opávkova 8, Brno 635 00 tel: 603 515 850, email: elem@post.cz IČO: 25339753		
Název výkresu: Prostorová studie	Mřížka:	1:100	Stupeň:	DPS
	Datum:	říjen 2025		
	Číslo výkresu:	01		

7. Zahrada Stará

Aktuálně je zahrada bez vegetačního krytu, je zde pouze zemina. Projekt tak počítá s kompletní revitalizací zahrady od nuly. Budou vytvořené záhony po bocích pozemku, na které bude navazovat pobytový trávník. V zadní části zahrady bude vysazen muchovník a na zdech bude vytvořena lanková konstrukce pro popínavé rostliny.



LEGENDA

NAVRŽENÉ PRVKY

- listnaté stromy / keře
- réva vinná / ostružina / popínavka na konstrukci
- linie okrasných travin
- pobytový trávník 80m2
- okrasný záhon 50m2
- plastová obruba záhonu 40bm

Sortiment dřevin

<u>stromy</u>		
Am/ muchovník/ amelanchier	vel. ok 12-14cm/	1ks
<u>keře 60+cm</u>		
Ca/ krásnoplocha/ calceolae japonica	vel. 60-80cm/	1ks
Fc/ fikovník / ficus carica	vel. 60-80cm/	4ks
Hp/ hortenzie / hydrangea petiolaris	vel. 40+cm/	3ks
HyA / hortenzie / hydrangea 'Annabelle'	vel. 60-80cm/	12ks
Pa/ pivoňka/ paeonia lactiflora	vel. 40+cm/	3ks
Pc/ pustoryl/ philadelphus coronatus	vel. 60-80cm/	1ks
Rf/ ostružina beztrnná/ rubus fruticosus	vel. 60-80cm/	6ks
Sw/ evidal/ swida alba	vel. 60-80cm/	3ks
Vo/ kalina/ viburnum opulus 'Roseum'	vel. 40-60cm	1ks
Von/ kalina/ viburnum opulus nanum	vel. 40-60cm	3ks
Vfn/ kalina/ viburnum farreri nanum	vel. 40-60cm	3ks
<u>ovocné keře 40+cm</u>		
Ov/ drobné ovoce	vel. 40+cm	12ks
<u>popínavé rostliny 40+cm</u>		
Př/ přisavník / parth. tricuspidata	vel. 40+cm/	3ks
Ro/ růže popínavá/ rosa sp.	vel. 40+cm/	3ks
Lh/ zimolez/ lonicera henryi	vel. 40+cm/	3ks
Vv/ réva vinná/ vitis vinifera	vel. 40+cm	3ks
Celkem		64ks
popínavých rostlin		12ks
ovocných keřů (drobné ovoce)		12ks
		12ks

8. Revitalizace zahrady - vnitroblok Kartouzská 10


Pozemek se nachází ve dvou výškových úrovních, větší část zahrady je ve zvýšeném patře. Stávající dřeviny, které jsou v dobré zdravotní kondici zůstanou na pozemku a budou ošetřeny. Dále budou dovysazeny keře podél sousedního pozemku a přibude i nový strom, který bude muset časem nahradit již skomírající břízu v centrální části. Dojde také k úpravě trávníku, a to kombinací výsevu travní směsi a stávající vegetace, tak aby vznikl hustý porost, který odolá i letním přísuškům. Kolem stěny budou vysázeny popínavé rostliny, tak aby došlo k zaizolování zdi a zároveň jejímu zestetištění.

SITUACE



9. Oživení vnitrobloku v rámci Soukromé kliniky LOGO

Navržené trvalkové záhony viz osazovací plány níže v souboru doplní celý prostor určený pro odpočinek pacientů a návštěvníků objektu, ale i veřejnosti, jelikož je vnitroblok přístupný přes kavárnu. Vnitrobloku dominuje statný listnatý strom, který byl při rekonstrukci objektu zachován a má velký ekologický význam. Na objektu je již také umístěna zelená střecha, která zlepšuje okolní mikroklima v letních měsících.

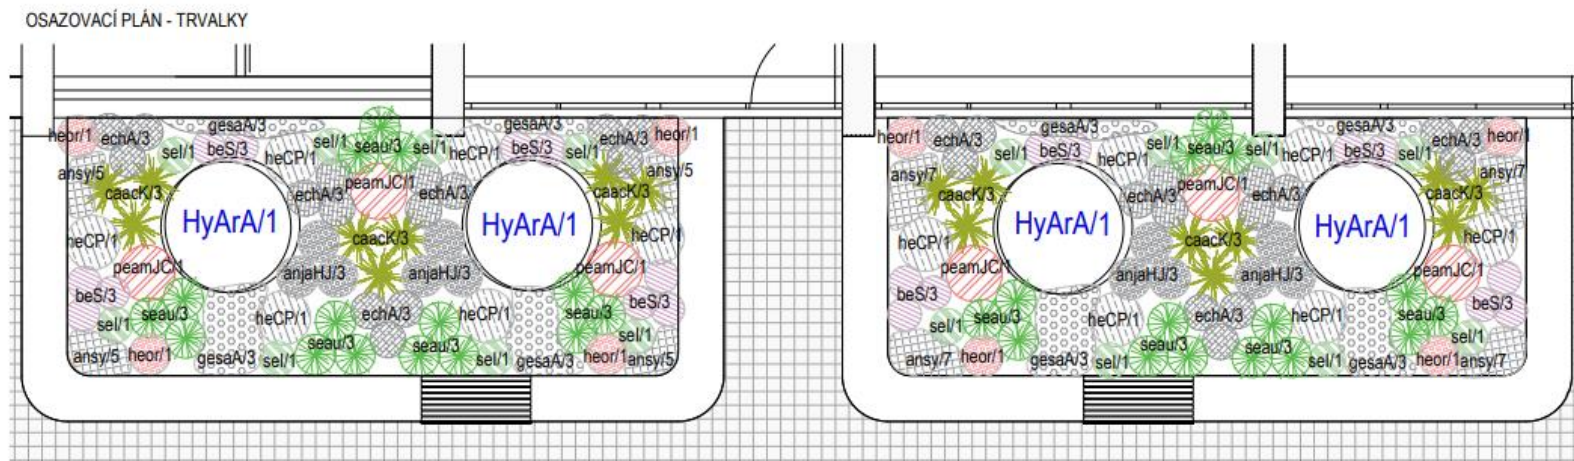


LEGENDA:

HyArA/1 Keř - kód položky/počet kusů
heCP/1 Trvalka - kód položky/počet kusů
gesa Trvalka - kód položky/počet kusů

CELKEM

TABULKA NAVRŽENÉHO SORTIMENTU

KEŘE																Značka:	
Zn.	Latinský název	Český název	Výška (m)	Doba a barva kvetení													CELKEM ks
HyArA	<i>Hydrangea arborescens 'Annabelle'</i>	hortenzie	1,5	I	II	III	IV	V	VI	VII	VIII	IX	X	XI	XII	4	O
CELKEM																4	
TRVALKY A TRAVINY SLUNCE																Značka:	
Zn.	Latinský název	Český název	Výška	Doba a barva kvetení													CELKEM ks
heor	<i>Helleborus orientalis</i>	čemeřice	30/40	I	II	III	IV	V	VI	VII	VIII	IX	X	XI	XII	8	●
ansy	<i>Anemone sylvestris</i>	sasanka	20/45	I	II	III	IV	V	VI	VII	VIII	IX	X	XI	XII	48	
beS	<i>Bergenia 'Schneekissen'</i>	bergénie	40-50	I	II	III	IV	V	VI	VII	VIII	IX	X	XI	XII	20	●
gesaA	<i>Geranium sanguineum 'Album'</i>	kakost	30/40	I	II	III	IV	V	VI	VII	VIII	IX	X	XI	XII	24	■
heCP	<i>Hemerocallis Hybr. 'Crimson Pirate'</i>	denívka	80	I	II	III	IV	V	VI	VII	VIII	IX	X	XI	XII	12	■
peamJC	<i>Persicaria amplexicaulis 'JS Caliente'</i>	rdesno	50/70	I	II	III	IV	V	VI	VII	VIII	IX	X	XI	XII	6	■
echA	<i>Echinacea purpurea 'Alba'</i>	třapatka	80	I	II	III	IV	V	VI	VII	VIII	IX	X	XI	XII	30	●
sel	<i>Sedum 'Iceberg'</i>	rozchodník	40	I	II	III	IV	V	VI	VII	VIII	IX	X	XI	XII	16	●
anHJ	<i>Anemone japonica 'Honorine Jobert'</i>	sasanka	60/80	I	II	III	IV	V	VI	VII	VIII	IX	X	XI	XII	12	●
seau	<i>Sesleria autumnalis</i>	pěchava	25/50	I	II	b	IV	V	VI	VII	VIII	IX	X	XI	XII	30	●
caacKF	<i>Calamagrostis acutiflora 'Karl Foester'</i>	třtina	120	I	II	III	IV	V	VI	VII	VIII	IX	X	XI	XII	18	■
CELKEM																224	

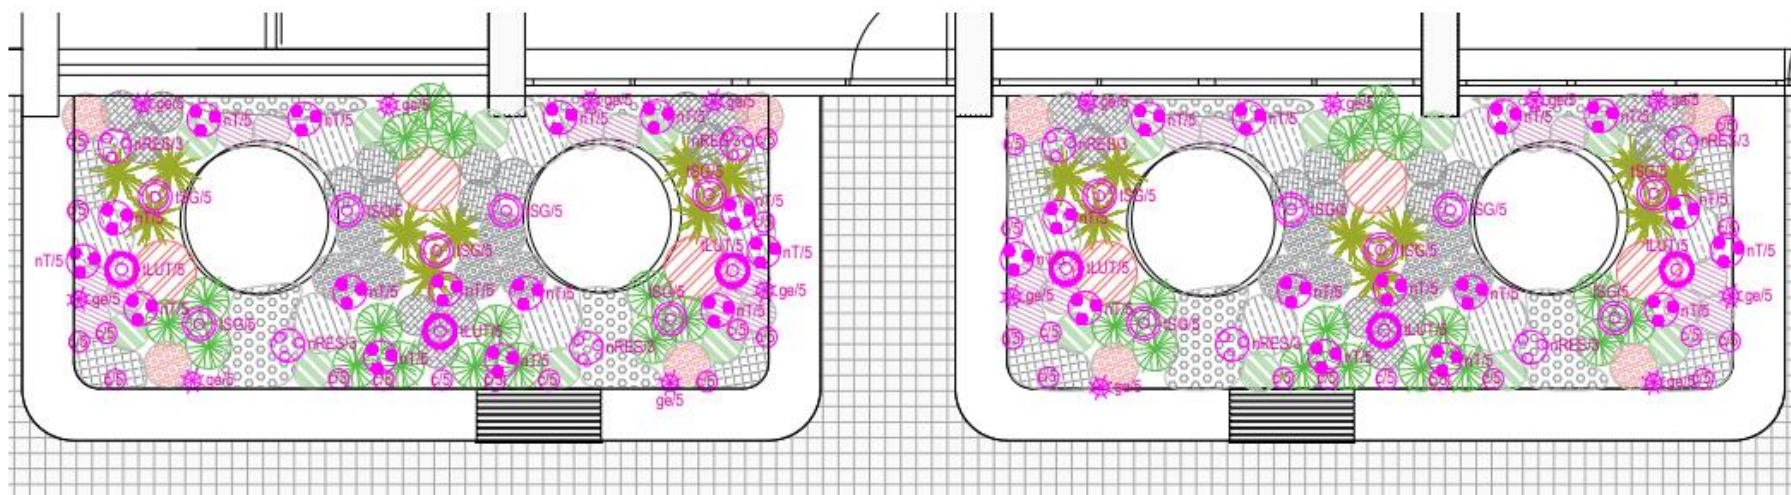

LEGENDA:

HyArA/1 Keř - kód položky/počet kusů
 nACP1 Trvalka - kód položky/počet kusů
 cel/5 Cibulovina - kód položky/počet kusů ve hnízdě

TABULKA NAVRŽENÉHO SORTIMENTU

CIBULOVINY															Celkem k	
Zn.	Latinský název	Český název	Výška	Doba a barva kvetení												
c	<i>Crocus 'Cream Beauty'</i>	krokus	5	I	II	III	IV	V	VI	VII	VIII	IX	X	XI	XII	150
ge	<i>Galanthus 'Elwesii'</i>	sněženka	10	I	II	III	IV	V	VI	VII	VIII	IX	X	XI	XII	80
nRES	<i>Narcissus 'Rijnveld's early sensation'</i>	narcis	10	I	II	III	IV	V	VI	VII	VIII	IX	X	XI	XII	24
nt	<i>Narcissus 'Thaila'</i>	narcis	30	I	II	III	IV	V	VI	VII	VIII	IX	X	XI	XII	150
Tsg	<i>Tulipa 'Spring Green'</i>	tulipán	50	I	II	III	IV	V	VI	VII	VIII	IX	X	XI	XII	70
tLUT	<i>Tulipa 'Late Uncle Tom'</i>	tulipán	40	I	II	III	IV	V	VI	VII	VIII	IX	X	XI	XII	30
	CELKEM															504

Značka:

