


LEGENDA MATERIÁLŮ

- ZDIVO PŘÍČEK POROTHERM 8 A 11,5 PROFÍ
- ZDIVO POROTHERM AKU-SYM 25 A 30
- ZDIVO POROTHERM T 36,5 A 42,5 PROFÍ
- BETON S VÝZTUŽÍ-ŽELEZOBETON
- ZDIVO POROTHERM 25 A 30 PROFÍ
- EXPANDOVANÝ POLYSTYREN
- EXTRUDOVANÝ POLYSTYREN

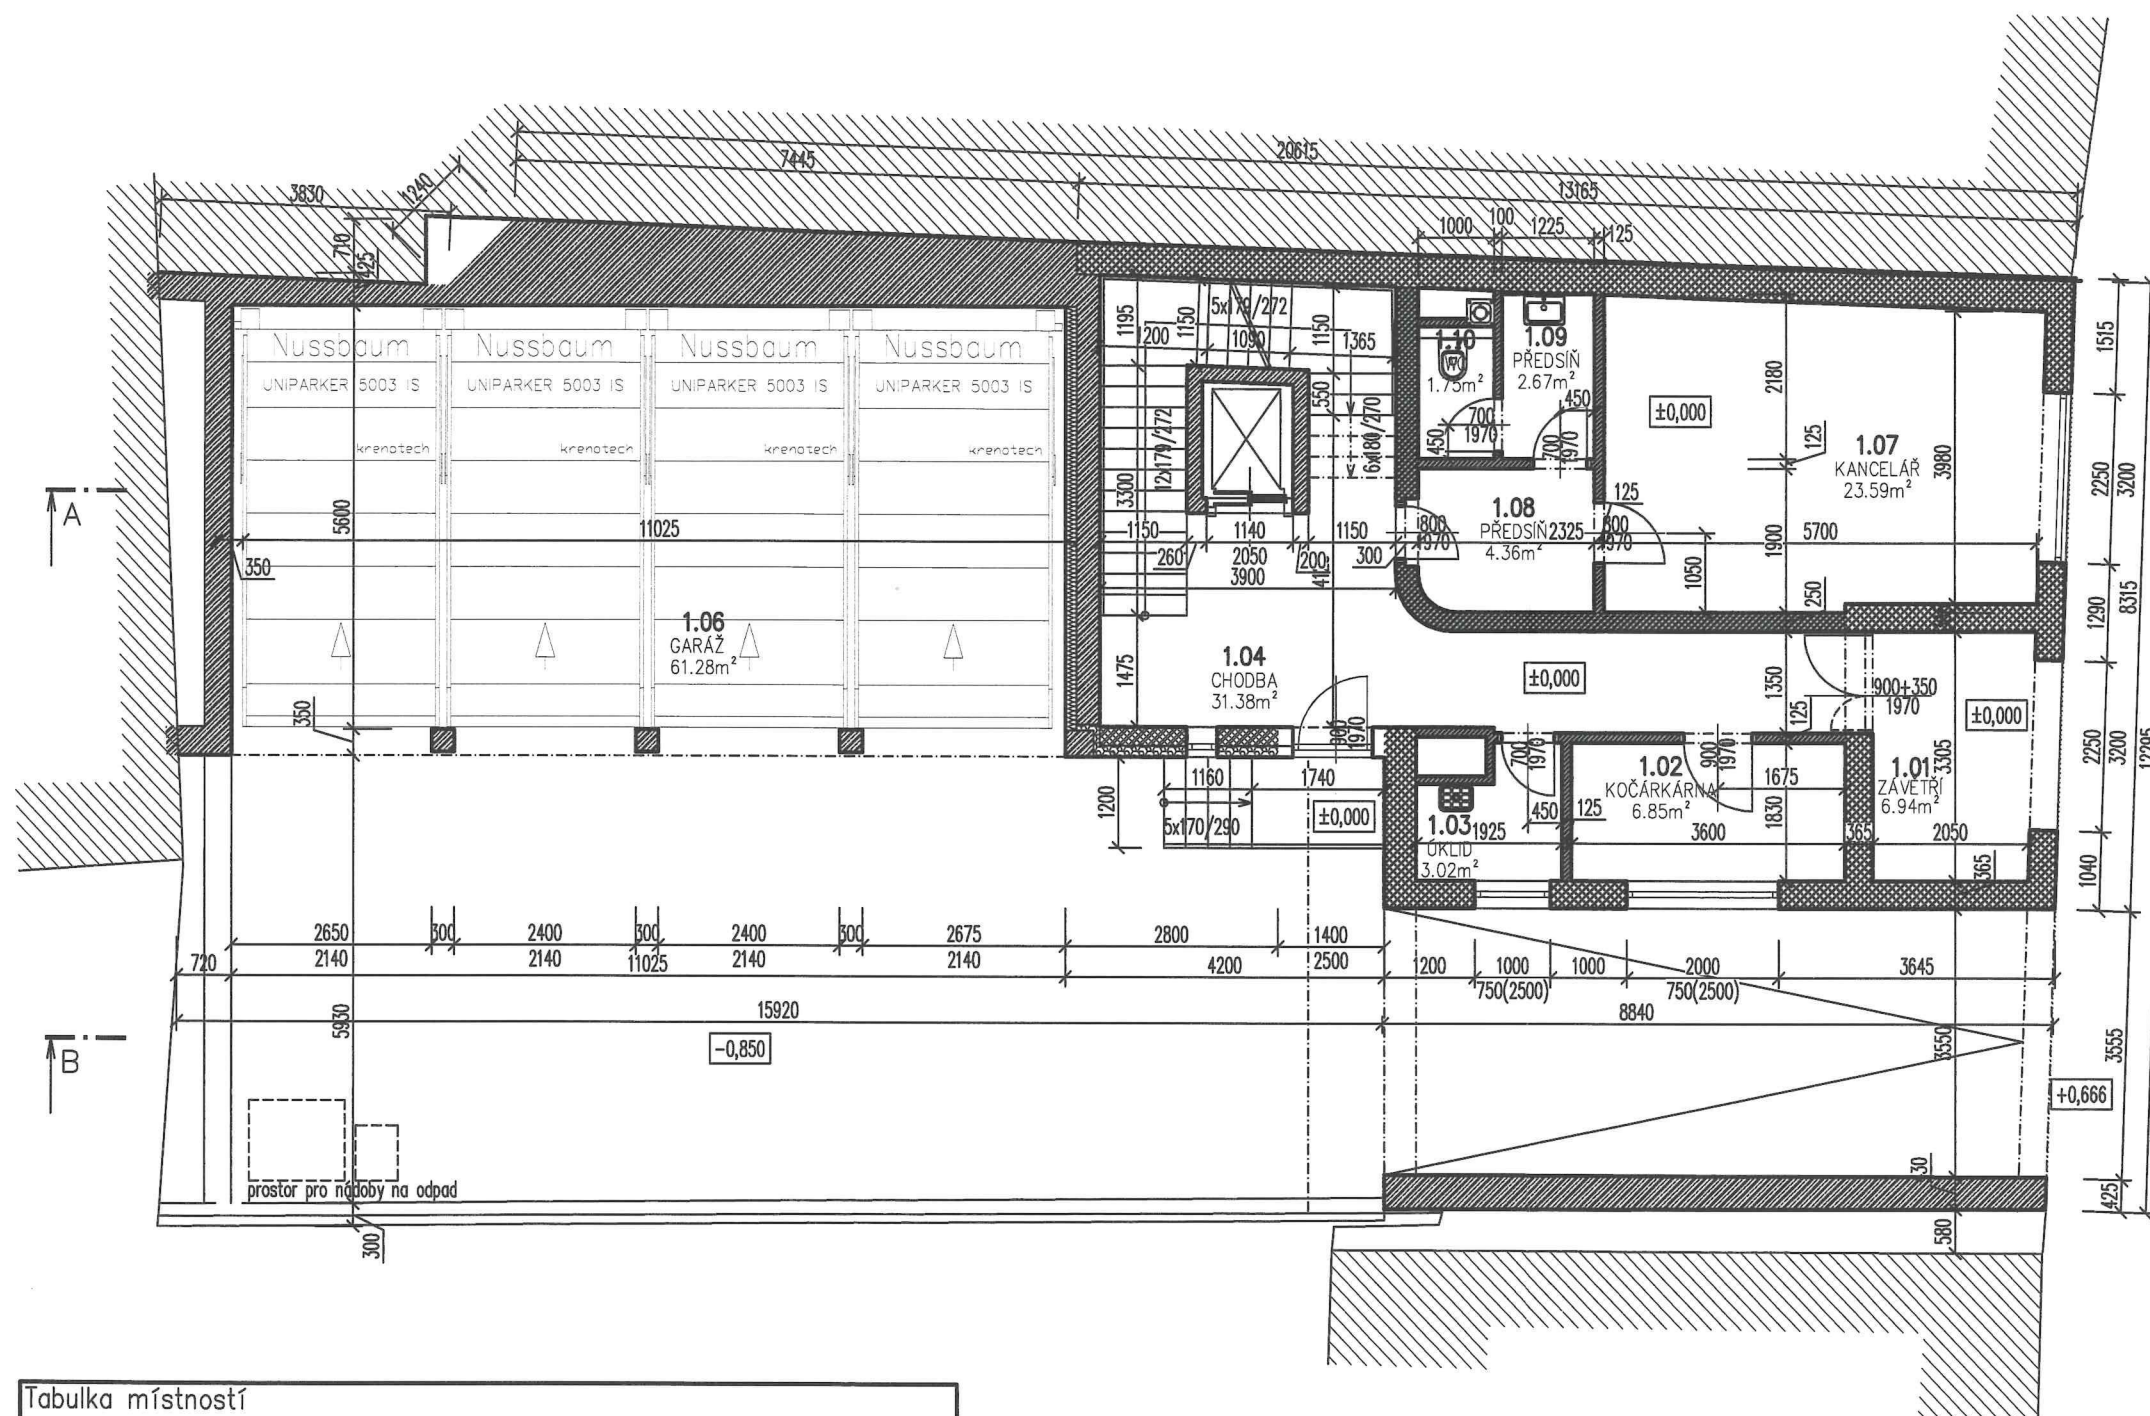

OVĚŘENO POD GP.ŽN. 06482/2023/2300/346
 GJ: 014451/2023/2300/10M
 ZE DNE 5.6.2023

DOPLNĚNO DNE: 26. 04. 2023

Tabulka místností					
Číslo	Jméno	Plocha [m.]	Podlaha	Stěny	POZN.
1.01	ZÁVĚTRÍ	6,94	KER. DLAŽBA	ŠTUKOVÁ	KER.SOKLÍK
1.02	KOČÁRKÁRNA	6,85	KER. DLAŽBA	ŠTUKOVÁ	KER.SOKLÍK
1.03	ÚKLID	3,02	KER. DLAŽBA	ŠTUKOVÁ	KER.SOKLÍK
1.04	CHODBA	31,38	KER. DLAŽBA	ŠTUKOVÁ	KER.SOKLÍK
1.06	GARÁŽ	61,28		ŠTUKOVÁ	
1.07	KANCELÁŘ	23,59	KER. DLAŽBA	ŠTUKOVÁ	KER.SOKLÍK
1.08	ŠATNA	4,36	KER. DLAŽBA	ŠTUKOVÁ	KER.SOKLÍK
1.09	PŘEDSÍŇ	2,67	KER. DLAŽBA	ŠTUKOVÁ	KER.SOKLÍK
1.10	WC	1,75	KER. DLAŽBA	ŠTUKOVÁ, KER.OBKŁAD V.2,0M	

BYTOVÝ DŮM BRNO ŠAFAŘÍKOVA 9 bytových jednotek, parc. 1146 k.ú. Královo Pole		ing. Stanislav Mikeš ing. arch. Martin Špiller m.spiller@email.cz tel: 776 193 871 st.mikes@post.cz, tel: 776 204 037 www.msmprojekt.cz	
INVESTOR:	Trezeta s.r.o., Lomená 597/36e, Komárov, 61700 Brno	DATUM:	4/2023
ZODP. PROJEKTANT:	ing. arch. Martin Špiller Březolupy 495, Březolupy 687 13	STUPEŇ:	SKUT.PROV.
AUTOR:		MĚŘÍTKO:	1:100
VYPRACOVAL:		REVIZE:	
NÁZEV VÝKRESU:	PŮDORYS 1.NP	VÝKRES Č.	D1.03