Magistrát města Brna
Odbor dopravy

B R N O

Č. J.: MMB/0386654/2022/GJE **VYŘIZUJE:** Mgr. Gabriela Jeklová Brno, 11.08.2022
SP. ZN.: 5400/OD/MMB/0386654/2022/4 **TEL./E-MAIL:** 542 174 612 / jeklova.gabriela@brno.cz

VEŘEJNÁ VYHLÁŠKA
opatření obecné povahy
stanovení přechodné úpravy provozu na pozemních komunikacích

Vyvěšeno dne:

Sejmuto dne:

Razítko a podpis orgánu, který potvrzuje vyvěšení a sejmutí z úřední desky:

Magistrát města Brna, Odbor dopravy („*MMB OD*“), jako věcně a místně příslušný orgán státní správy podle § 124 odst. 6 zákona č. 361/2000 Sb. o provozu na pozemních komunikacích a o změnách některých zákonů, ve znění pozdějších předpisů (dále jen „*zákon o silničním provozu*“),

po projednání návrhu stanovení přechodné úpravy provozu na pozemních komunikacích podle ustanovení § 77 odst. 3 zákona o silničním provozu s dotčeným orgánem, jímž je podle § 77 odst. 2 písm. b) zákona o silničním provozu Policie České republiky, Městské ředitelství policie Brno, Dopravní inspektorát Brno-město, pracoviště dopravního inženýrství, se sídlem Kounicova 24, 611 32 Brno (dále jen „*Policie ČR*“), který vydal stanovisko pod č.j.: KRPB-150672-2/ČJ-2022-0602DI, ze dne 22.07.2022,

na základě ustanovení § 77 odst. 1 písm. c) a odst. 5 zákona o silničním provozu

s t a n o v u j e p ř e c h o d n o u ú p r a v u p r o v o z u

na pozemních komunikacích – silnici SIII/37915 ul. **Útěchovská, Zeiberlichova, Dusíkova,** místních komunikacích ul. **Útěchovská, Soběslavova, Dohnalova, Na Kovárně, Školní, Okružní, Tříškalova, Křižíkova, Kociánka, Myslínova, Křivého, Zaječí hora, Jarmily Kurandové, Peškova** a na veřejně přístupných účelových komunikacích **Růženec, Klokočí, Högnerova, Vlasty Fialové, Gustava Broma, Na Kopcích** a **Hamerláky** ve městě Brně podle výkresové dokumentace, která je nedílnou součástí tohoto stanovení,

z důvodu **konání akce „*Jízda do vrchu a výstava historických vozidel Brno – Soběšice 2022*“.**

Předpokládaný termín realizace je **01.10.2022.** Skutečný termín bude upřesněn v rozhodnutí silničního správního úřadu o povolení zvláštního užívání pozemní komunikace, resp. uzavírce pozemní komunikace.

Stanovení je platné pouze se souhlasným rozhodnutím silničního správního úřadu a jeho platnost je omezena podle zákona o silničním provozu na dobu max. 1 rok od nabytí účinnosti**.**

Podmínky pro provedení přechodné úpravy provozu na pozemních komunikacích:

1. Umístění a provedení předmětného dopravního značení bude realizováno v rozsahu přiložené výkresové dokumentace, která je nedílnou součástí tohoto stanovení, a to v souladu s příslušnými ustanoveními zákona o silničním provozu, vyhlášky č. 294/2015 Sb., kterou se provádějí pravidla provozu na pozemních komunikacích, ve znění vyhlášky č. 509/2021 Sb., s příslušnými českými technickými normami ČSN a s technickými podmínkami Ministerstva dopravy věci se týkajících.

2. Odpovědná osoba za řádné provedení dopravně bezpečnostního opatření – odbornou montáž dopravního značení podle tohoto stanovení, jeho osazení, kontrolu a případné udržování po celou dobu přechodné úpravy provozu a dále včasné odstranění je spol. Veterán Auto Moto Club v AČR, se sídlem Hálkova 16, 614 00 Brno, IČ: 711 59 941, příp. tuto realizaci zajistí odborně způsobilou osobou pro tuto činnost.

3. MMB OD může z vlastního podnětu nebo z podnětu příslušného orgánu Policie ČR nařídit odpovědné osobě, aby z důvodu zabezpečení bezpečnosti a plynulosti silničního provozu zajistil doplnění, příp. změnu přechodného dopravního značení.

Tímto stanovením nejsou dotčena práva a povinnosti vyplývající ze smluvních vztahů mezi žadatelem o úpravu provozu a právnickou osobou zajišťující realizaci dopravního značení.

Odůvodnění

Magistrát města Brna, Odbor dopravy (dále jen „*MMB OD*“), jako věcně a místně příslušný orgán státní správy podle § 124 odst. 6 zákona č. 361/2000 Sb. o provozu na pozemních komunikacích a o změnách některých zákonů, ve znění pozdějších předpisů (dále jen „*zákon o silničním provozu*“), obdržel dne **22.07.2022** podání od spol. ZNAKOM s.r.o., se sídlem Zengrova 2694/4, 615 00 Brno, IČ: 262 64 641 zastupující na základě plné moci spol. **Veterán Auto Moto Club v AČR, se sídlem Hálkova 16, 614 00 Brno, IČ: 711 59 941,**

ve věci **návrhu přechodné úpravy provozu na pozemních komunikacích** – silnici SIII/37915 ul. Útěchovská, Zeiberlichova, Dusíkova, místních komunikacích ul. Útěchovská, Soběslavova, Dohnalova, Na Kovárně, Školní, Okružní, Třískalova, Křižíkova, Kociánka, Myslínova, Křivého, Zaječí hora, Jarmily Kurandové, Peškova a na veřejně přístupných účelových komunikacích Růženec, Klokočí, Högnerova, Vlasty Fialové, Gustava Broma, Na Kopcích a Hamerláky,

formou výkresové dokumentace: **č. výkresů**: 1 a 2, **arch. č.**: 23Z00012 s **datem**: 07/2022, která je nedílnou součástí tohoto stanovení, zpracovanou spol. ZNAKOM s.r.o., Zengrova 2694/4, 615 00 Brno, IČ: 262 64 641.

Předmětná výkresová dokumentace, byla projednána s dotčeným orgánem, jimž je podle § 77 odst. 2 písm. b) zákona o silničním provozu, Policie České republiky, Městské ředitelství policie Brno, Dopravní inspektorát Brno-město, pracoviště dopravního inženýrství, se sídlem Kounicova 24, 611 32 Brno, který vydal stanovisko pod č.j.: KRPB-150672-2/ČJ-2022-0602DI, ze dne 22.07.2022.

Důvodem vydání tohoto stanovení přechodné úpravy provozu je konání akce „*Jízda do vrchu a výstava historických vozidel Brno – Soběšice 2022*“.

Toto stanovení přechodné úpravy provozu je vydáno jako součást příslušného rozhodnutí silničního správního úřadu o povolení zvláštního užívání na pozemních komunikacích podle zákona č. 13/1997 Sb., o pozemních komunikacích, ve znění pozdějších předpisů a jeho realizace je podmíněna nabytím právní moci tohoto rozhodnutí.

Při vydání tohoto stanovení MMB OD postupoval podle ustanovení § 77 zákona o silničním provozu v souladu s ustanovením § 171 a násl. části šesté zákona 500/2004 Sb. správního řádu ve znění pozdějších předpisů.

Poučení

Podle § 77, odst. 5 zákona č. 361/2000 Sb. o provozu na pozemních komunikacích a o změnách některých zákonů, ve znění pozdějších předpisů, příslušný správní orgán nedoručuje návrh opatření obecné povahy a nevyzývá k podání připomínek nebo námitek.

Proti opatření obecné povahy, podle § 173, odst. 2 zákona 500/2004 Sb. správního řádu ve znění pozdějších předpisů, nelze podat opravný prostředek.

Opatření obecné povahy nabývá účinnosti pátým dnem po vyvěšení veřejné vyhlášky na úřední desce.

„otisk úředního razítka“

Mgr. Gabriela Jeklová
referent úpravy dopravního značení


POČET LISTŮ: 03
POČET PŘÍLOH: 02

Opatření obecné povahy – stanovení přechodné úpravy na pozemních komunikacích musí být vyvěšeno po dobu 15 dnů na úředních deskách Magistrátu města Brna, Úřadů městských částí, Brno – Královo Pole, Brno-sever a zveřejněno též způsobem umožňující dálkový přístup.


OBDRŽÍ:
- ZNAKOM s.r.o., Zengrova 2694/4, 615 00 Brno, IČ: 262 64 641
- Úřad městské části Brno – Královo Pole (se žádostí o vyvěšení na úřední desku po dobu nejméně 15 dnů, vč. příloh)
- Úřad městské části Brno-sever (se žádostí o vyvěšení na úřední desku po dobu nejméně 15 dnů, vč. příloh)

NA VĚDOMÍ:
- Policie České republiky, Městské ředitelství policie Brno, Dopravní inspektorát Brno-město, pracoviště dopravního inženýrství, Kounicova 24, 611 32 Brno, IČ: 751 51 499
- Brněnské komunikace a.s., Renneská třída 787/1a, 639 00 Brno, IČ: 607 33 098


PŘEHLEDOVÁ MAPA
SITUACE OBJÍZDNÉ TRASY

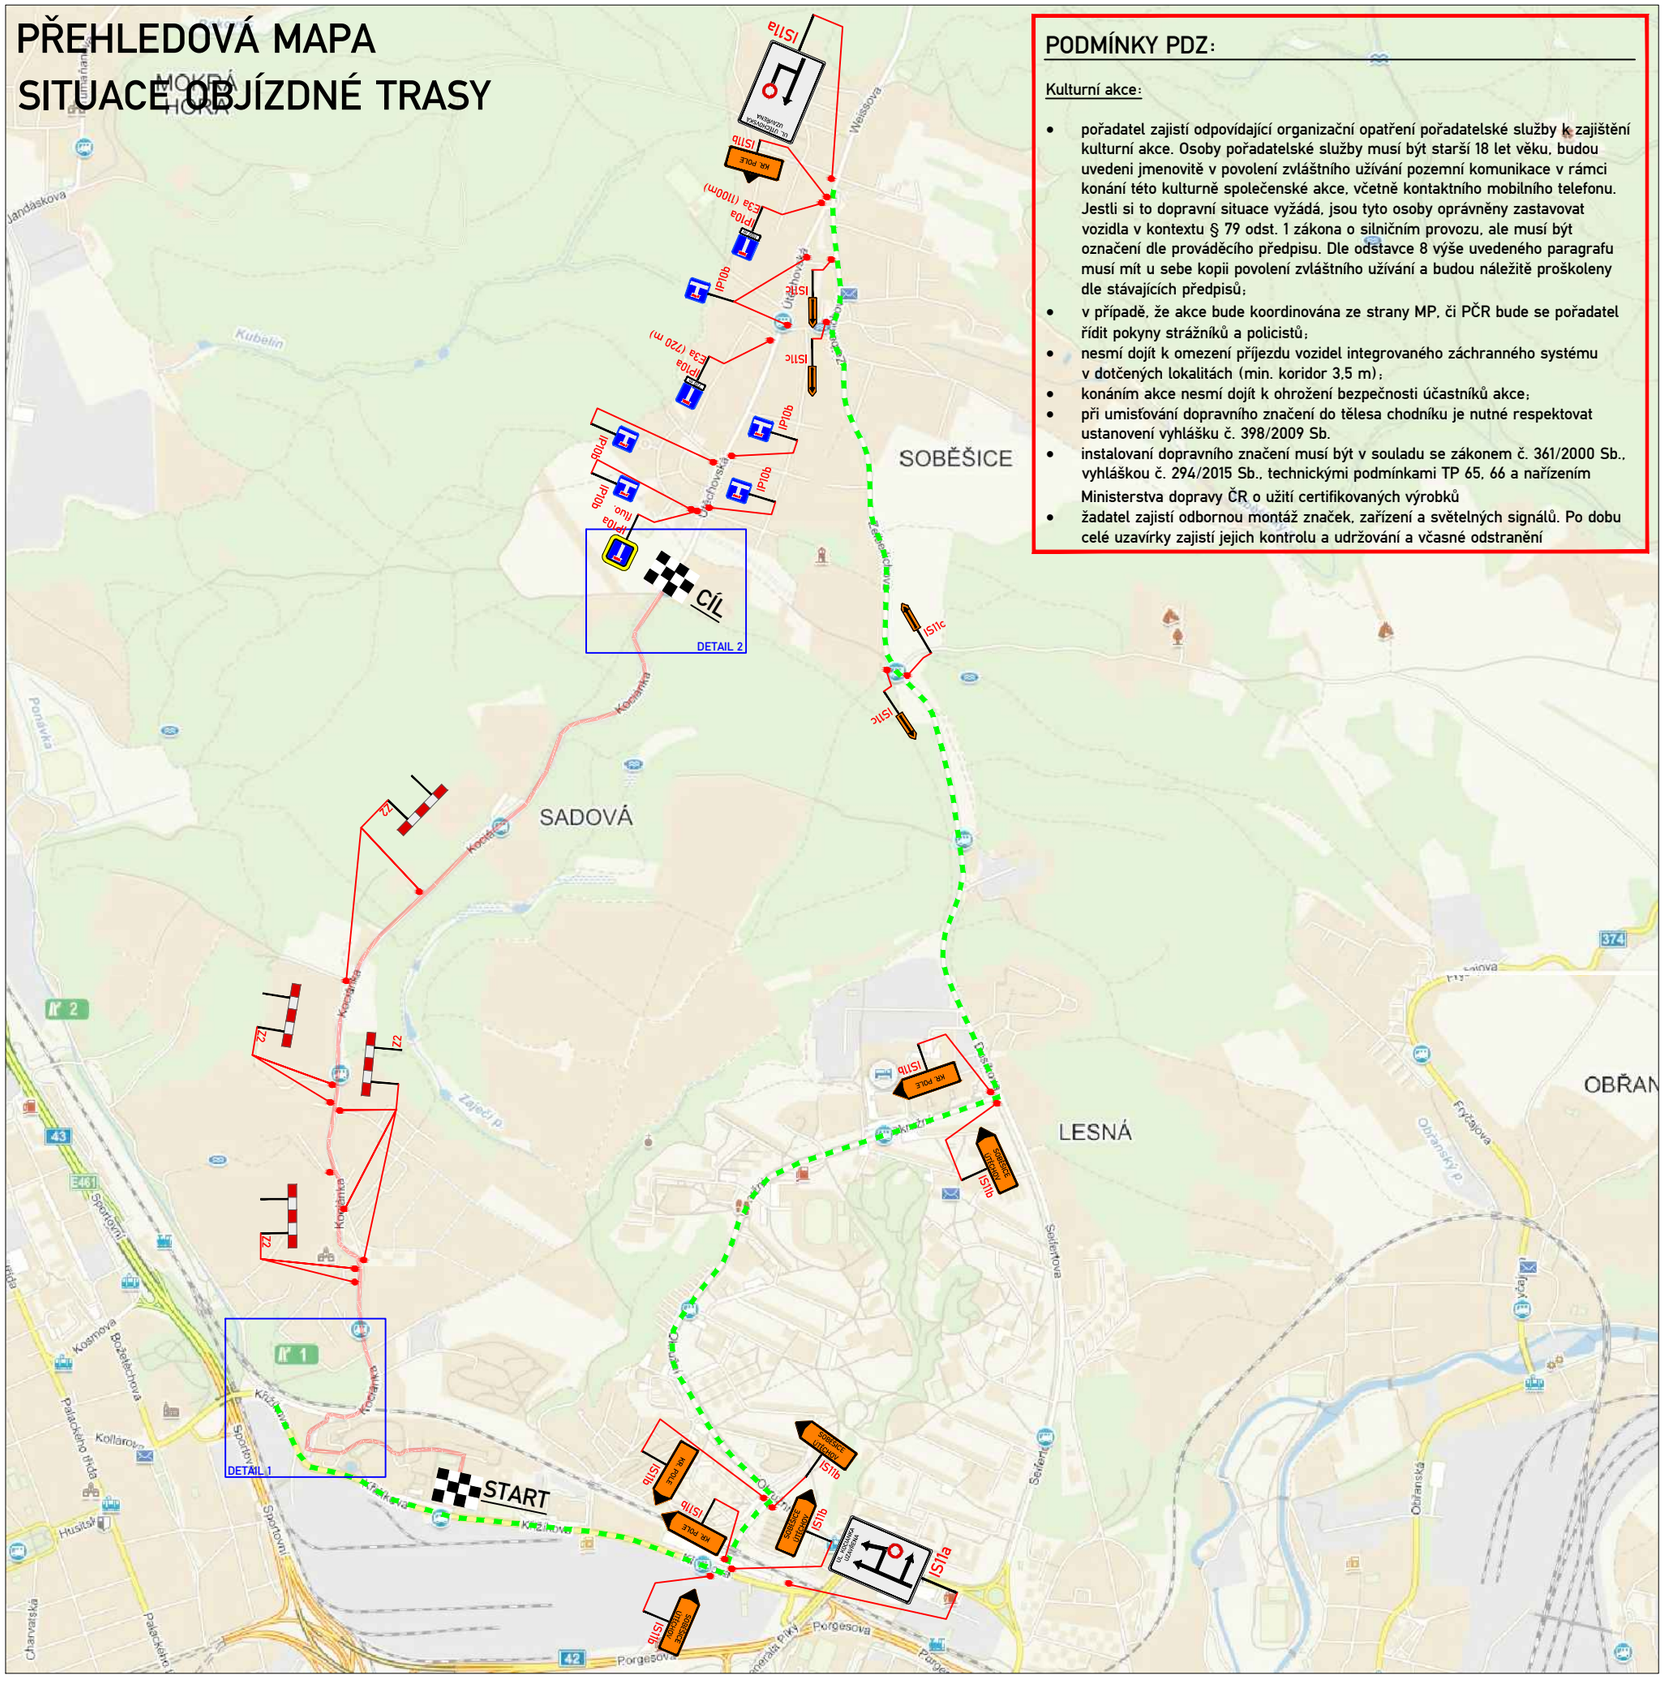
MOKRÁ HORA
SOBĚŠICE
SADOVÁ
LESNÁ
OBŘAN
Kubelín
Ponávka
Zájezd p.
Obranský p.
Kociánka
Kníničská
Weissova
Fryčajova
Sadová
Sedlnická
Porgesova
Sportovní
Kosmova
Božetěchova
Palackého třída
Kollárova
Husitská
Chorvatská
Hroznová
Křížová
Trnitá
Obřanská
Sedlnická
Porgesova
Fryčajova
Obřanská
Sedlnická
Sportovní
Kníničská
Kociánka
Kociánka
Kociánka

DETAIL 1

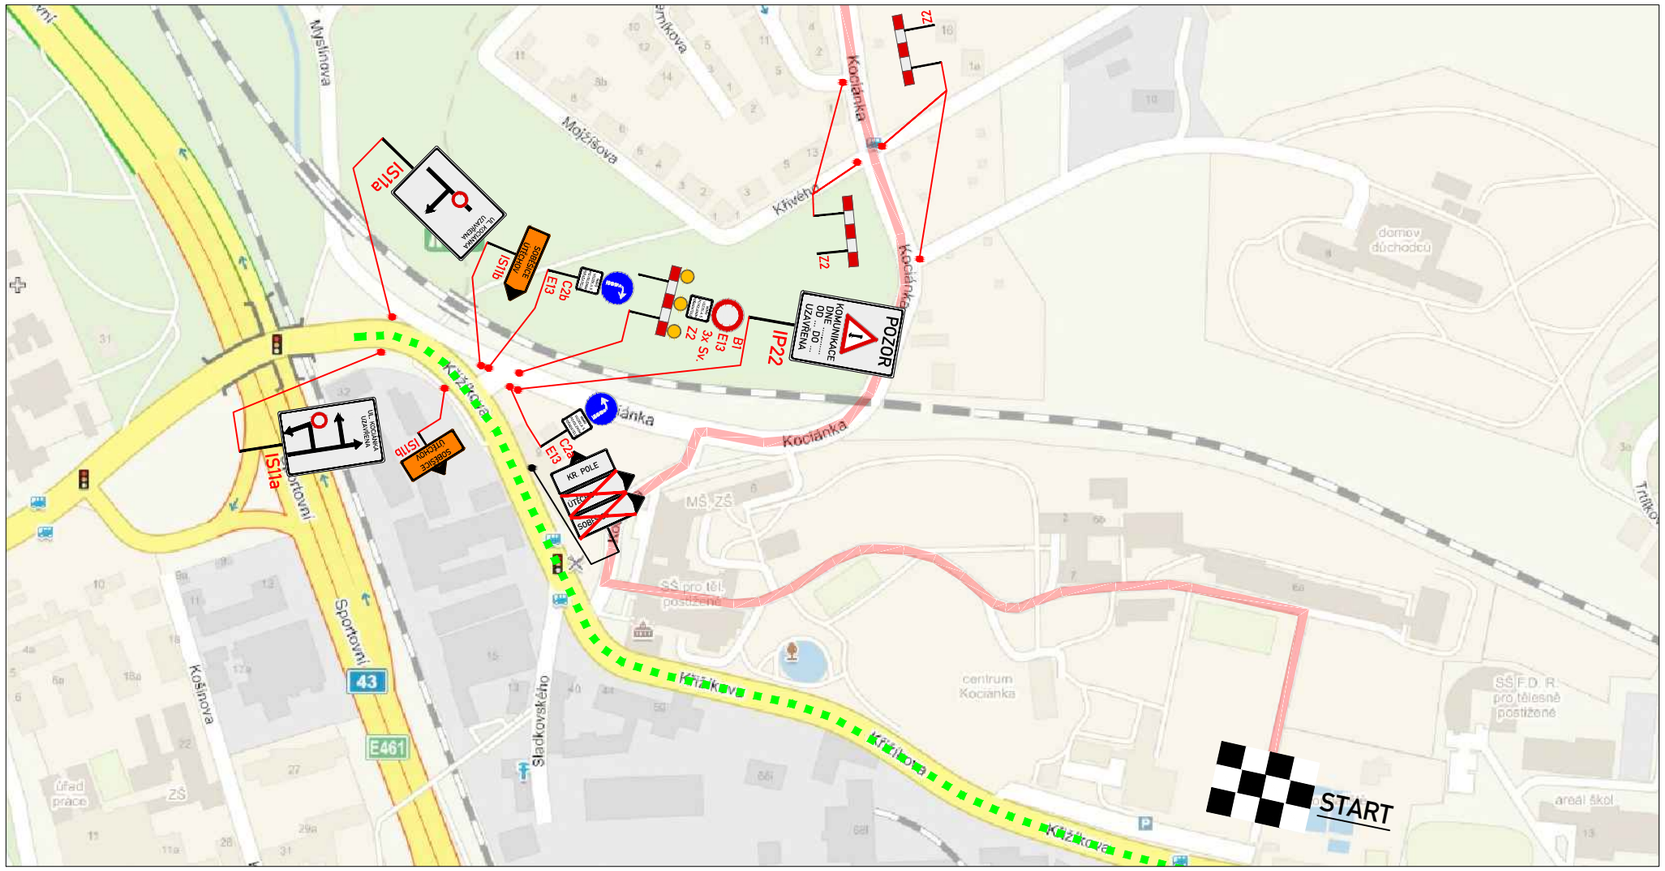

DETAIL 2

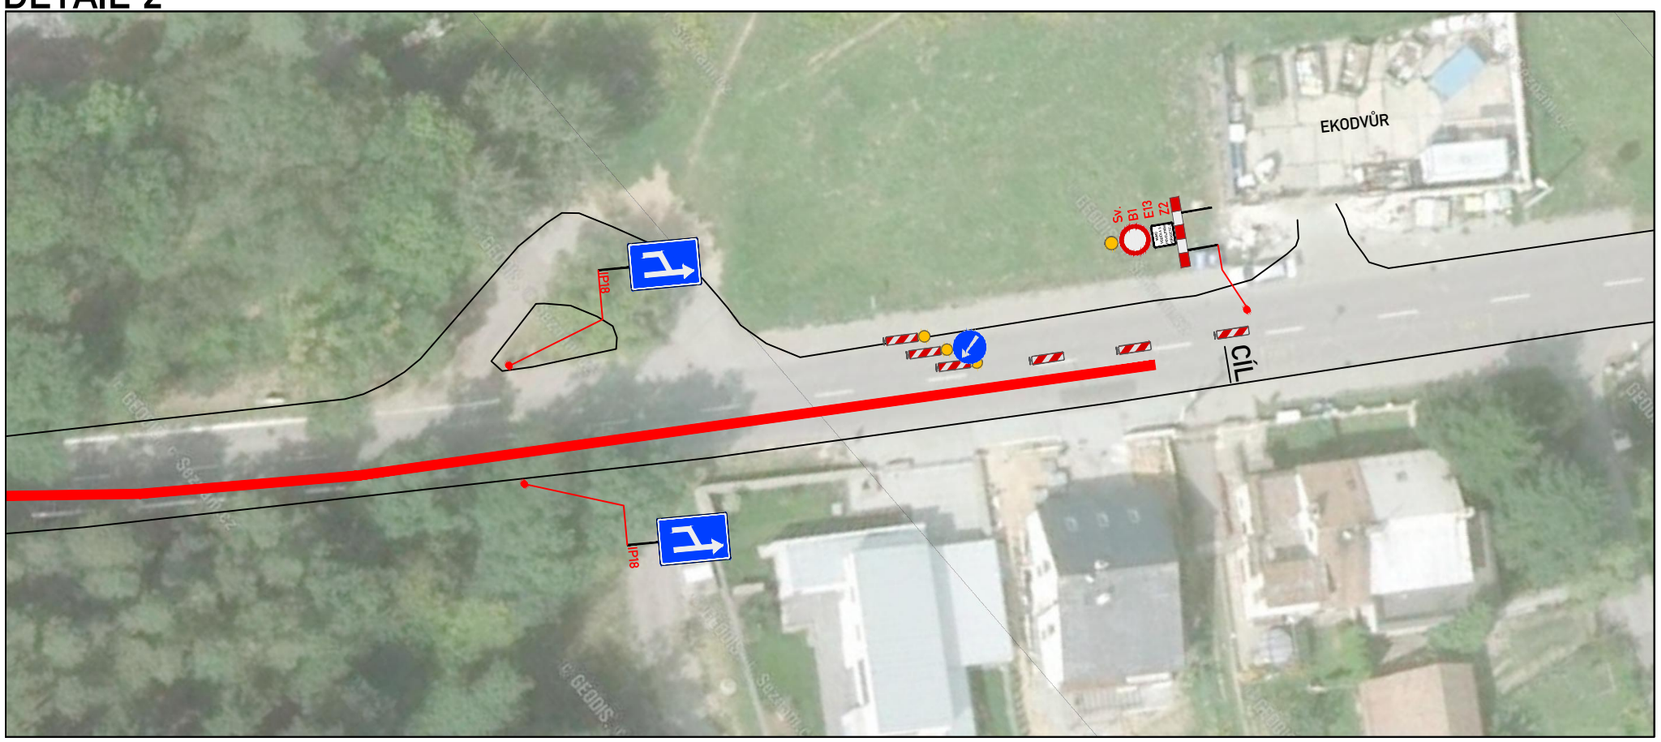

LEGENDA:

A15	PŘECHODNÉ DOPRAVNÍ ZNAČENÍ
IP4	STÁVAJÍCÍ DOPRAVNÍ ZNAČENÍ
IP4	STÁVAJÍCÍ DOPRAVNÍ ZNAČENÍ DOČASNĚ ZRUŠENÉ
	TRASA JÍZDY DO VRCHU
	OBJÍZDNÁ TRASA
MIMO VOZIDLA S POVOLENÍM POŘADATELE E13	TEXT DODATKOVÉ TABULKY

POZNÁMKA

Umístění přechodného DZ dle TP č.66
(Zásady pro označování pracovních míst na pozemních komunikacích).

S
Z V
J

Zodp.projektant:	[redacted]	ZNAKOM Kompletní služby v oblasti dopravního značení
Vypracoval:		
Kontroloval:		
MÍSTO:	**BRNO - KOCIÁNKA**	
AKCE:	JÍZDA DO VRCHU A VÝSTAVA HISTORICKÝCH VOZIDEL BRNO - SOBĚŠICE 2020	Zengrova 4, 615 00 BRNO tel: 602 593 383
		Datum: 7/2022
OBSAH:	Přechodné dopravní značení	arch. č. 23Z00012 / Výkres č.: 2