Z8/34. zasedání Zastupitelstva města Brna
konané dne 7.12.2021

88. Změna průběhu části katastrální hranice mezi katastrálním územím Ponava a katastrálním územím Černá Pole

Anotace

Zastupitelstvo města Brna souhlasí se změnou průběhu části katastrální hranice mezi katastrálním územím Ponava a katastrálním územím Černá Pole tak, aby stavba na dotčených pozemcích p.č. 832/112 k.ú. Ponava, p.č. 464/135 a 464/136 k.ú. Černá Pole byla napříště evidována celá na pozemcích v katastrálním území Ponava.

Návrh usnesení

Zastupitelstvo města Brna

1. souhlasí se změnou průběhu části katastrální hranice mezi katastrálním územím Ponava a katastrálním územím Černá Pole tak, aby stavba na dotčených pozemcích p.č. 832/112 k.ú. Ponava, p.č. 464/135 a 464/136 k.ú. Černá Pole byla napříště evidována celá na pozemcích v katastrálním území Ponava.

Stanoviska

Rada města Brna projednala na schůzi č. R8/178 konané dne 27.10.2021 pod bodem 36 a doporučila Zastupitelstvu města Brna souhlasit se změnou průběhu části katastrální hranice mezi katastrálním územím Ponava a katastrálním územím Černá Pole tak, aby stavba na dotčených pozemcích p.č. 832/112 k.ú. Ponava, p.č. 464/135 a 464/136 k.ú. Černá Pole byla napříště evidována celá na pozemcích v katastrálním území Ponava.

Podpis zpracovatele pro archivaci

Zpracovatel

Elektronicky podepsáno
[redacted]
vedoucí odboru - Majetkový odbor
30.11.2021 v 12:14
Garance správnosti, zákonnosti materiálu

Spolupodepisovatel

Elektronicky podepsáno
[redacted]
vedoucí úseku - Úsek 2. náměstka primátorky
26.11.2021 v 08:55

Obsah materiálu

Návrh usnesení	1 - 1
Obsah materiálu	2 - 2
Důvodová zpráva	3 - 3
Příloha (navrh zmeny katastralni hranice.pdf)	4 - 4
Příloha (orientacni snimek.pdf)	5 - 5

Důvodová zpráva:

Majetkový odbor MMB předkládá návrh na změnu katastrálního území u pozemků p.č. 464/135 a 464/136 v k.ú. Černá Pole z podnětu Katastrálního úřadu pro Jihomoravský kraj, Katastrálního pracoviště Brno-město.

Katastrální úřad navrhuje změnu katastrální hranice tak, aby budova bez č.p./č.ev zapsaná na dotčených pozemcích byla napříště celá evidovaná na pozemcích v k.ú. Ponava v jednom katastrálním území.

Stavba se momentálně nachází na pozemcích p.č. 832/112 k.ú. Ponava a p.č. 464/135 a 464/136 k.ú. Černá Pole.

Dotčené pozemky ani stavba nejsou ve vlastnictví města Brna.

V souvislosti se změnou katastrální hranice nedochází ke změně správní hranice. Pozemky, na nichž stojí stavba ve vlastnictví Mendelovy univerzity v Brně jsou ve správním obvodu městské části Brno – Královo Pole.

Zastupitelstvo městské části Brno – Královo Pole na svém 16. zasedání konaném dne 23.6.2021 souhlasilo s návrhem změny katastrální hranice.

K návrhu změny hranice katastrálního území musí být dle § 29 zák. č. 256/2013 Sb. předloženo vyjádření dotčené obce.

Komise majetková RMB na 65. zasedání konaném dne 7.10.2021 projednala pod bodem 65/8 a doporučila RMB a ZMB souhlasit se změnou průběhu části katastrální hranice mezi katastrálním územím Ponava a katastrálním územím Černá Pole tak, aby stavba na dotčených pozemcích p.č. 832/112 k.ú. Ponava, p.č. 464/135 a 464/136 k.ú. Černá Pole byla napříště evidována celá na pozemcích v katastrálním území Ponava.

Hlasování: 9 - pro, 0 - proti, 0 - se zdržel /11 členů
Usnesení bylo přijato.

Bc. Doležal	**Ing. Vašina**	**Ing. Pokorný**	**Ing. Trllo**	**p. Šafařík**	**Mgr. Haluza**	**Mgr. Nevrkla**	**Ing. Boleslav**	**Mgr. Leder**	**p. Janíček**	**Ing. Havelka**
pro	**omluven**	**pro**	**omluven**	**pro**	**pro**	**pro**	**pro**	**pro**	**pro**	**pro**

Rada města Brna č. R8/178 konaná dne 27.10.2021 projednala a doporučuje ZMB souhlasit se změnou průběhu části katastrální hranice mezi katastrálním územím Ponava a katastrálním územím Černá Pole tak, aby stavba na dotčených pozemcích p.č. 832/112 k.ú. Ponava, p.č. 464/135 a 464/136 k.ú. Černá Pole byla napříště evidována celá na pozemcích v katastrálním území Ponava.
Bod č. 36.
Schváleno jednomyslně 10 členy.

JUDr. Vaňková	Mgr. Hladík	Bc. Koláčný	JUDr. Oliva	JUDr. Kerndl	Róbert Čuma	Ing. Fišer	Ing. Grund	RNDr. Chvátal	Ing. Kratochvíl	Mgr. Suchý
pro	pro	pro	pro	pro	pro	---	pro	pro	pro	pro

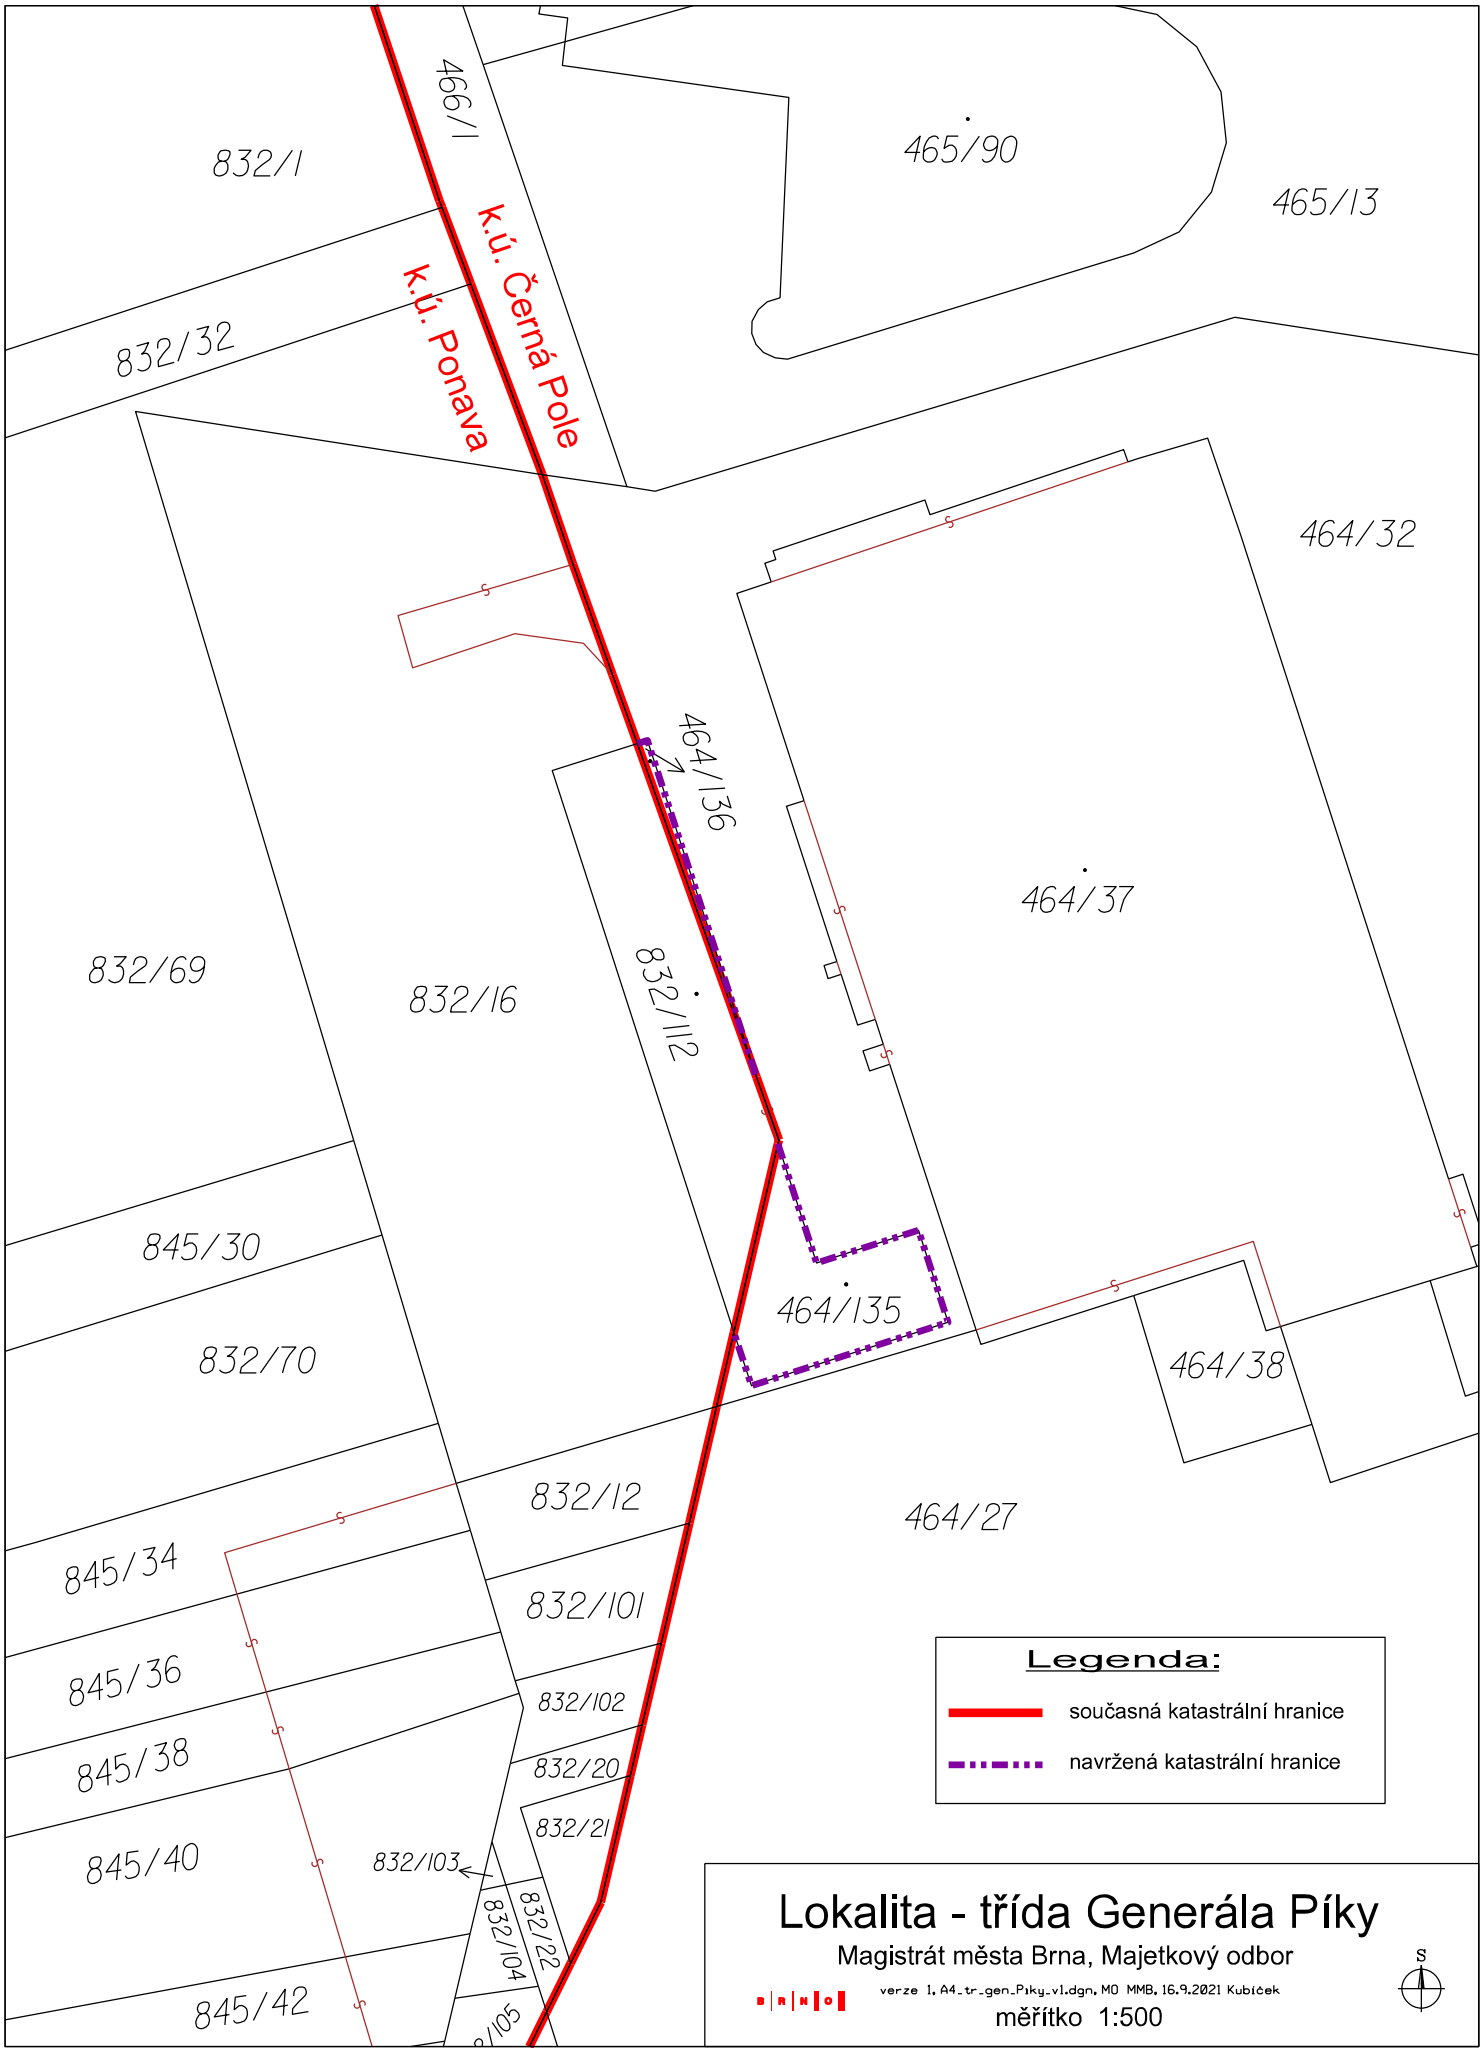
466/1
832/1
465/90
465/13
k.ú. Černá Pole
k.ú. Ponava
832/32
464/32
464/136
464/37
832/69
832/16
832/112
845/30
832/70
464/135
464/38
832/12
464/27
845/34
832/101
845/36
832/102
845/38
832/20
832/21
845/40
832/103
832/22
832/104
845/42
Legenda:
současná katastrální hranice
navržená katastrální hranice
Lokalita - třída Generála Píky
Magistrát města Brna, Majetkový odbor
verze 1, A4_tr_gen_Piky_v1.dgn, MO MMB, 16.9.2021 Kubíček
měřítko 1:500
S

Ivo Škrabal

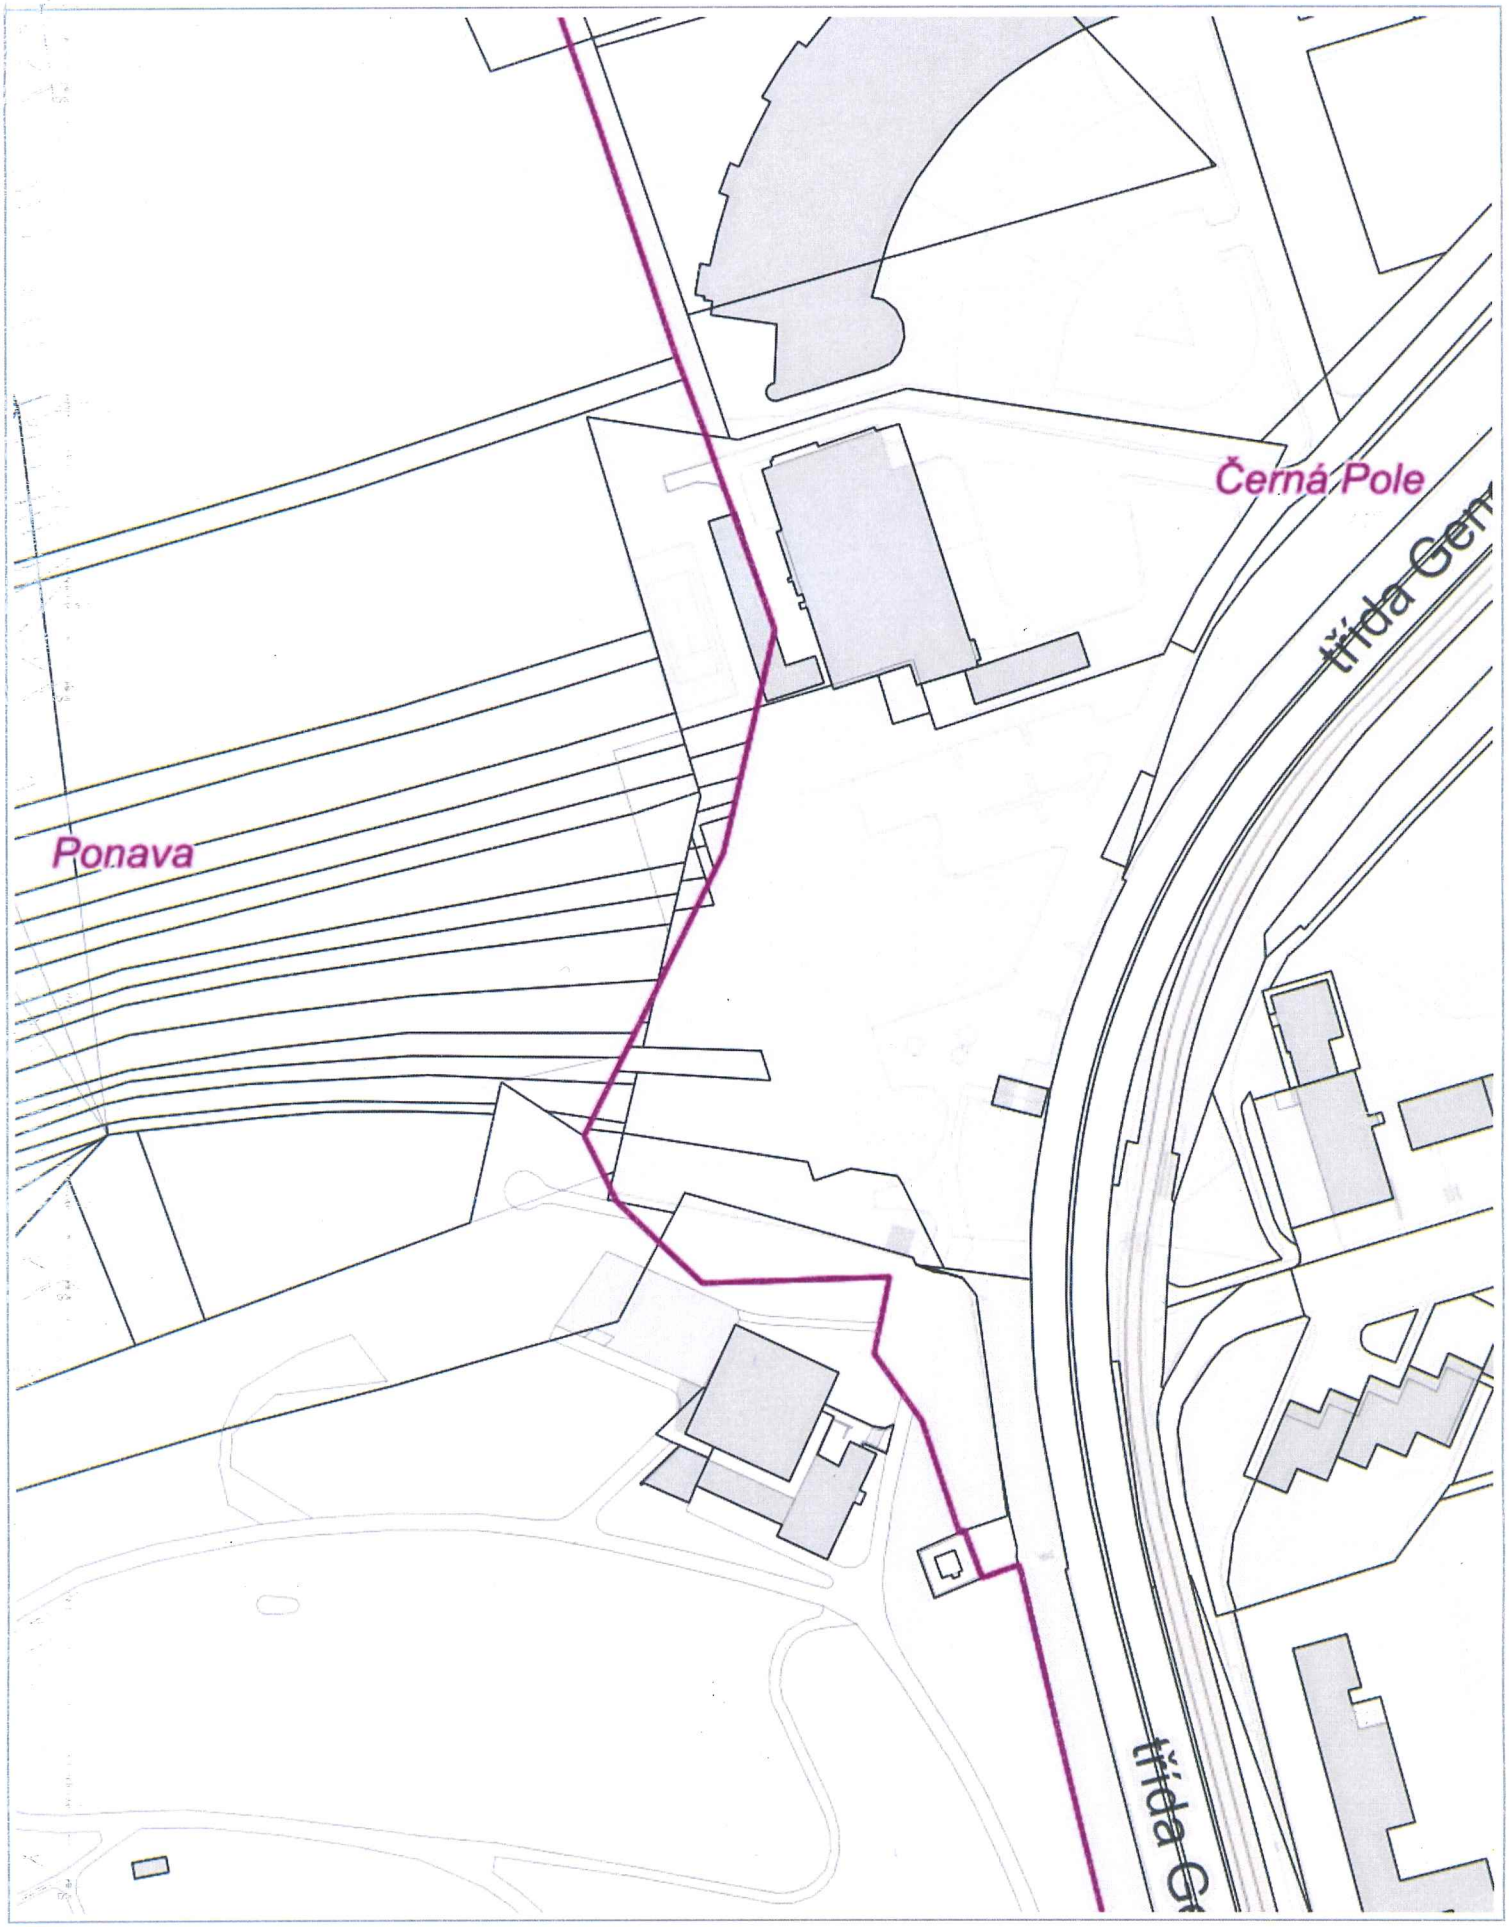

50 m

1 : 1 887

© SM Brno, KÚ pro JMK, ČÚZK, RÚIAN: © ČÚZK, Katastr: © ČÚZK