

Z8/28. zasedání Zastupitelstva města Brna
konané dne 22.6.2021

24. Návrh rozpočtového opatření - realizace bezbariérových úprav, zvýšení a přesun běžných a kapitálových výdajů rozpočtu Odboru dopravy MMB a Odboru investičního MMB

Anotace

Orgánům města je předkládán ke schválení materiál z důvodu zařazení nových investičních akcí do závazného plánu kapitálových výdajů města, navrhovaných Poradním sborem Rady města Brna pro bezbariérové Brno a Odborem dopravy MMB. Součástí předkládaného materiálu jsou rozpočtová opatření zahrnující přesuny a zvýšení běžných a kapitálových výdajů schváleného rozpočtu Odboru dopravy MMB ORJ 5400 v roce 2021.

Návrh usnesení

Zastupitelstvo města Brna

- 1. schvaluje**
- rozpočtové opatření dle tabulky č. 1, která tvoří přílohu č. tohoto zápisu, z důvodu zvýšení a přesunu běžných a kapitálových výdajů části schváleného rozpočtu Odboru dopravy MMB a Odboru investičního MMB na rok 2021
 - rozpočtové opatření dle tabulky č. 2, která tvoří přílohu č. tohoto zápisu, z důvodu vrácení části specifické dotace na údržbu silniční zeleně podél místních komunikací postoupené z rozpočtu města Brna na rok 2020 městským částem Brno-Kníničky a Brno-Žebětín

Stanoviska


Rada města Brna na své schůzi č. R8/154 konané dne 9. 6. 2021 doporučila Zastupitelstvu města Brna ke schválení.
Finanční výbor materiál projednal na svém zasedání konaném dne 16. 6. 2021. Stanovisko bude sděleno.

Podpis zpracovatele pro archivaci

Zpracovatel

Garance správnosti, zákonnosti materiálu

Spolupodepisovatel

 

Obsah materiálu

Návrh usnesení	1 - 2
Obsah materiálu	3 - 3
Důvodová zpráva	4 - 7
Příloha (Obrazové (mapové) přehledy umístění akcí final 14062021.pdf)	8 - 15
Příloha k usnesení (Tabulka č. 1.pdf)	16 - 16
Příloha k usnesení (Tabulka č. 2.pdf)	17 - 17

Důvodová zpráva

Orgánům města je předkládán ke schválení materiál v působnosti Rady města Brna a Zastupitelstva města Brna, z důvodu zařazení nových investičních akcí do závazného plánu kapitálových výdajů města, navrhovaných Poradním sborem Rady města Brna pro bezbariérové Brno a Odborem dopravy MMB. Součástí předkládaného materiálu jsou rozpočtová opatření zahrnující přesuny a zvýšení běžných a kapitálových výdajů schváleného rozpočtu Odboru dopravy MMB ORJ 5400 a rozpočtu Odboru investičního MMB v roce 2021.

A) Zařazení nových akcí do závazného plánu kapitálových výdajů města

Nové akce navrhované k zařazení Poradním sborem Rady města Brna pro bezbariérové Brno

Rada města Brna na R7/102. schůzi dne 14. 2. 2017 schválila zřízení Poradního sboru Rady města Brna pro bezbariérové Brno (dále jen PSpBB) k 1. 3. 2017, jako svého poradního a iniciativního orgánu v otázkách řešení přístupnosti města a odstraňování bariér. Poradní sbor sdružuje osobnosti, které se významným způsobem podílejí na aktivitách zaměřených na řešení přístupnosti města a odstraňování bariér pro osoby s omezenou schopností pohybu. Posláním sboru je zajištění vytváření přístupného prostředí tj. prostředí, které umožní bezpečný a samostatný pohyb a užívání všem uživatelům bez ohledu na jejich schopnosti, znalosti, zdravotní stav a postupné odstraňování stávajících bariér.

PSpBB v rámci své činnosti vypořádává podněty občanů, uživatelů, městských částí a dalších subjektů (např. Brněnské komunikace, a.s., DPMB) na konkrétní podněty na bariéry ve městě Brně. Tyto podněty jsou prověřeny z hlediska možností realizace, připravenosti, vlastnictví, vytvoření ucelených bezbariérových tras, vytíženosti ad.

PSpBB na 21. setkání dne 1. 4. 2021 projednal návrhy bezbariérových úprav pro rok 2021. Na 22. setkání PSpBB dne 3. 6. 2021 schválili členové použití finančních prostředků mimo jiné na níže uvedené bezbariérové úpravy v roce 2021:

ORG 2198 „Pellicova bezbariérové úpravy“ - realizace bezbariérových úprav míst pro přecházení ve čtyřech lokalitách na ulici Pellicova včetně vodících linií a úprav v chodníku. Celkové rozpočtové náklady (dále jen CRN) 790 tis. Kč, doba realizace 2021

ORG 2199 „Vejrostova, Fleischnerova, úprava přechodu pro chodce“ - realizace úprav přechodu pro chodce u křižovatky ulic Vejrostova a Fleischnerova v Brně-Bystřci včetně doplnění vodících linií a chodníku. CRN 200 tis. Kč, doba realizace 2021

ORG 2200 „Bělohorská – Ostravská, úprava přechodu pro chodce“ - realizace úprav přechodu pro chodce na výjezdové rampě z ulice Bělohorská na Ostravskou ve směru do města včetně doplnění vodících linií. CRN 92 tis. Kč, doba realizace 2021

ORG 2201 „Ulice Kuršova, Teyschlova, místa pro přecházení“ - zpracování projektové dokumentace a realizace bezbariérových míst k přecházení na ulicích Kuršova a Teyschlova v Brně-Bystřci v trase používané handicapovanými občany. CRN 400 tis. Kč, doba realizace 2021.

Nové akce navrhované k zařazení Odborem dopravy MMB

ORG 2202 „Páteří cyklotrasa, úsek "B", část Podstránská (Bělohorská) - Holzova, var. II“ - tento úsek začíná od podjezdu pod ul. Bělohorská a ul. Podstránská a dále pokračuje až po napojení na ul. Holzova. Předmětem investice je řešení úseku od podjezdu pod ul. Ostravskou po napojení ul. Holzovy. Celková délka trasy je 2.200 m, ale předmětem investice je úsek cca 1 300 m, zbylý úsek bude veden po stávající vozovce. CRN 18 465 tis. Kč, doba realizace 2021-2023

ORG 2203 „Páteří cyklotrasy, úsek "B", rozšíření sběrné komunikace a CS Holzova“ - v rámci této investice bude upravena stávající komunikace v celkové délce cca 830 m, komunikace bude rozšířena ze stávajících 8 m na čtyřpruh v šířce 14,5 m; podél komunikace bude vedena souběžně samostatná cyklostezka v šířce 3,5 m; od komunikace bude oddělena 5 m širokým zeleným pásem. Začátek CS v křižovatce s ul. Malečkovou bude řešen podjezdem pod ul. Holzova, včetně obsluhy stávajících protilehlých zastávek (což je realizováno v rámci PARO), konec úseku v ul. Drčkova bude doplněn novým světelně řízeným poptávkovým přechodem/ přejezdem přes ul. Holzovu. Vyvolanou investicí bude ochrana stávajících sdělovacích kabelů, popřípadě přeložky sítí. Projektová dokumentace pro ÚR a SP pro cyklostezku bude financována z rozpočtu PARO, je ale třeba zajistit projektovou dokumentaci pro rozšíření komunikace. CRN 68 123 tis. Kč, doba realizace - 2021-2023

ORG 2204 „Páteří cyklotrasy, úsek "A", Pod Sídlištěm-Bělohorská“ - předmětem investice je vybudování úseku CS propojující ulici Pod Sídlištěm s ul. Bělohorskou. Začátek CS je na východním konci ul. Pod Sídlištěm, stezka pokračuje okolo hřiště FC Slovan a vede dále na severní straně tramvajové trati, kde kříží komunikaci na ul. Marie Kudeříkové, dále vede CS souběžně s touto ulicí podél plotu až k chodníku na ul. Bělohorská; celková délka úseku je 550 m, šířka 3 m. CRN 11 238 tis. Kč, doba realizace 2021-2023;

ORG 2205 „Páteří cyklotrasa, úsek "A", Olomoucká-Nezamyslova“ - předmětem investice je vybudování stezky pro pěší a cyklisty a propojení ul. Olomoucká a Nezamyslova. Celková délka je 600 m, šířka 3 m. Vyvolanou investicí je přeložka trolejbusové trati a veřejného osvětlení a také úprava kanalizačních vpustí. Budou také přeloženy informační panely čerpací stanice. Zásah do stromů bude nahrazen stromovou výsadbou. CRN 22 595 tis. Kč, doba realizace 2021-2023

Situační nákresy k jednotlivým nově zařazovaným akcím do závazného plánu kapitálových výdajů města jsou uvedeny v příloze důvodové zprávy.

B) Rozpočtové opatření

Tabulka č. 1 – zvýšení a přesun běžných a kapitálových výdajů části schváleného rozpočtu Odboru dopravy MMB a Odboru investičního MMB na rok 2021 v působnosti Zastupitelstva města Brna.

První část tabulky č. 1 obsahuje přesun kapitálových výdajů z ORG 3078 Generel přístupnosti města (Odstraňování bariér):

- na nově navrhované akce ORG 2198, 2199, 2200, 2201, jejichž podrobné zdůvodnění je uvedeno v části A) důvodové zprávy
- na položku 5123 „Podlimitní technické zhodnocení“, ze které budou realizovány drobné bezbariérové úpravy do 40 tis. Kč dle dalšího rozhodnutí PSpBB
- na ORG 2264 „Královo Pole – přestupní uzel před nádražím“ – v souladu se zpracovanou projektovou dokumentací ÚDI BKOM, a.s. bude realizována úprava a

doplnění vodících linií pro nevidomé v přednádražním prostoru v Brně-Králově Poli tak, aby byla zlepšena jejich použitelnost pro osoby se sníženou schopností pohybu a orientace na stávajících chodnících a ostrůvcích autobusového terminálu mezi ulicí Budovcova a vlakovým nádražím.

Druhá část tabulky č. 1 obsahuje přesun finančních prostředků z ORG 2947 po vyhodnocení aktuálního stavu potřeb pro rok 2021:

- na § 2271 pol. 5171 ORG 7540 - opravy vozovny Komín - navýšení finančních prostředků je navrhováno zejména v souvislosti s nezbytnými opravami trolejbusové vozovny Komín do doby zahájení rekonstrukce, zajištění odstranění závad zejména na podlahových plochách 1. NP, určených pro odstavování trolejbusů. Zejména tato plocha je v havarijním stavu a po konzultaci s projektantem musí být odstraňovány všechny zásadní závady této plochy. Za tím účelem byl vysoutěžen zhotovitel a uzavřena rámcová smlouva na tyto opravy, přičemž stávající schválený rozpočet, který je určený na opravu takových staveb v majetku SMB (TRV Komín, podzemní tramvajová stanice Jírova, stánek CIVITAS atp.), není dostačující k finančnímu krytí takových oprav
- na § 3636 pol. 5166 ORG 7540 z důvodu zajištění financování výdajů za právní služby - právní analýzy související s výstavbou a provozem parkovacích domů na území města Brna.

Třetí část tabulky č. 1 obsahuje zvýšení kapitálových výdajů Odboru dopravy MMB a Odboru investičního MMB ve výši 9 500 tis. Kč na základě rozhodnutí porady vedení města konané dne 17.5.2021. Finanční prostředky jsou určeny na:

- nově zařazované akce ORG 2202, 2203, 2204 a 2205, jejichž podrobný popis je uveden v části A) důvodové zprávy. Finanční prostředky přidělené pro rok 2021 jsou určeny na zpracování projektových dokumentací (situační nákresy – viz příloha důvodové zprávy)
- ORG 2426 „Poliklinika Lesná – regulované parkování“ - na základě požadavku městské části Brno-sever bude zpracována projektová dokumentace a realizace opatření zajišťující usměrnění dopravy v klidu s vyznačením parkovacích stání a umístění dvou parkovacích automatů na stávajícím neregulovaném parkovišti u polikliniky Halasovo náměstí na Lesné (situační nákres – viz příloha důvodové zprávy)
- ORG 2780 „Lesnická I – rekonstrukce kanalizace a vodovodu“ - výdaje určené na úpravu komunikace na ulici Lesnická a Jugoslávská v souvislosti s rekonstrukcí tramvajové tratě. Jedná se o úpravu předjízdnych pruhů části komunikace ulice Lesnická a Jugoslávská v úseku Helfertova - Merhautova podél rekonstruované tramvajové tratě, a to včetně uličních vpustí, obrubníků a přídlažby. Obnoveny budou signální smyčky SSZ a výškově upraveny veškeré armatury ve vozovce (situační nákres – viz příloha důvodové zprávy).

Tabulka č. 2 obsahuje příjem finančních prostředků v působnosti Zastupitelstva města Brna z městských částí Brno-Kníničky a Brno-Žebětín do rozpočtu Odboru dopravy MMB ORJ 5400 § 2212 pol. 5166 ORG 7540 za neuznané výdaje uplatněné městskými částmi ze specifické dotace na údržbu silniční zeleně podél místních komunikací v roce 2020 (ÚZ 79). Na povinnost vrácení finančních prostředků do rozpočtu města byly městské části upozorněny Odborem dopravy MMB dne 21.5.2021.

Rada města Brna na své schůzi č. R8/154 konané dne 9. 6. 2021 doporučila Zastupitelstvu města Brna ke schválení.

Hlasování: 11- pro, 0 – proti, 0 – se zdržel/ 11 členů

Schváleno jednomyslně 11 členy.

JUDr. Vařková	Mgr. Hladík	Bc. Kolářný	JUDr. Oliva	JUDr. Kerndl	Róbert Čuma	Ing. Fišer	Ing. Grund	RNDr. Chvátal	Ing. Kratochvíl	Mgr. Suchý
pro	pro	pro	pro	pro	pro	pro	pro	pro	pro	pro

Finanční výbor materiál projednal na svém zasedání konaném dne 16. 6. 2021. Stanovisko bude sděleno.

Obrazové (mapové přehledy) umístění akce

ORG 2198 Ulice Pellicova – bezbariérové úpravy míst pro přecházení



C

VEDOUcí ÚDI	VEDOUcí PROJEKTU	VYPRACOVAL	KONTROLOVAL	Brněnské komunikace	
				STAVBA DOPRAVNÍHO INŽENÝRSTVÍ	
INVESTOR: STATUTÁRNÍ MĚSTO BRNO				DATUM	LISTOPAD 2020
NÁZEV AKCE:				FORMÁT	A3
ULICE PELICHOVA - BEZBARIÉROVÉ ÚPRAVY MÍST PRO PŘECHÁZENÍ				STUPEŇ	POPS
				MĚŘITKO	-
				Č. ARCHIVU	842
NÁZEV VÝKRESU:				ČÍSLO VÝKRESU	C.1
PŘEHLEDNÁ SITUACE					

Obrazové (mapové přehledy) umístění akcí

ORG 2199 Vejrostopova – Fleischnerova, úprava přechodu pro chodce



ORG 2200 Bělohorská – Ostravská, úprava přechodu pro chodce




ORG 2201 Kuršova, Teyschlova – místa pro přecházení



Obrazové (mapové přehledy) umístění akcí

ORG 2202, 2203, 2204, 2205 Připravované páteční cyklotrasy

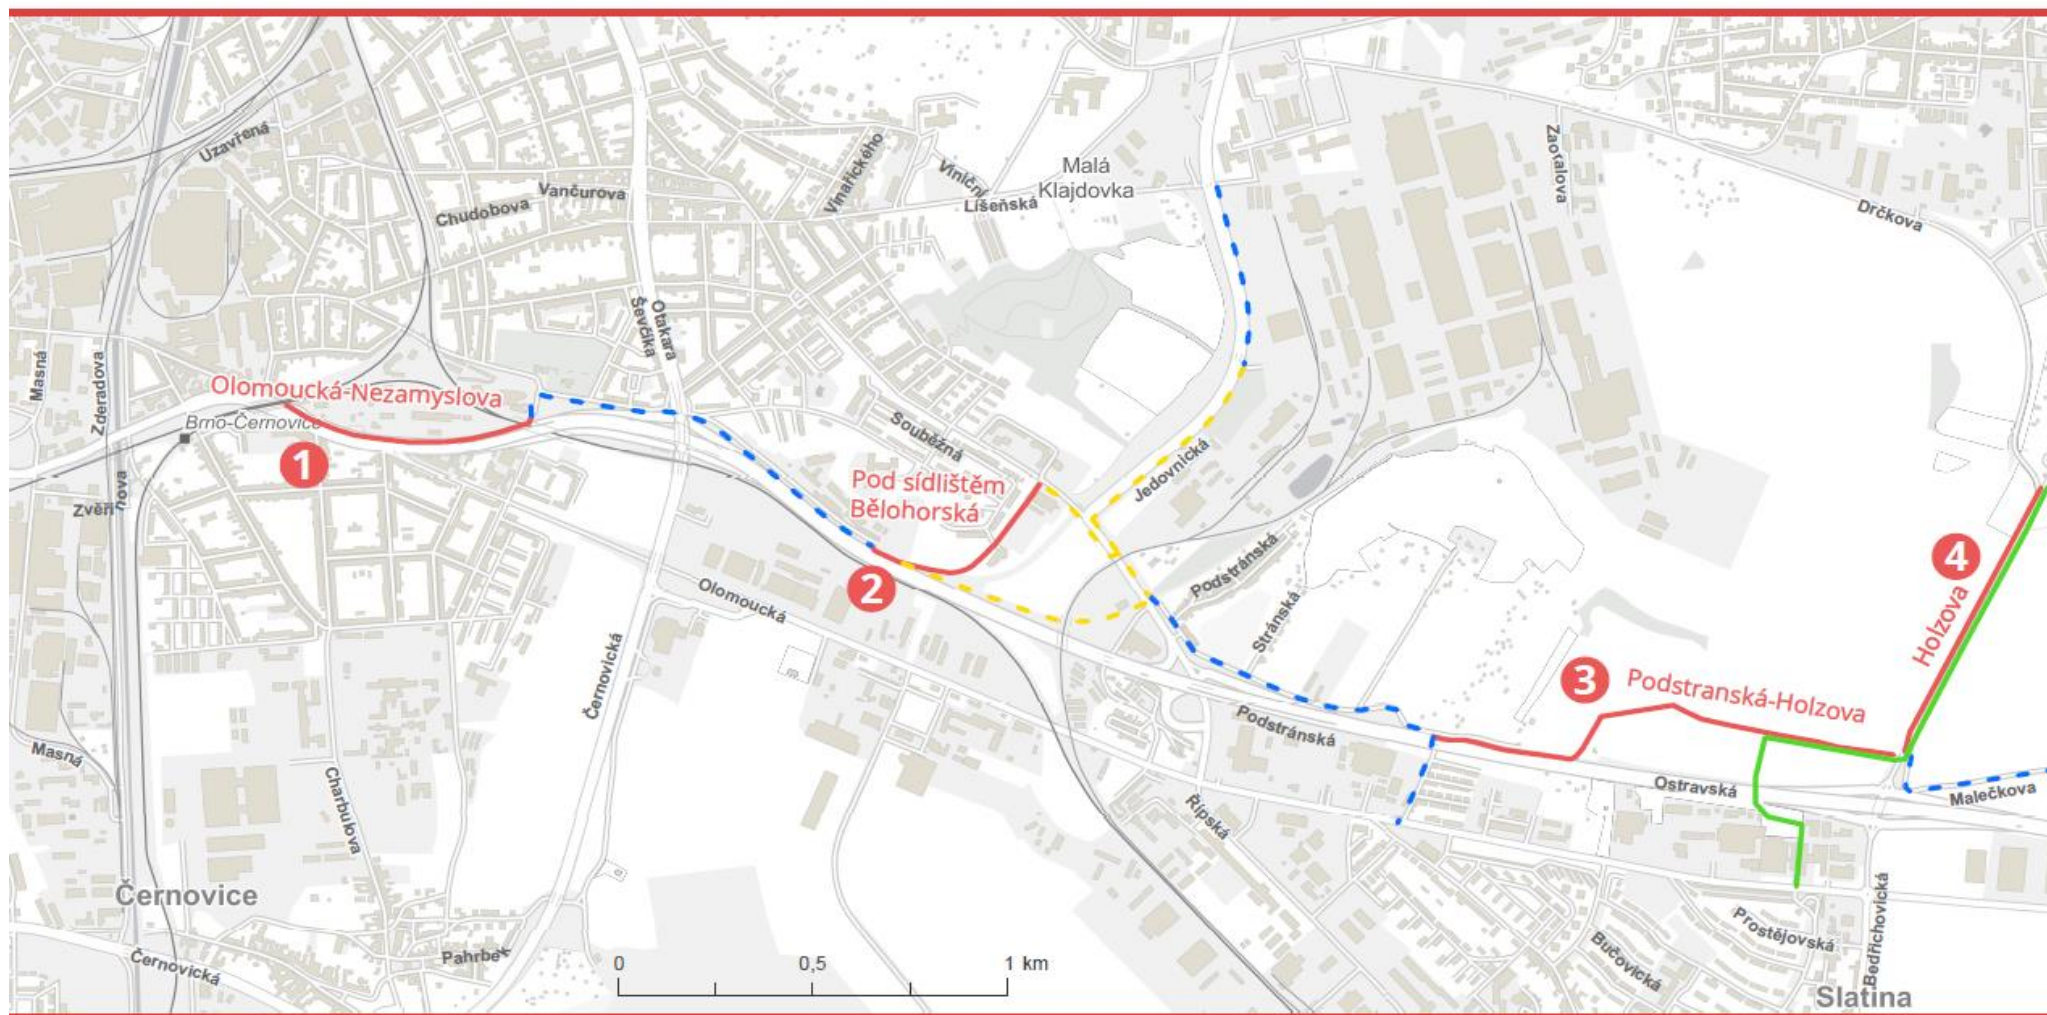

Investiční záměry na nové cyklostezky (celk. délka 3280 m)

- | | |
|--|--|
| 1 Olomoucká-Nezamyslova
600 m | 3 Podstránská-Holzova
1300 m |
| 2 Pod sídlištěm-Bělohorská
550 m | 4 Holzova
830 m |

Úseky po stávajících komunikacích
přibližná délka 2700 m

Úseky připravované ve spolupráci s ŘSD
přibližná délka 1700 m

Úseky na základě participativního rozpočtu
přibližná délka 1400 m




ORG 2264 Královo Pole nádraží – doplnění vodících linií



ORG 2426 Poliklinika Lesná – regulované parkovani

VARIANTA BEZ ZÁVORY, SE DVĚMA PA

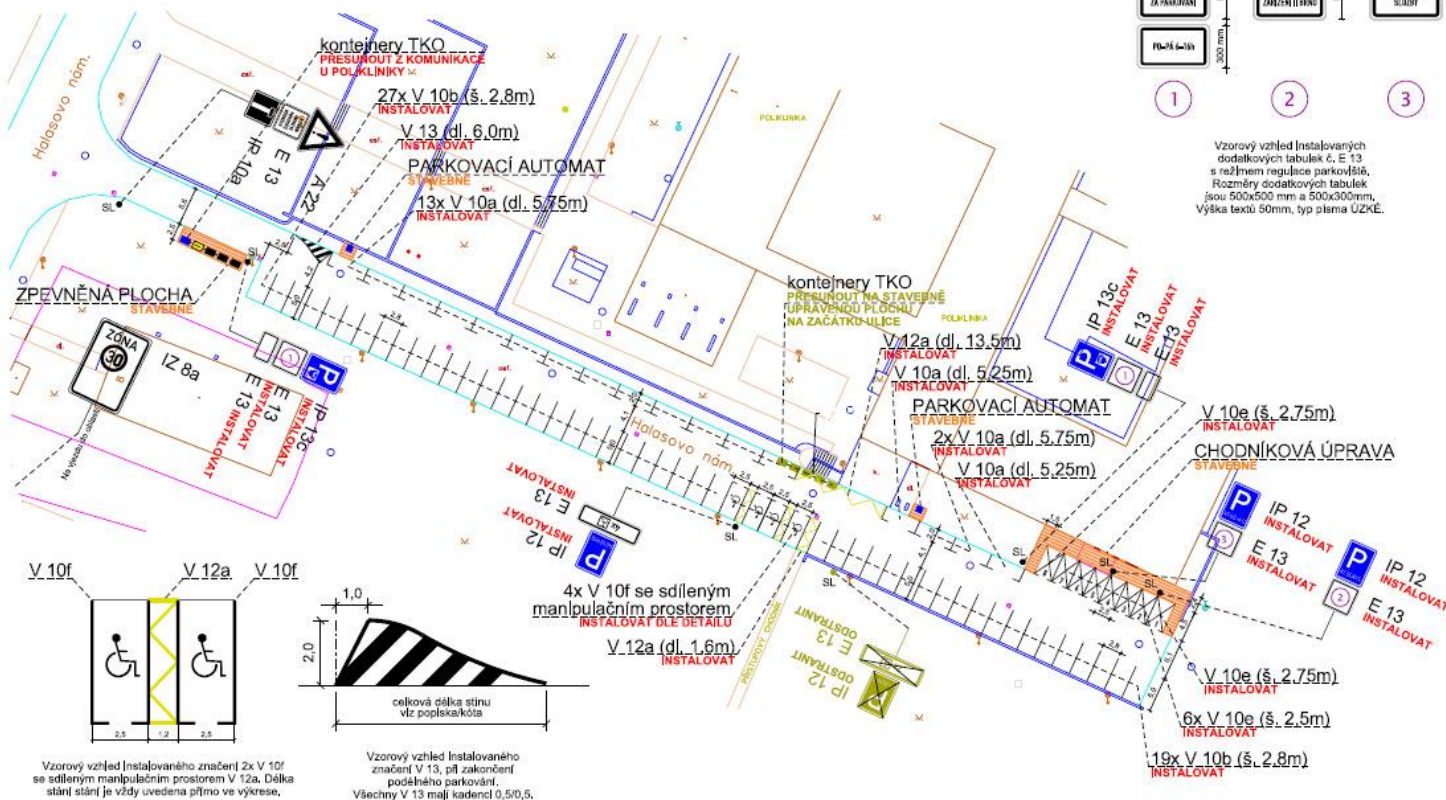

Pozn.: Výkresová dokumentace řeší návrh řešení parkování na Halasově náměstí, ve větvi u polikliniky. Tadařtářka byla vyrobena na jedné z účelových částí tzv. MMS od TSKOM u polikliniky. Koupíte se zřízení závorového systému zpozdilného parkování. Ale pouze s význačným parkování na stávajících plochách, zpozdilných pouze pomocí parkovacího automatu a s kontrolou pomocí MPB. Parkování je navrženo s rozšířenou šířkou kolových stání na 2,8m, aby bylo dle ČSN 73 6056 možné na protější straně zřídit zároveň podélné parkování.

Dle tohoto návrhu bude zřízeno **71** parkovacích stání v režimu PA a v souladu s požadavkem vyhlášky č. 398/2009 Sb. i **čtyři** obecná vyhrazená parkovací stání pro ZTP.

Návrh počítá s nutnými stavebními úpravami pro osazení dvou PA (jeden bude umístěn v vstupu do polikliniky, jeden na začátku úseku) a zřízení chodníku do budovy polikliniky, aby bylo možné užívání stávajících vchodů okolo kolmé parkování u budovy. Návrh nepočítá se zajištěním vozidel pro svoz odpadu do slepé komunikace z důvodu nemožnosti otočení, proto je potřeba na začátku ulice vybudovat i zpěvnou plochu pro umístění kontejnerů na tříděný komunální odpad, které jsou dnes umístěny na komunikaci u chodcůšlé.

Veškeré instalované dopravní značení musí být zrealizováno v souladu s technickými podmínkami č. 65 a 133.


LEGENDA:

- | | | | | |
|---|-------------------|---|----------------------|-----------------------------|
|  | B 1 |  | - V 3a - | DOPRAVNÍ ZNAČENÍ STÁVAJÍCÍ |
|  | B 1
Prostředí |  | - V 3a
Prostředí | DOPRAVNÍ ZNAČENÍ NAVRHOVANÉ |
|  | B 1
Odstraněno |  | - V 3a
Odstraněno | DOPRAVNÍ ZNAČENÍ RUŠENÉ |
|  | | | | NUTNÉ STAVEBNÍ ÚPRAVY |

VEDOUCÍ ÚST	GENIE, PREZENTANT	VYPRACOVÁVA:	KONTROLOVÁVA:
 Brněnské komunikace s.r.o.			
SEZNAMATEL DOKUMENTACEI STATUTURNÍ MĚSTO BRNO		DATUM K VÝKREJ 202	
NÁZEV AKCE		FORMÁT	
DOPRAVNÍ ZNAČENÍ - varianty bez závoje, sv dvěma PA		STUPĚŇ	
HALASOVO NÁMĚSTÍ - MK		MĚŘITKO 1:500	
		č. ZAKÁZKY	
NÁZEV VÝKRESU	ČÍSLO PARÉ		ČÍSLO VÝKREJ
ZMĚNA DOPRAVNÍHO ZNAČENÍ			01, 1

Obrazové (mapové přehledy) umístění akcí

ORG 2780 Rekonstrukce komunikace na ulici Lesnická a Jugoslávská v souvislosti s rekonstrukcí tramvajové tratě

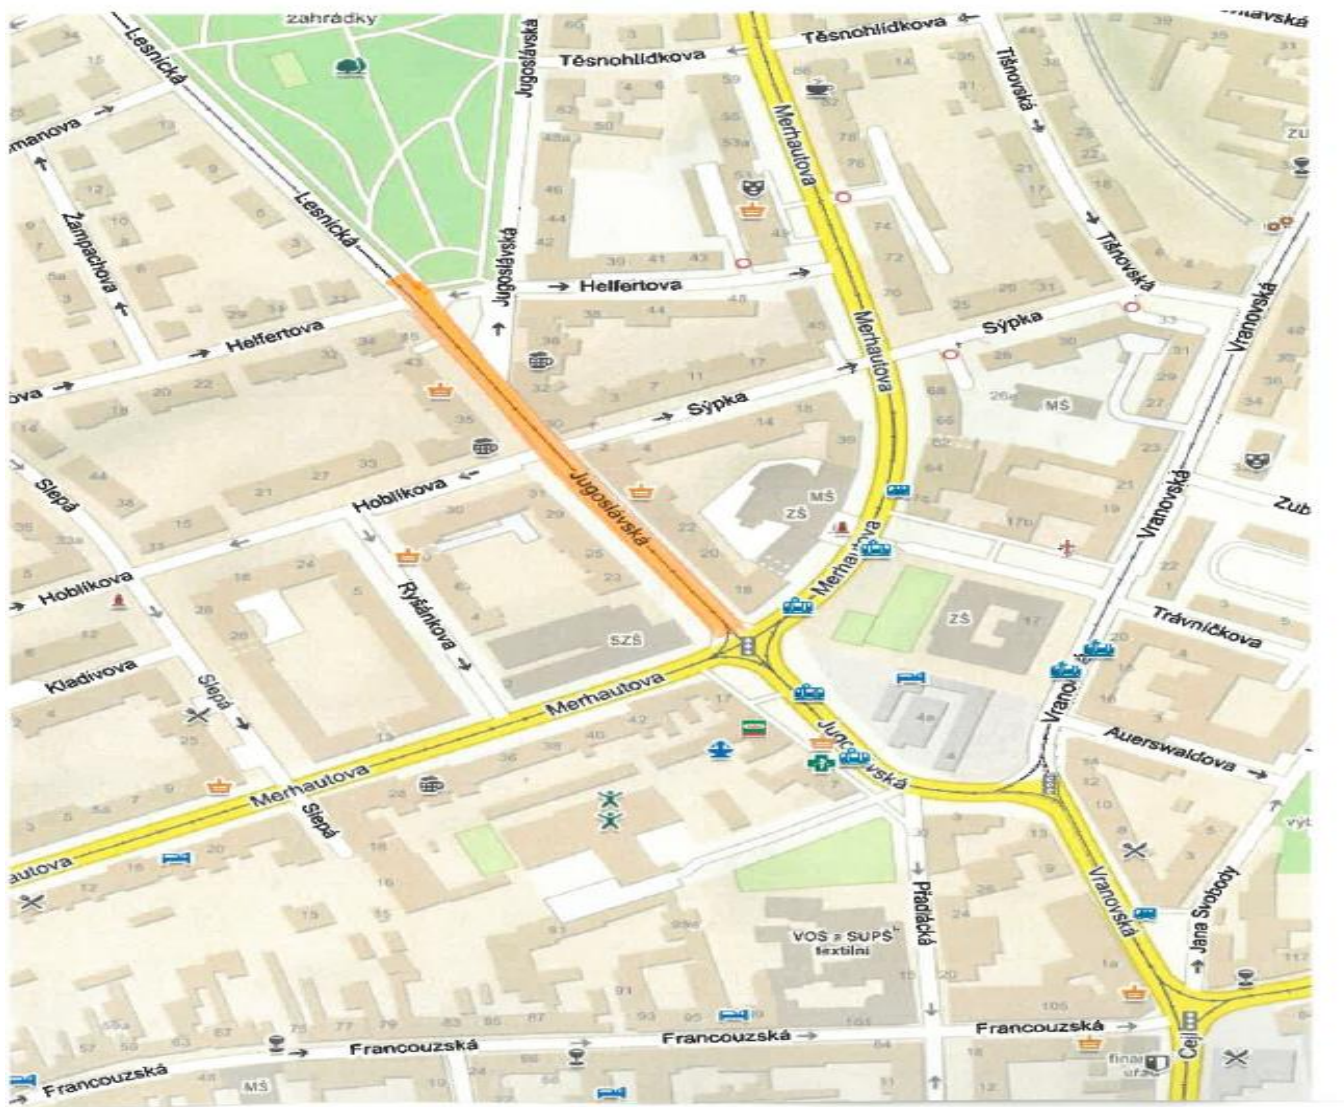

Tabulka č. 7 - zvýšení a přesun běžných a kapitálových výdajů v rozpočtu OD MMB (ke schválení Zastupitelstvu města Brna)

Rozpočtové opatření							v tis. Kč	
Financování - zvýšení								
ORJ	§	pol.	UZ	ORG	Věcná náplň	Úpr. rozpočet k 02.06.2021	Úprava rozpočtu + -	Rozpočet po změně
1700		8115			Zapojení zdrojů z minulých let k financování běžných a kapitálových výdajů	193 402	9 500	202 902
Běžné a kapitálové výdaje - zvýšení								
ORJ	§	pol.	UZ	ORG	Věcná náplň	Úpr. rozpočet k 02.06.2021	Úprava rozpočtu + -	Rozpočet po změně
5400	2212	6121		3078	Generel přístupnosti města (odstr. barier)	10 000	-3 932	6 068
5400	2212	6121		2198	Pellicova bezbariérové úpravy	0	790	790
5400	2212	6121		2199	Vejřostova, Fleischerova, úprava přechodu pro chodce	0	200	200
5400	2212	6121		2200	Bělohorská - Ostravská, úprava přechodu pro chodce	0	92	92
5400	2212	6121		2201	Ulice Kuršova, Těsčlova, místa pro přecházení	0	400	400
5400	2219	6121		2264	Královo Pole - přístupní uzel před nádražím	96	1 950	2 046
5400	2212	5123		7540	Podílníční technické zhodnocení	0	500	500
5400	2219	6130		2947	Výkupy pozemků a objektů pro OD MMB	24 383	-3 000	21 383
5400	2271	5171		7540	Opravy a udržování	3 941	2 000	5 941
5400	3636	5166		7540	Konzultační, poradenské a právní služby	15 518	1 000	16 518
5400	2219	6121		2202	Pátevní cyklotrasa, úsek "B", část Podstránská (Bělohorská) - Holizova, var. II	0	750	750
5400	2219	6121		2203	Pátevní cyklotrasa, úsek "B", rozšíření sítě komunikace a CS Holizova	0	750	750
5400	2219	6121		2204	Pátevní cyklotrasa, úsek "A", Pod Sídlištěm-Bělohorská	0	750	750
5400	2219	6121		2205	Pátevní cyklotrasa, úsek "A", Olomoucká-Nezamyslova	0	750	750
5400	2219	6121		2426	Poliklinika Lesná - regulované parkování	0	1 000	1 000
5400	2212	6121		2780	Lesnická I - rekonstrukce Kanalizace a vodovodu	0	1 900	1 900
5600	2321	6121		2780	Lesnická I - rekonstrukce Kanalizace a vodovodu	0	3 600	3 600

Tabulka č. 2 - příjem z městských částí Brno-Kníničky a Brno-Žebětín z dotace ÚZ 79 (ke schválení Zastupitelstvu města Brna)

Rozpočtové opatření							v tis. Kč	
Příjmy - zvýšení								
ORJ	§	pol.	ÚZ	ORG	Věcná náplň	Upr. rozpočet	Úprava rozpočtu + -	Rozpočet po změně
5400	6330	4137			Neinvestiční převody mezi městem a městskými částmi	k 02.06.2021 0	117	117
					příjem od městské části Brno-Kníničky		86	86
					příjem od městské části Brno-Žebětín		31	31
Běžné výdaje - zvýšení								
ORJ	§	pol.	ÚZ	ORG	Věcná náplň	Upr. rozpočet	Úprava rozpočtu + -	Rozpočet po změně
5400	2212	5166		7540	Konzultační, poradenské a právní služby	k 02.06.2021 4 419	117	4 536

MČ Brno-Kníničky

86 279,86 Kč (pro potřeby rozpočtového opatření jsou částky zaokrouhleny na tis. Kč)

MČ Brno-Žebětín

30 685,00 Kč (pro potřeby rozpočtového opatření jsou částky zaokrouhleny na tis. Kč)