

Z8/28. zasedání Zastupitelstva města Brna
konané dne 22.6.2021

4. Návrh na pojmenování nových ulic, návrh na pojmenování prodloužení stávajících ulic a návrh na pojmenování parčíku, vše na území města Brna

Anotace

Návrh na pojmenování nových ulic v katastrálních územích Holásky, Sadová a Líšeň, návrh na pojmenování prodloužení stávajících ulic v katastrálních územích Černovice, Holásky, Tuřany, Brněnské Ivanovice, Ponava a Líšeň, návrh na pojmenování parčíku v katastrálním území Královo Pole.

Návrh usnesení

Zastupitelstvo města Brna

1. schvaluje

- pojmenování prodloužení stávající ulice Vinohradská v katastrálním území Černovice názvem "**Vinohradská**"
- pojmenování nové ulice v katastrálním území Holásky názvem "**Tomáše Krumla**"
- pojmenování nové ulice v katastrálním území Holásky názvem "**Slavomila Janáčka**"
- pojmenování prodloužení stávající ulice Ledárenská v katastrálním území Holásky názvem "**Ledárenská**"
- pojmenování prodloužení stávající ulice Přichystalova v katastrálním území Tuřany názvem "**Přichystalova**"
- pojmenování prodloužení stávající ulice Šípková v katastrálním území Tuřany a v katastrálním území Holásky názvem "**Šípková**"
- pojmenování prodloužení stávající ulice Růžová v katastrálním území Tuřany názvem "**Růžová**"
- pojmenování prodloužení stávající ulice Vinohradská v katastrálním území Brněnské Ivanovice názvem "**Vinohradská**"
- pojmenování nové ulice v katastrálním území Sadová názvem "**Ondřeje Sekory**"
- pojmenování prodloužení stávající ulice Střední v katastrálním území Ponava názvem "**Střední**"
- pojmenování parčíku v katastrálním území Královo názvem "**parčík generála Miloše Knorra**"
- pojmenování prodloužení stávající ulice Zaoralova v katastrálním území Líšeň názvem "**Zaoralova**"

Situační plánky tvoří přílohy č. tohoto zápisu.

2. neschvaluje

pojmenování nové ulice v katastrálním území Líšeň názvem "**Josefa Trávníčka**"

Stanoviska

Rada města Brna projednala materiál na R8/154. schůzi dne 9. 6. 2021 a doporučila Zastupitelstvu města Brna **schválit**

- pojmenování prodloužení stávající ulice Vinohradská v katastrálním území Černovice názvem **"Vinohradská"**
- pojmenování nové ulice v katastrálním území Holásky názvem **"Tomáše Krumla"**
- pojmenování nové ulice v katastrálním území Holásky názvem **"Slavomila Janáčka"**
- pojmenování prodloužení stávající ulice Ledárenská v katastrálním území Holásky názvem **"Ledárenská"**
- pojmenování prodloužení stávající ulice Přichystalova v katastrálním území Tuřany názvem **"Přichystalova"**
- pojmenování prodloužení stávající ulice Šípková v katastrálním území Tuřany a v katastrálním území Holásky názvem **"Šípková"**
- pojmenování prodloužení stávající ulice Růžová v katastrálním území Tuřany názvem **"Růžová"**
- pojmenování prodloužení stávající ulice Vinohradská v katastrálním území Brněnské Ivanovice názvem **"Vinohradská"**
- pojmenování nové ulice v katastrálním území Sadová názvem **"Ondřeje Sekory"**
- pojmenování prodloužení stávající ulice Střední v katastrálním území Ponava názvem **"Střední"**
- pojmenování parčíku v katastrálním území Královo názvem **"parčík generála Miloše Knorra"**
- pojmenování prodloužení stávající ulice Zaoralova v katastrálním území Líšeň názvem **"Zaoralova"**

a doporučila Zastupitelstvu města Brna **neschválit** pojmenování nové ulice v katastrálním území Líšeň názvem **"Josefa Trávníčka"**

Podpis zpracovatele pro archivaci

Zpracovatel

Elektronicky podepsáno

Mgr. Jaroslava Slámová

vedoucí odboru - Odbor vnitřních věcí

15.6.2021 v 08:12

Garance správnosti, zákonnosti materiálu

Spolupodepisovatel

Elektronicky podepsáno

JUDr. Rostislav Obrlík

vedoucí úseku - Úsek tajemníka

14.6.2021 v 13:57

Obsah materiálu

Návrh usnesení	1 - 2
Obsah materiálu	3 - 3
Důvodová zpráva	4 - 7
Příloha (1 Výpis usnesení - Vinohradská.pdf)	8 - 8
Příloha (3 Výpis usnesení - Tuřany.pdf)	9 - 9
Příloha (10 Výpis usnesení - Sekorova.pdf)	10 - 10
Příloha (11 Výpis usnesení - Ondřeje Sekory.pdf)	11 - 11
Příloha (13 Výpis usnesení - Střední.PDF)	12 - 12
Příloha (15 Výpis usnesení - Knorr.PDF)	13 - 13
Příloha (17 Výpis usnesení - Josefa Trávníčka, Zaoralova.pdf)	14 - 14
Příloha k usnesení (2 Mapa - Vinohradská.pdf)	15 - 15
Příloha k usnesení (4 Mapa - Tomáše Krumla a Slavomila Janáčka.pdf)	16 - 16
Příloha k usnesení (5 Mapa - Ledárenská.pdf)	17 - 17
Příloha k usnesení (6 Mapa - Přichystalova.pdf)	18 - 18
Příloha k usnesení (7 Mapa - Šípková.pdf)	19 - 19
Příloha k usnesení (8 Mapa - Růžová.pdf)	20 - 20
Příloha k usnesení (9 Mapa - Vinohradská.pdf)	21 - 21
Příloha k usnesení (12 Mapa - Ondřeje Sekory.pdf)	22 - 22
Příloha k usnesení (14 Mapa - Střední.pdf)	23 - 23
Příloha k usnesení (16 Mapa - parčík generála Miloše Knorra.pdf)	24 - 24
Příloha k usnesení (18 Mapa - Zaoralova.pdf)	25 - 25

Důvodová zpráva

Pracovní skupině pro názvosloví města Brna (dále jen Pracovní skupina) byl předložen návrh městské části Brno-Černovice na pojmenování prodloužení stávající ulice v katastrálním území Černovice, návrh městské části Brno-Tuřany na pojmenování nových ulic v katastrálním území Holásky a návrh na pojmenování prodloužení stávajících ulic v katastrálních územích Holásky, Tuřany a Brněnské Ivanovice, návrh městské části Brno – Královo Pole na pojmenování nové ulice v katastrálním území Sadová, návrh na pojmenování prodloužení stávající ulice v katastrálním území Ponava a návrh na pojmenování parčíku v katastrálním území Královo Pole, návrh městské části Brno-Líšeň na pojmenování nové ulice v katastrálním území Líšeň a návrh na pojmenování prodloužení stávající ulice v katastrálním území Líšeň.

1. Návrh městské části Brno-Černovice

Zastupitelstvo městské části Brno-Černovice na svém zasedání konaném dne 18. 2. 2021 schválilo pojmenování prodloužení stávající ulice Vinohradská v katastrálním území Černovice názvem **Vinohradská**. Důvodem pojmenování prodloužení ulice Vinohradská v navazujícím katastrálním území Brněnské Ivanovice (návrh MČ Brno-Tuřany) v souvislosti s novou výstavbou.

2. Návrh městské části Brno-Tuřany

Zastupitelstvo městské části Brno-Tuřany na svém zasedání konaném dne 10. 12. 2020 schválilo pojmenování nové ulice v katastrálním území Holásky názvem „Tomáše Krumla“. Tato ulice vede z ulice K Jezerům přibližně jihozápadním směrem k ulici Výmlatiště. Důvodem je budoucí výstavba v dané lokalitě.

V katastrálním území Holásky je navržen název:

„Tomáše Krumla“

Ing. Tomáš Kruml (6. 3. 1911 - 28. 1. 1994), rodák z Holásek, účastník československého zahraničního odboje za 2. světové války, stíhací pilot ve Francii, plukovník letectva; po válce působil na Vojenské akademii Antonína Zápotockého v Brně a věnoval se osvětové činnosti

Zastupitelstvo městské části Brno-Tuřany na svém zasedání konaném dne 10. 12. 2020 schválilo pojmenování nové ulice v katastrálním území Holásky názvem „Slavomila Janáčka“. Tato ulice vede z nové ulice Tomáše Krumla rovnoběžně s částí ulice V aleji. Důvodem je budoucí výstavba v dané lokalitě.

V katastrálním území Holásky je navržen název:

„Slavomila Janáčka“

Slavomil Janáček (22. 4. 1914 - 15. 6. 1973), rodák z Holásek, účastník československého zahraničního odboje za 2. světové války, příslušník RAF ve Velké Británii; po roce 1948 žil ve Velké Británii, kde získal britské občanství; v roce 1991 povýšen in memoriam do hodnosti plukovníka letectva

Zastupitelstvo městské části Brno-Tuřany na svém zasedání konaném dne 10. 12. 2020 schválilo

- pojmenování prodloužení stávající ulice Ledárenská v katastrálním území Holásky názvem **Ledárenská**
- pojmenování prodloužení stávající ulice Přichystalova v katastrálním území Tuřany názvem **Přichystalova**
- pojmenování prodloužení stávající ulice Šípková v katastrálním území Tuřany a v katastrálním území Holásky názvem **Šípková**

- pojmenování prodloužení stávající ulice Růžová v katastrálním území Tuřany názvem **Růžová**
- pojmenování prodloužení stávající ulice Vinohradská v katastrálním území Brněnské Ivanovice názvem **Vinohradská**

Důvodem prodloužení všech ulic je výstavba nových domů.

3. Návrh městské části Brno – Královo Pole

Zastupitelstvo městské části Brno – Královo Pole na svém zasedání konaném dne 16. 12. 2020 schválilo pojmenování nové ulice v katastrálním území Sadová názvem „Sekorova“.

Tato ulice vede z ulice Moskalykova severovýchodním a následně jihovýchodním směrem rovnoběžně s ulicí Gustava Broma. Důvodem je pokračující výstavba v dané lokalitě.

Pracovní skupina neschválila pojmenování nové ulice v katastrálním území Sadová názvem „Sekorova“ a doporučila MČ Brno – Královo Pole k projednání názvu „Ondřeje Sekory“. Důvodem nedoporučení byla podobnost názvu s již existující ulicí Sejkorova v katastrálním území Židenice.

Zastupitelstvo městské části Brno – Královo Pole na svém zasedání konaném dne 28. 4. 2021 revokovalo usnesení 20Z13/31 ze dne 16.12. 2020 a schválilo pojmenování nové ulice v katastrálním území Sadová názvem „Ondřeje Sekory“.

V katastrálním území Sadová je navržen název:

„Ondřeje Sekory“

Ondřej Sekora (25. 9. 1899 - 4. 7. 1967), rodák z Králova Pole, český spisovatel, novinář, kreslíř, grafik, ilustrátor, karikaturista a entomolog; psal a ilustroval hlavně knihy pro děti, spolupracoval s rozhlasem, televizí, filmem i divadlem; zakladatel prvních českých ragbyových klubů, sportovní trenér, rozhodčí, popularizátor sportu a přírody

Zastupitelstvo městské části Brno – Královo Pole na svém zasedání konaném dne 24. 3. 2021 schválilo pojmenování prodloužení stávající ulice Střední v katastrálním území Ponava názvem **Střední**. Důvodem je výstavba bytových domů v této lokalitě.

Zastupitelstvo městské části Brno – Královo Pole na svém zasedání konaném dne 24. 3. 2021 schválilo pojmenování prostoru - parčíku mezi ulicemi Svatopluka Čecha a Charvatská v katastrálním území Královo Pole názvem „parčík generála Miloše Knorra“. Návrh na pojmenování parčíku podal Ústav pro studium totalitních režimů České republiky (ZMB **Z8/14 dne 11. 2. 2020** neschválilo pojmenování veřejného prostranství v katastrálním území Štýřice po genmjr. Miloši Knorrovi a MČ Brno-střed o pojmenování jiného veřejného prostranství již neuvažuje). Důvodem pojmenování parčíku v katastrálním území Královo Pole je blízkost domu Charvatská 42, kde genmjr. Knorr prožil část svého mládí a pravděpodobně zde byl i zatčen gestapem v roce 1939.

V katastrálním území Královo Pole je navržen název:

„parčík generála Miloše Knorra“

genmjr. Miloš Knorr (20. 9. 1918 - 1. 7. 2008), veterán 2. světové války, jeden ze tří československých vojáků, kteří se účastnili v červnu 1944 vylodění spojenců v Normandii, poválečný důstojník amerických zpravodajských služeb, odbojář a osobnost boje proti fašistické a komunistické diktatuře, vyznamenán Řádem britského impéria, v roce 1995 povýšen do hodnosti generálmajora ve výslužbě

4. Návrh městské části Brno-Líšeň

Zastupitelstvo městské části Brno-Líšeň na svém zasedání konaném dne 8. 4. 2021 schválilo pojmenování nové ulice v katastrálním území Líšeň názvem „Josefa Trávníčka“. Tato ulice povede z ulice Kniesova severním, východním a jižním směrem rovnoběžně s ulicemi Kostelíček a Podlesná. Důvodem je budoucí výstavba v lokalitě „Kostelíček“.

V katastrálním území Líšeň je navržen název:

„Josefa Trávníčka“

Josef Trávníček (23. 5. 1970 - 9. 11. 2014), rodák z Líšně, středoškolský pedagog, znalec historie Brna, národopisec; jeho aktivity měly zásadní přínos v mapování líšeňské ústní lidové slovesnosti, autor studií o líšeňských národopisných souborech a významných místech líšeňské historie

Pracovní skupina neschválila pojmenování nové ulice v katastrálním území Líšeň názvem „Josefa Trávníčka“. Důvodem je již existující název ulice Trávníčkova v katastrálním území Zábrdovice.

Zastupitelstvo městské části Brno-Líšeň na svém zasedání konaném dne 8. 4. 2021 schválilo pojmenování prodloužení stávající ulice Zaoralova v katastrálním území Líšeň názvem **Zaoralova**. Jedná se o průmyslový areál bývalého Zetoru, důvodem je výstavba kancelářských, výrobních a skladovacích objektů. O pojmenování dalších nových ulic v této lokalitě se již neuvažuje.

Předložený návrh je v souladu s ustanovením § 28 odst. 1 a § 84 odst. 2 písm. s) zákona č. 128/2000 Sb., o obcích (obecní zřízení), ve znění pozdějších předpisů, a se „Zásadami tvorby uličního názvosloví a označování ulic, veřejných prostranství a číslováním budov v městě Brně“.

Pracovní skupina pro názvosloví města Brna projednala návrhy dne 22. 4. 2021 a doporučila **schválit**

- pojmenování prodloužení stávající ulice Vinohradská v katastrálním území Černovice názvem **"Vinohradská"**
- pojmenování nové ulice v katastrálním území Holásky názvem **"Tomáše Krumla"**
- pojmenování nové ulice v katastrálním území Holásky názvem **"Slavomila Janáčka"**
- pojmenování prodloužení stávající ulice Ledárenská v katastrálním území Holásky názvem **"Ledárenská"**
- pojmenování prodloužení stávající ulice Přichystalova v katastrálním území Tuřany názvem **"Přichystalova"**
- pojmenování prodloužení stávající ulice Šípková v katastrálním území Tuřany a v katastrálním území Holásky názvem **"Šípková"**
- pojmenování prodloužení stávající ulice Růžová v katastrálním území Tuřany názvem **"Růžová"**
- pojmenování prodloužení stávající ulice Vinohradská v katastrálním území Brněnské Ivanovice názvem **"Vinohradská"**
- pojmenování nové ulice v katastrálním území Sadová názvem **"Ondřeje Sekory"**
- pojmenování prodloužení stávající ulice Střední v katastrálním území Ponava názvem **"Střední"**
- pojmenování parčíku v katastrálním území Královo názvem **"parčík generála Miloše Knorra"**
- pojmenování prodloužení stávající ulice Zaoralova v katastrálním území Líšeň názvem **"Zaoralova"**

a doporučila **neschválit** pojmenování nové ulice v katastrálním území Líšeň názvem **"Josefa Trávníčka"**.

Rada města Brna projednala materiál na R8/154. schůzi dne 9. 6. 2021 a **doporučila** Zastupitelstvu města Brna schválit

- pojmenování prodloužení stávající ulice Vinohradská v katastrálním území Černovice názvem **"Vinohradská"**
- pojmenování nové ulice v katastrálním území Holásky názvem **"Tomáše Krumla"**
- pojmenování nové ulice v katastrálním území Holásky názvem **"Slavomila Janáčka"**
- pojmenování prodloužení stávající ulice Ledárenská v katastrálním území Holásky názvem **"Ledárenská"**
- pojmenování prodloužení stávající ulice Přichystalova v katastrálním území Tuřany názvem **"Přichystalova"**
- pojmenování prodloužení stávající ulice Šípková v katastrálním území Tuřany a v katastrálním území Holásky názvem **"Šípková"**
- pojmenování prodloužení stávající ulice Růžová v katastrálním území Tuřany názvem **"Růžová"**
- pojmenování prodloužení stávající ulice Vinohradská v katastrálním území Brněnské Ivanovice názvem **"Vinohradská"**
- pojmenování nové ulice v katastrálním území Sadová názvem **"Ondřeje Sekory"**
- pojmenování prodloužení stávající ulice Střední v katastrálním území Ponava názvem **"Střední"**
- pojmenování parčíku v katastrálním území Královo názvem **"parčík generála Miloše Knorra"**
- pojmenování prodloužení stávající ulice Zaoralova v katastrálním území Líšeň názvem **"Zaoralova"**

a doporučila Zastupitelstvu města Brna **neschválit** pojmenování nové ulice v katastrálním území Líšeň názvem **"Josefa Trávníčka"**

Schváleno jednomyslně 11 členy.

JUDr. Vaňková	Mgr. Hladík	Bc. Kolářný	JUDr. Oliva	JUDr. Kerndl	Róbert Čuma	Ing. Fišer	Ing. Grund	RNDr. Chvátal	Ing. Kratochvíl	Mgr. Suchý
pro	pro	pro	pro	pro	pro	pro	pro	pro	pro	pro



VÝPIS USNESENÍ

14. zasedání Zastupitelstva městské části Brno-Černovice konaného dne 18. 2. 2021 od 17.00 hod. v Sociálním domě, Charbulova 86, Brno

10. Pojmenování nové ulice

Usnesení 2021/Z/14/10

Zastupitelstvo městské části Brno-Černovice v souladu se Statutem města Brna a s ustanovením § 84 odst. 2 písm. s) zákona č. 128/2000 Sb., o obcích (obecní zřízení), ve znění pozdějších předpisů, **souhlasí** s návrhem na pojmenování ulice Vinohradská, pozemek p.č. 2502, k.ú. Černovice. Zákres prodloužení názvu ulice Vinohradská je uvedený v příloze č. 3 tohoto usnesení. (10)

Hlasování:

Pro	19
Proti	0
Zdržel se	1

V Brně dne 26. 2. 2021

Ing. Ladislav Kotík
starosta

Statutární město Brno
Městská část Brno-Černovice
Bolzanova 1, 618 00 Brno
19.

Mgr. Šárka Korkešová
1. místostarostka



VÁŠ DOPIS ČJ.:
ZE DNE:
NAŠE ČJ.: MČBT/9859/2020
SPIS. ZN.: MČBT/9859/2020/1

Magistrát města Brna
Odbor vnitřních věcí
Malinovského nám. 3
601 67 Brno

VYŘIZUJE:
TEL.: 545128231
FAX: 545128212
E-MAIL:

DATUM: 23. 12. 2020

Názvy nových ulic

Vážení,

Zastupitelstvo MČ Brno-Tuřany dne 10. 12. 2020 na svém 14/VIII. zasedání přijalo usnesení ohledně názvu nových ulic v MČ Brno-Tuřany:

„Zastupitelstvo MČ Brno-Tuřany **schvaluje** nové názvy ulic v MČ Brno-Tuřany:

- Tomáše Krumla – pozemek p.č. 2375/1 v k.ú. Holásky
- Slavomila Janáčka – pozemky p.č. 436/1, 436/46 a 436/37 v k.ú. Holásky
- Ledárenská – část pozemku p.č. 2269 v k.ú. Holásky (prodloužení stávající ulice)
- Přichystalova – pozemek p.č. 4086 v k.ú. Tuřany (prodloužení stávající ulice)
- Šípková – část pozemku p.č. 1791/1, pozemek p.č. 4766 a pozemek p.č. 4761/1 v k.ú. Tuřany, část pozemku p.č. 2471 v k.ú. Holásky (prodloužení stávající ulice)
- Růžová – pozemek p.č. 4700 v k.ú. Tuřany (prodloužení stávající ulice)
- Vinohradská – pozemky p.č. 110/1, 1727/1, 1728/1, 1519/1 a 1519/2 v k.ú. Brněnské Ivanovice (prodloužení stávající ulice)

Zákres nových názvů ulic je uvedený v mapách, které tvoří přílohu usnesení. “

Mapy, na které je v usnesení odkazováno, přikládáme v příloze, rovněž přikládáme životopisné údaje Tomáše Krumla a Slavomila Janáčka. Zdvořile žádáme o projednání názvů nových ulic v I. pololetí 2021.

S pozdravem

Radomír Vondra
starosta městské části Brno-Tuřany

V Brně dne 3. února 2021

V Ý P I S

usnesení z 13. zasedání Zastupitelstva MČ Brno – Královo Pole,
konaného dne 16. prosince 2020, č. usnesení 20Z13/31

Bod

29. Pojmenování nové ulice v lokalitě Sadová – projekt společnosti IMPERA force s. r. o. – v Zahrádkách

č. usnesení 20Z13/31:

Zastupitelstvo MČ Brno - Královo Pole

d o p o r u ě u j e

s c h v á l i t název nové ulice v lokalitě Sadová s názvem „Sekorova“.

Hlasováno aklamací:

pro: 28 proti: 0 zdržel se: 0

Usnesení bylo přijato.

Ing. Karin Karasová v. r.
starostka

Za správnost vyhotovení:

Kancelář tajemníka ÚMČ Brno – Královo Pole



Statutární město Brno
Městská část Brno - Královo Pole

V Brně dne 12. května 2021

V Ý P I S

usnesení z 15. zasedání Zastupitelstva MČ Brno – Královo Pole,
konaného dne 28. dubna 2021, č. usnesení 21Z15/36

Bod

31. Pojmenování nové ulice v lokalitě Sadová – projekt společnosti IMPERA force s. r. o. – v Zahrádkách – revokace usnesení č. 20Z13/31

č. usnesení 21Z15/36:

Zastupitelstvo MČ Brno - Královo Pole

a) *r e v o k u j e*

usnesení č. 20Z13/31

b) *d o p o r u č u j e*

kompetentním orgánům statutárního města Brna *s c h v á l i t* název nové ulice
v lokalitě Sadová s názvem „Ondřeje Sekory“.

Hlasováno aklamací:

pro: 23 proti: 2 zdržel se: 1

Usnesení bylo přijato.

Ing. Karin Karasová v. r.
starostka

Za správnost vyhotovení:

Kancelář tajemníka ÚMČ Brno – Královo Pole

Statutár
Městská
Pala

Brno
Královo Pole
602 003 Brno

V Brně dne 12. dubna 2021

V Ý P I S

usnesení ze 14. zasedání Zastupitelstva MČ Brno – Královo Pole,
konaného dne 24. března 2021, č. usnesení 21Z14/17

Bod

12. Pojmenování ulice I.

č. usnesení 21Z14/17:

Zastupitelstvo MČ Brno – Královo Pole

d o p o r u č u j e

kompetentním orgánům statutárního města Brna *s c h v á l i t* název ulice „Střední“
(v nové výstavbě), jako přirozené prodloužení této ulice po křížení s ulicí Reissigova.

Hlasováno aklaací:

pro: 27 proti: 0

zdržel se: 0

Usnesení bylo přijato.

Ing. Karin Karasová v. r.
starostka

Za správnost vyhotovení:

Kancelář tajemníka ÚMČ Brno – Královo Pole

V Brně dne 12. dubna 2021

V Ý P I S

usnesení ze 14. zasedání Zastupitelstva MČ Brno – Královo Pole,
konaného dne 24. března 2021, č. usnesení 21Z14/18

Bod

13. Pojmenování ulice II.

č. usnesení 21Z14/18:

Zastupitelstvo MČ Brno - Královo Pole

d o p o r u č u j e

kompetentním orgánům statutárního města Brna *s c h v á l i t* pojmenování,
dosud neoznačeného místa mezi ulicemi Charvatská a Svatopluka Čecha,
„parčík generála Miloše Knorra“.

Hlasováno aklamací:

pro: 26 proti: 0 zdržel se: 1

Usnesení bylo přijato.

Ing. Karin Karasová v. r.
starostka

Za správnost vyhotovení:

, Kancelář tajemníka ÚMČ Brno – Královo Pole



ÚŘAD MĚSTSKÉ ČÁSTI, ÚTVAR TAJEMNÍKA, JÍROVA 2, 628 00 BRNO

VÁŠ DOPIS ČJ.:

ZE DNE:

NAŠE ČJ.:

SPIS. ZN.:

VYŘIZUJE:

TEL.: 544424841,

FAX:

E-MAIL:

DATUM: 2021/04/09

Věc : Výpis z usnesení 21.zasedání Zastupitelstva MČ Brno – Líšeň ze dne 8.4.2021

Zastupitelstvo MČ Brno – Líšeň

Pod bodem

1/21	souhlasí	s navrženou trasou ulice Zaoralova, dle přiloženého vyznačení ve snímku z katastrální mapy a
	trvá	na pojmenování ulice po významném líšeňském občanovi p. PhDr. Josefu Trávníčkovi, s názvem „Josefa Trávníčka“, s trasou dle vyznačení ve schváleném Regulačním plánu Kostelíček

v.r.

Mgr. Břetislava Štefan
Starosta

V.R.


ověřovatelka

v.r.

ověřovatel

Vyhotovil :




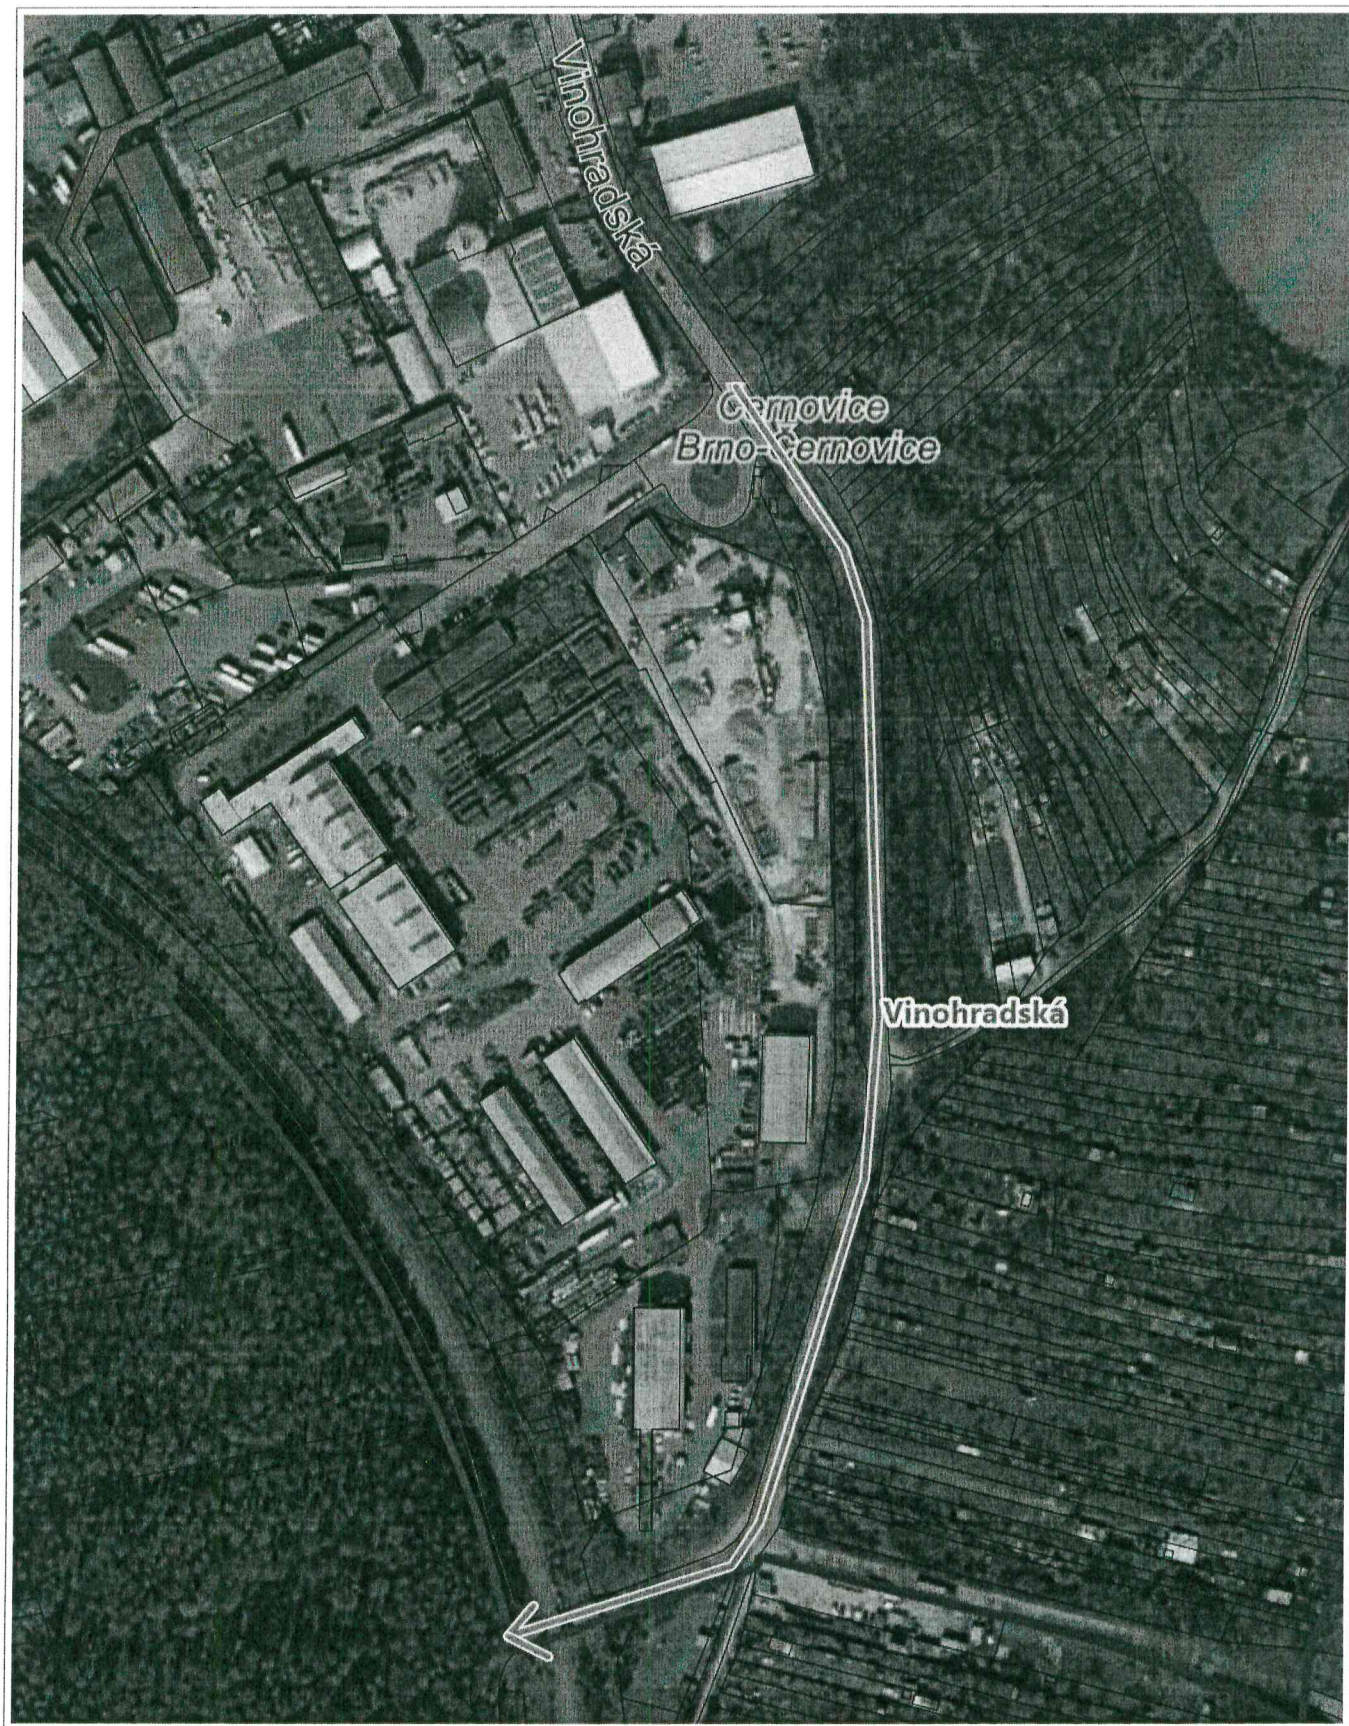

100 m

1 : 3 000


© TopGis, s.r.o., datum snímkování: 19. 3. 2020, Katastr: © ČÚZK, RÚIAN: © ČÚZK

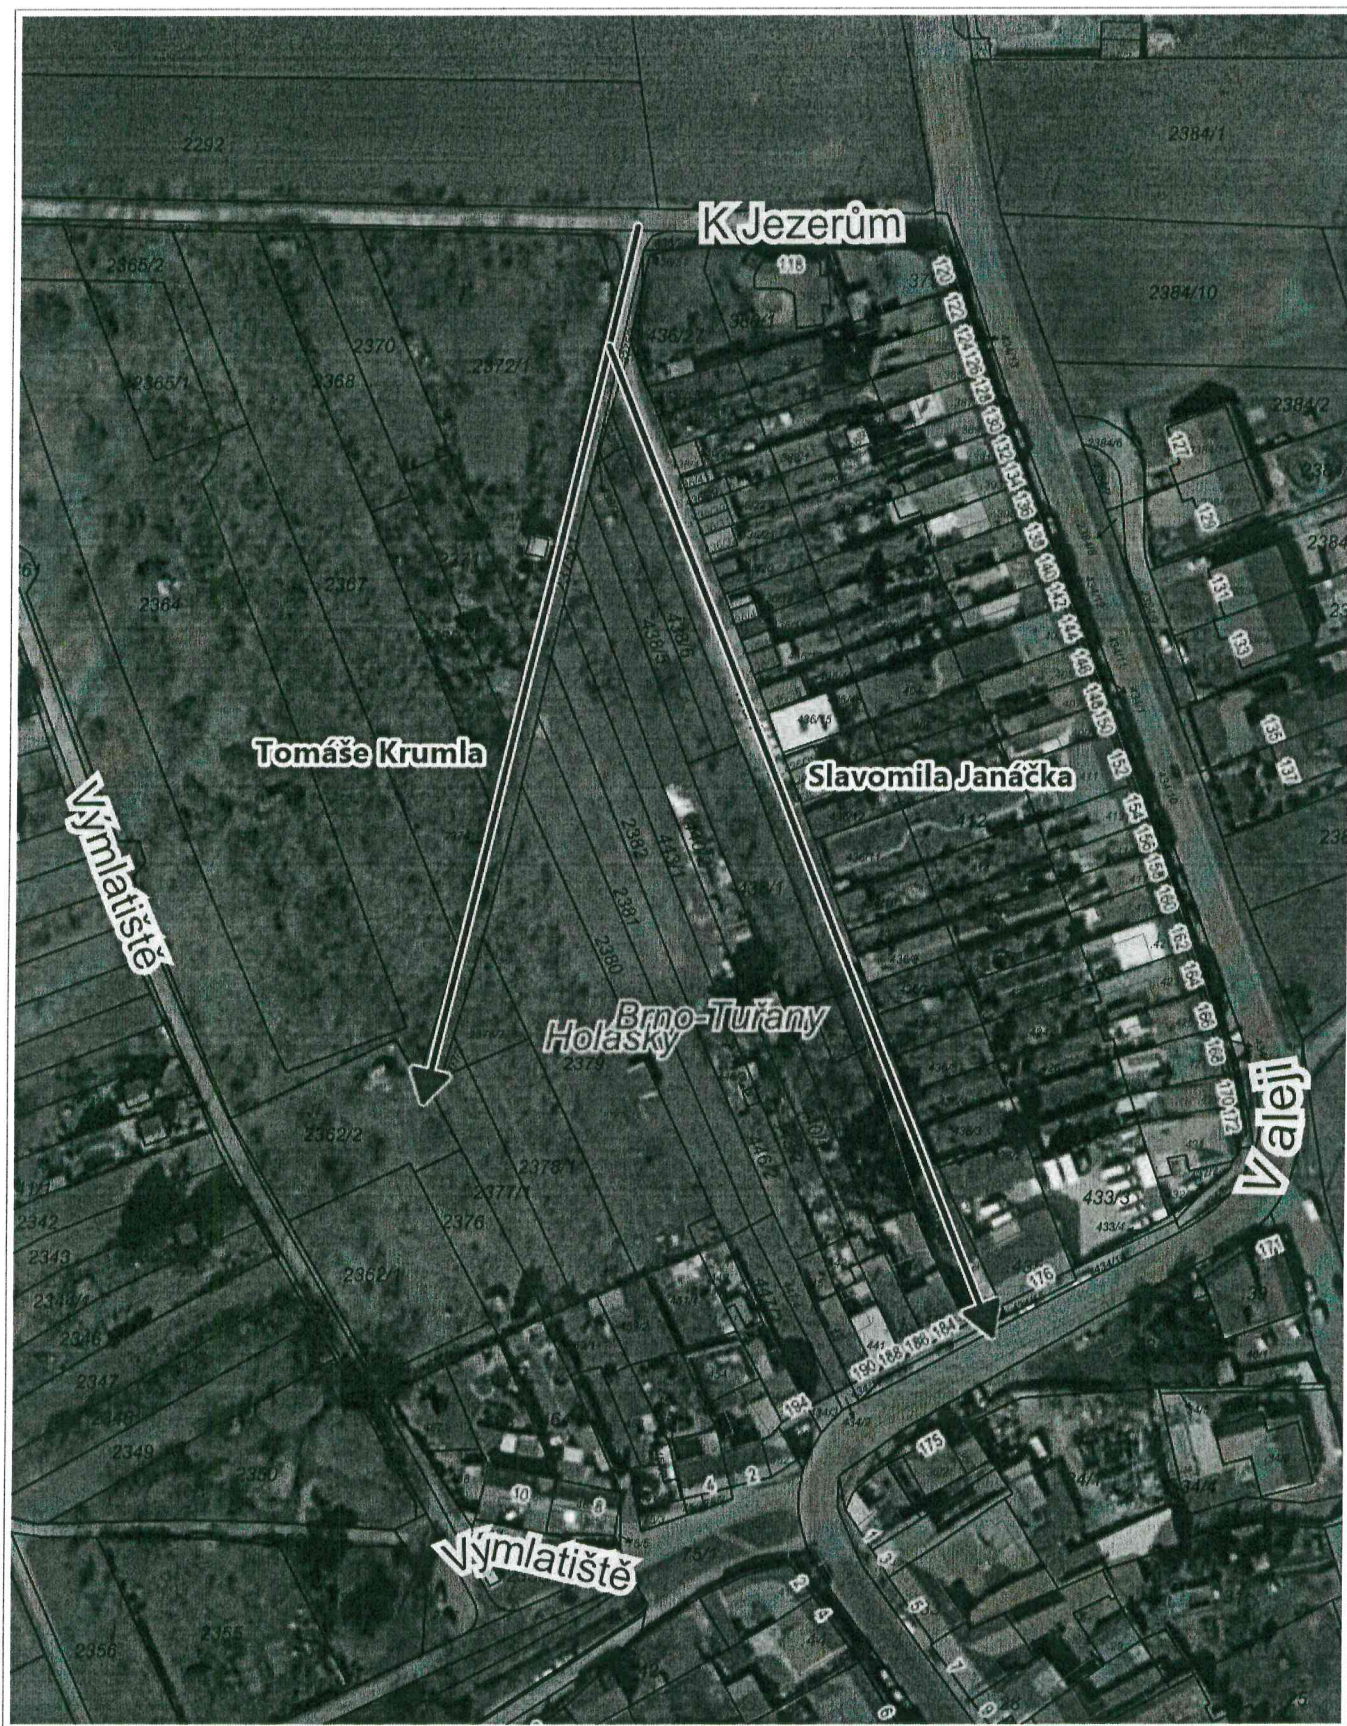

50 m

1 : 1 600

© TopGis, s.r.o., datum snímání: 19. 3. 2020, Katastr: © ČÚZK, RÚIAN: © ČÚZK

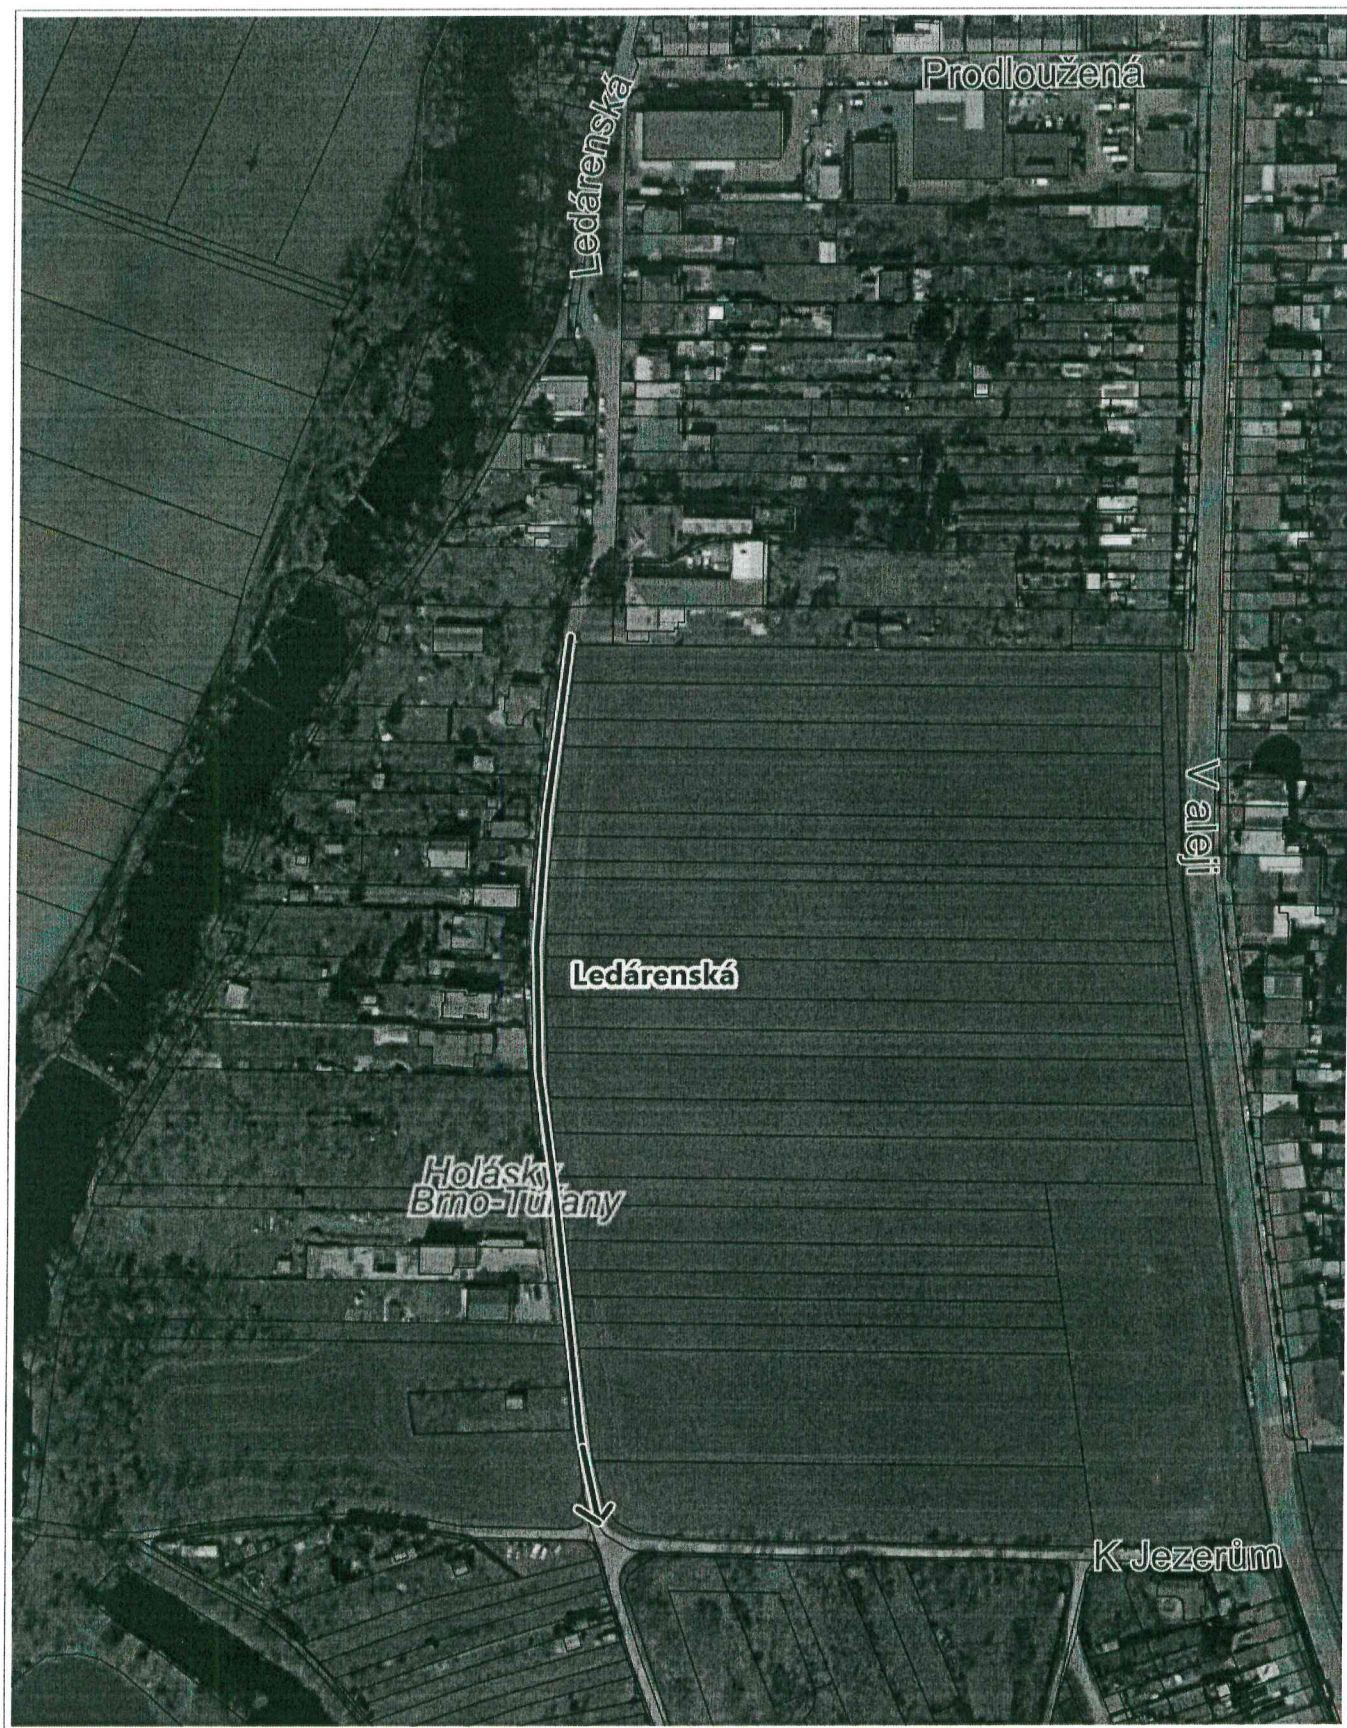

50 m

1 : 2 500


© TopGis, s.r.o., datum snímkování: 19. 3. 2020, Katastr: © ČÚZK, RÚIAN: © ČÚZK



50 m


1 : 1 887

© TopGis, s.r.o., datum snímkování: 19. 3. 2020, Katastr: © ČÚZK, RÚIAN: © ČÚZK

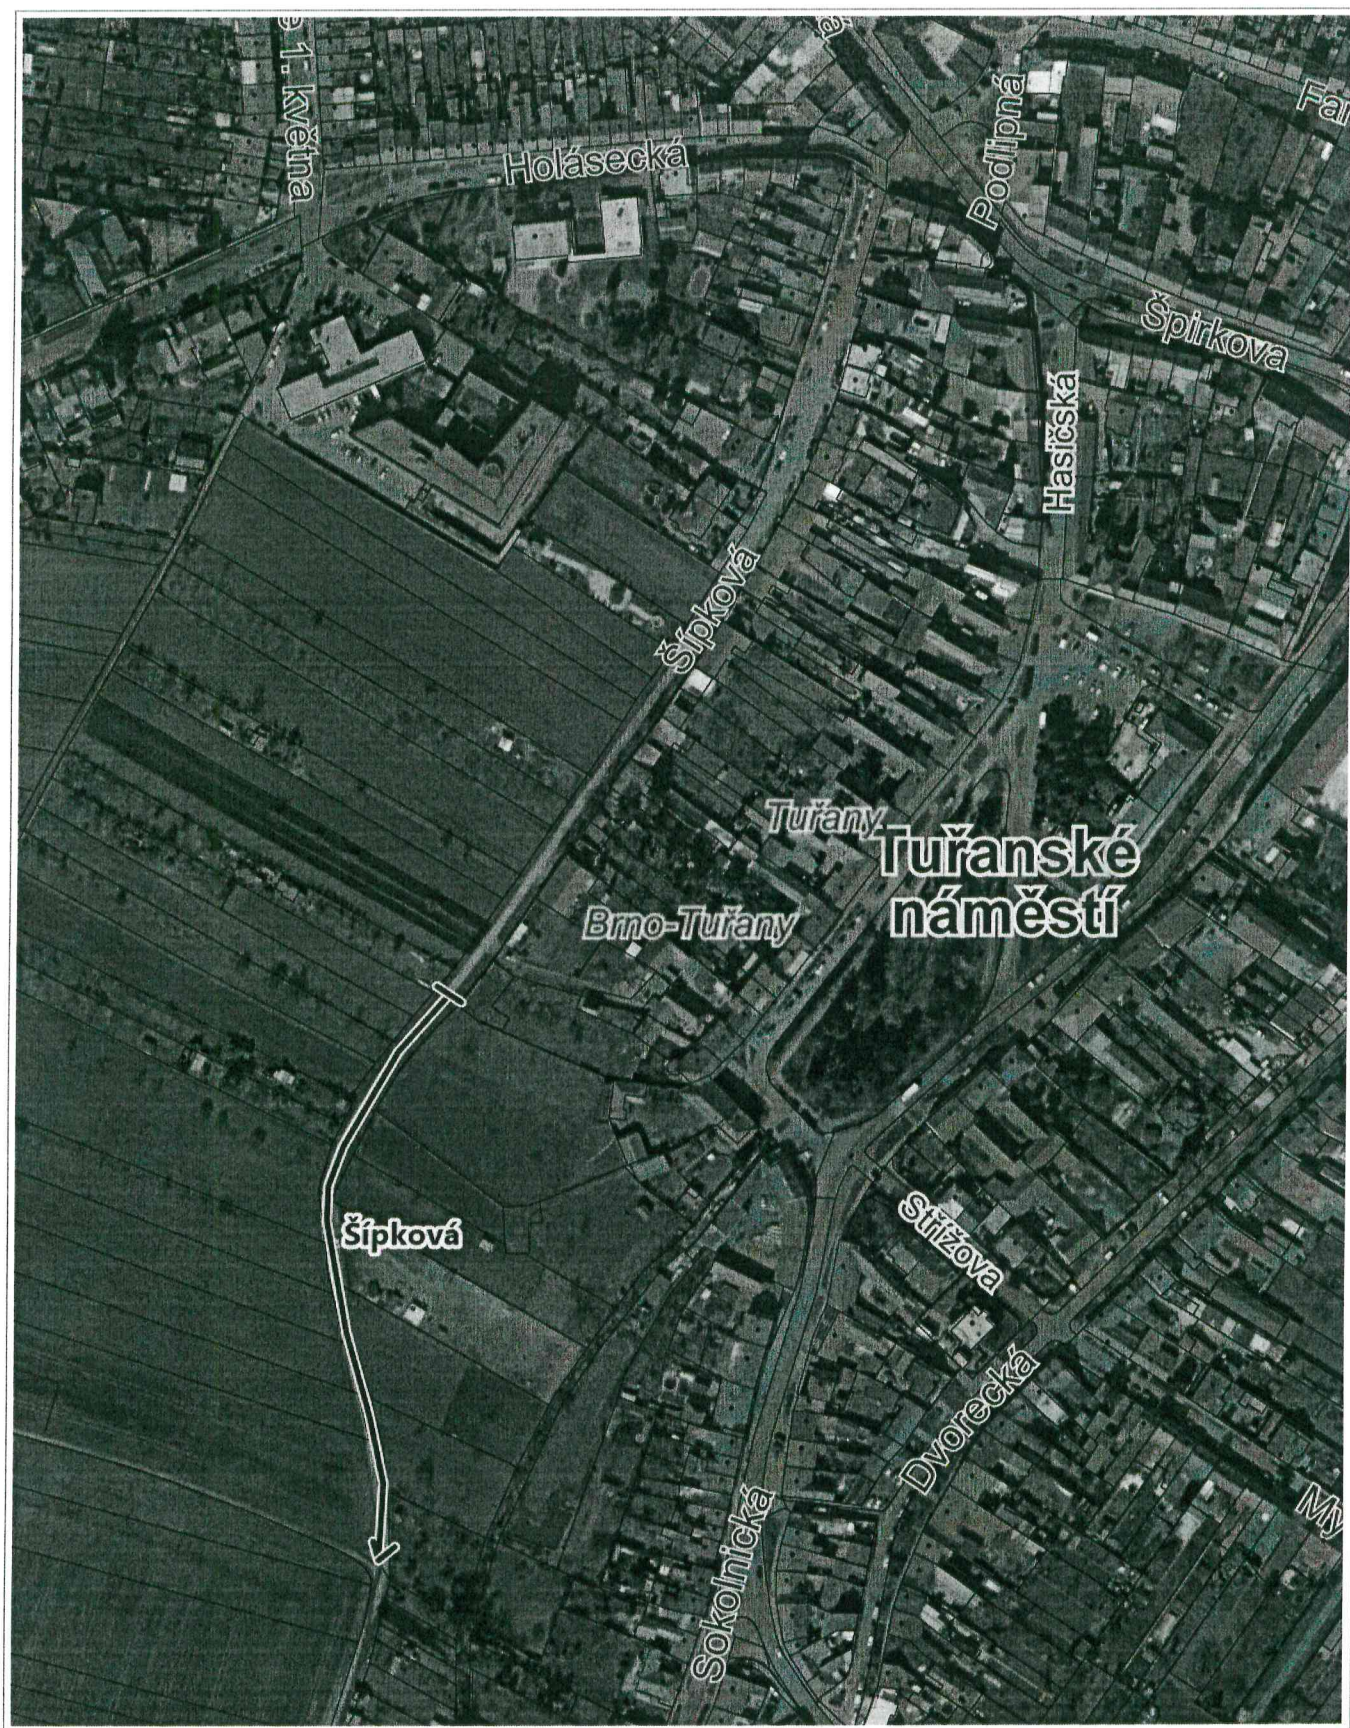


50 m

© TopGis, s.r.o., datum snímkování: 19. 3. 2020, Katastr: © ČÚZK, RÚIAN: © ČÚZK

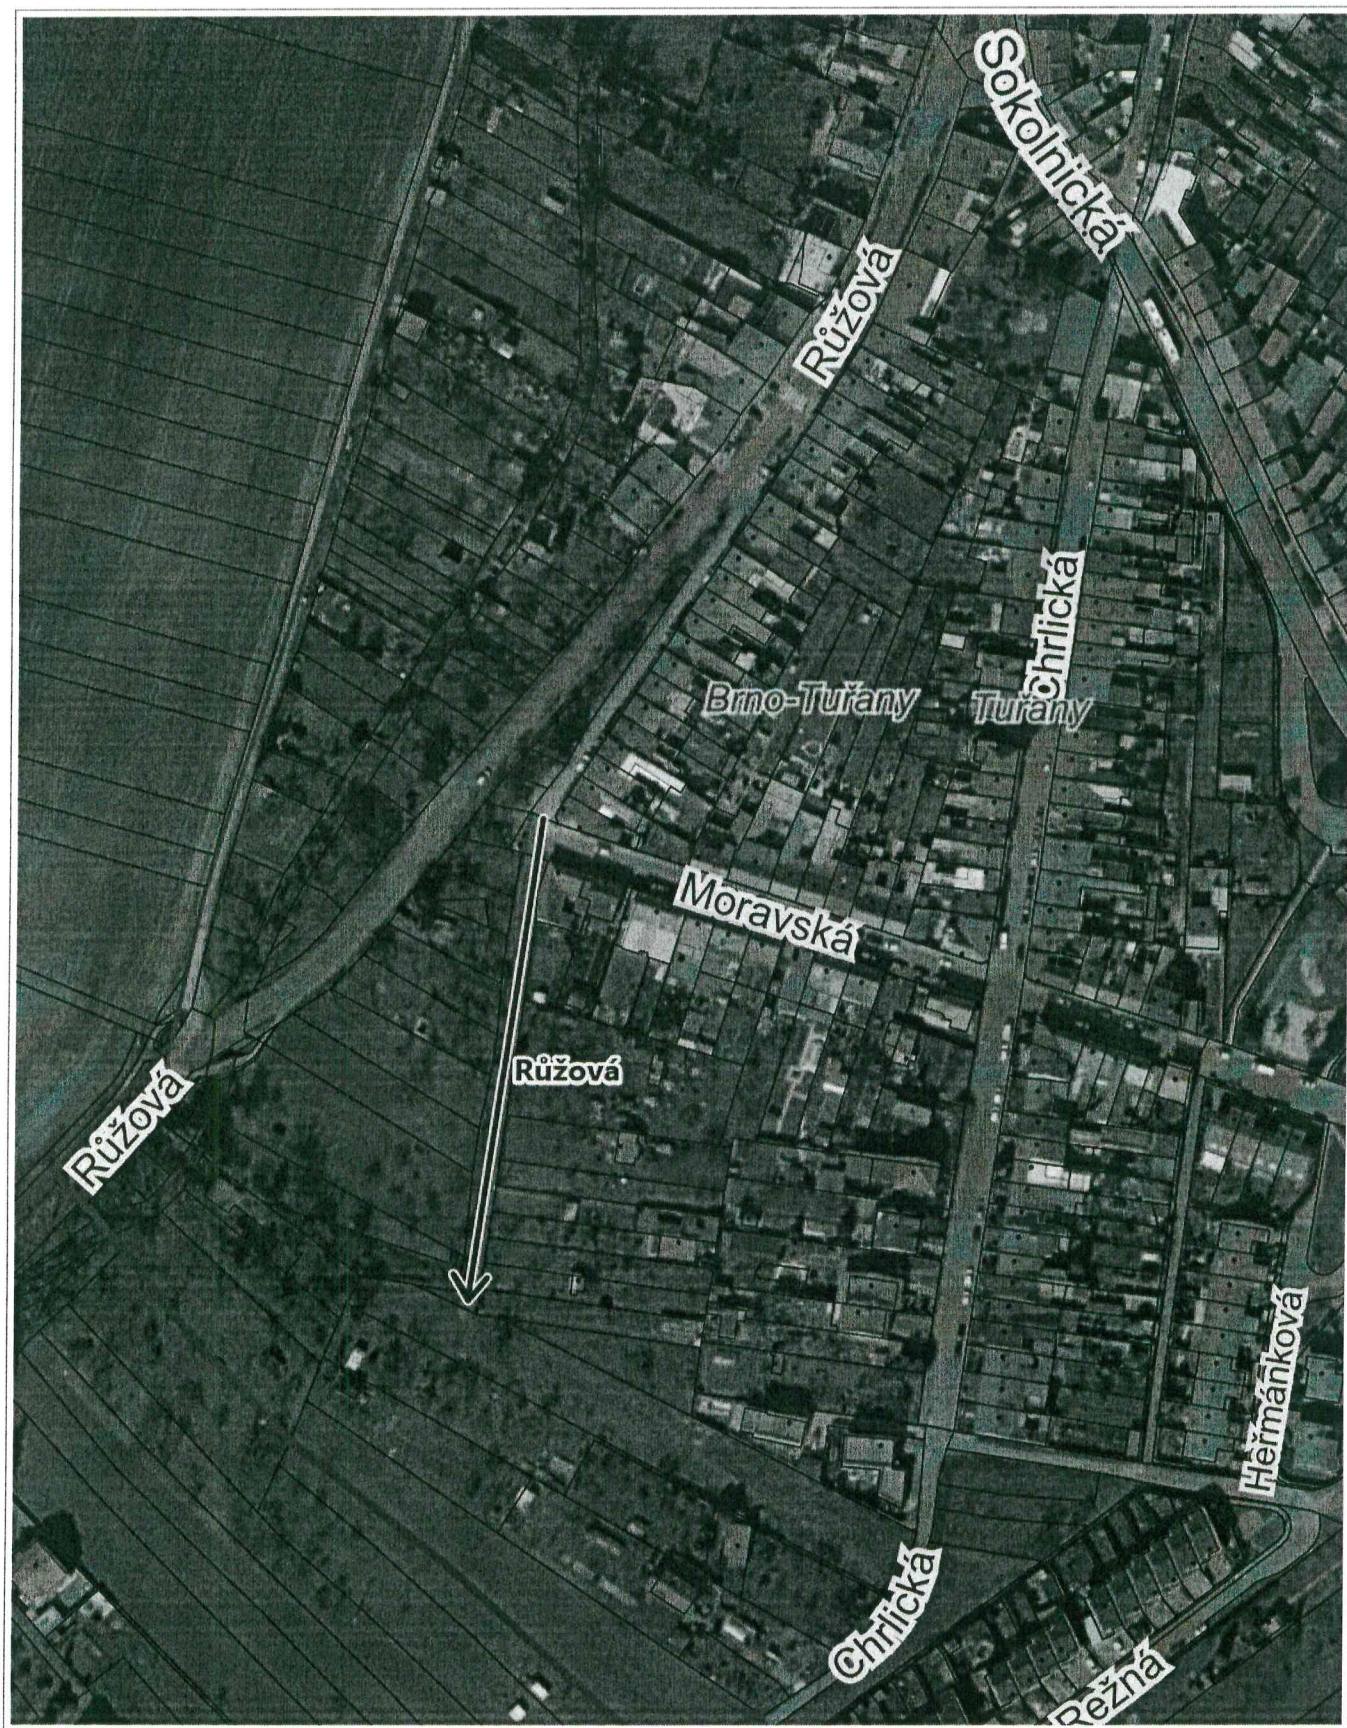

50 m


© TopGis, s.r.o., datum snímkování: 19. 3. 2020, Katastr: © ČÚZK, RÚIAN: © ČÚZK

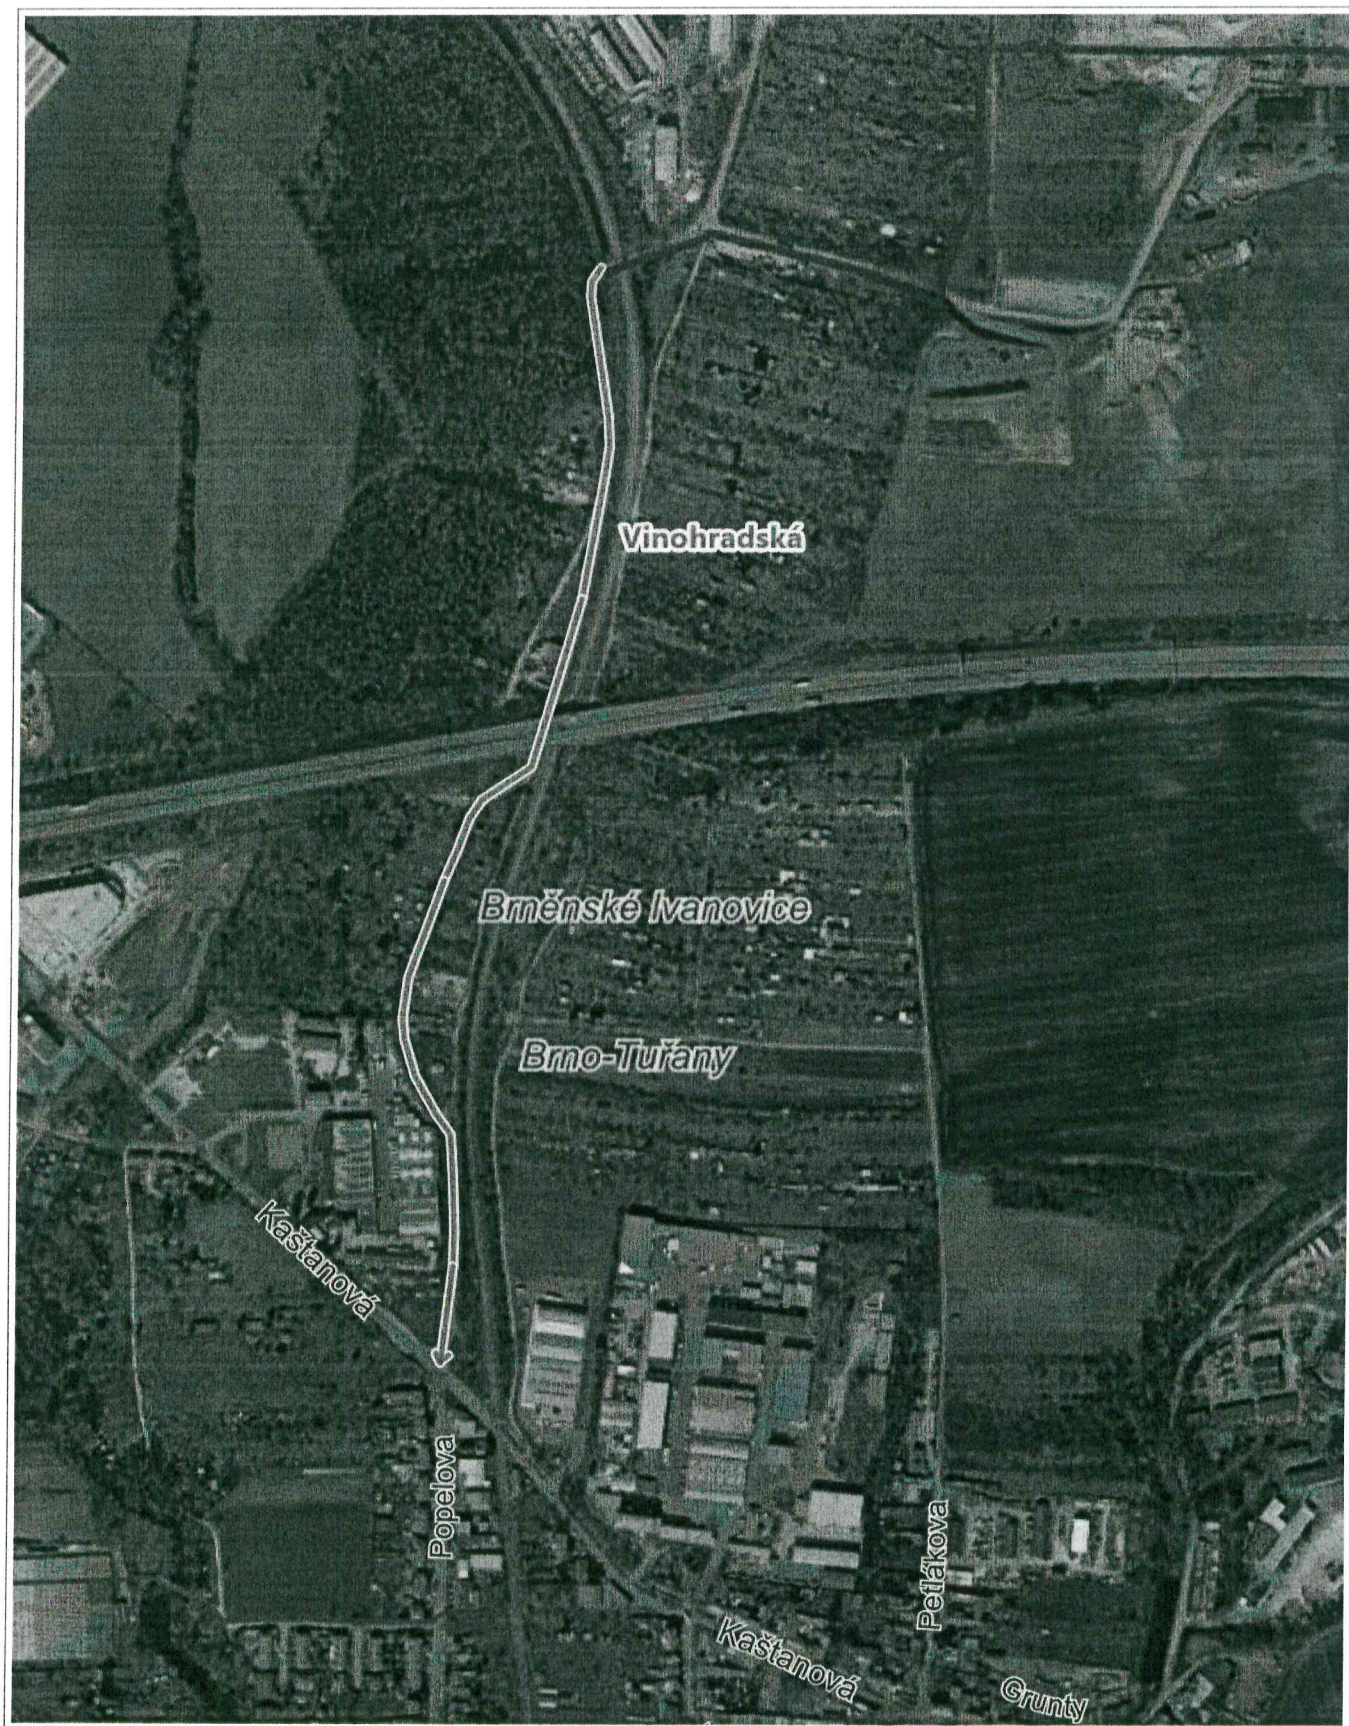


200 m

1 : 7 000

© TopGis, s.r.o., datum snímkování: 19. 3. 2020, Katastr: © ČÚZK, RÚIAN: © ČÚZK

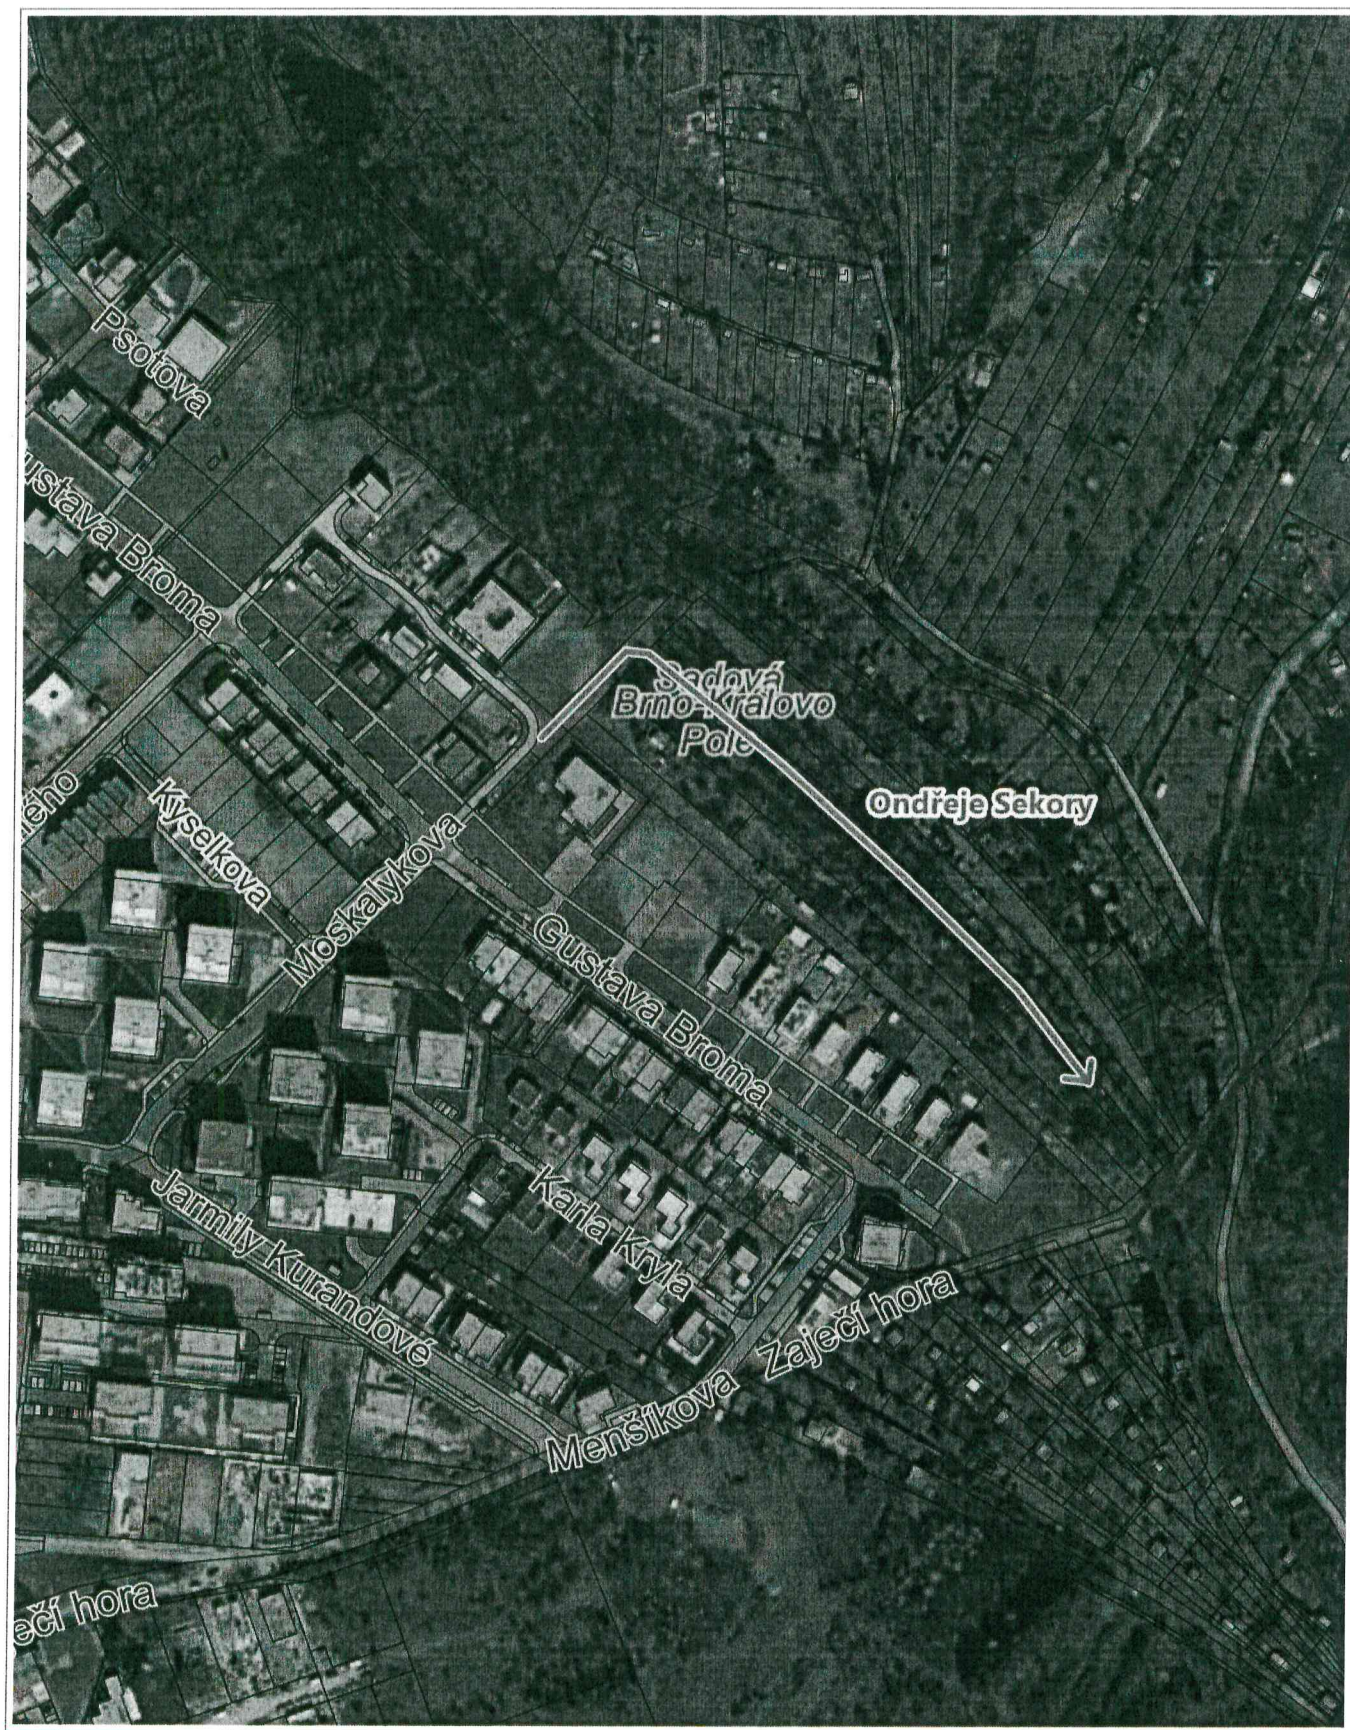


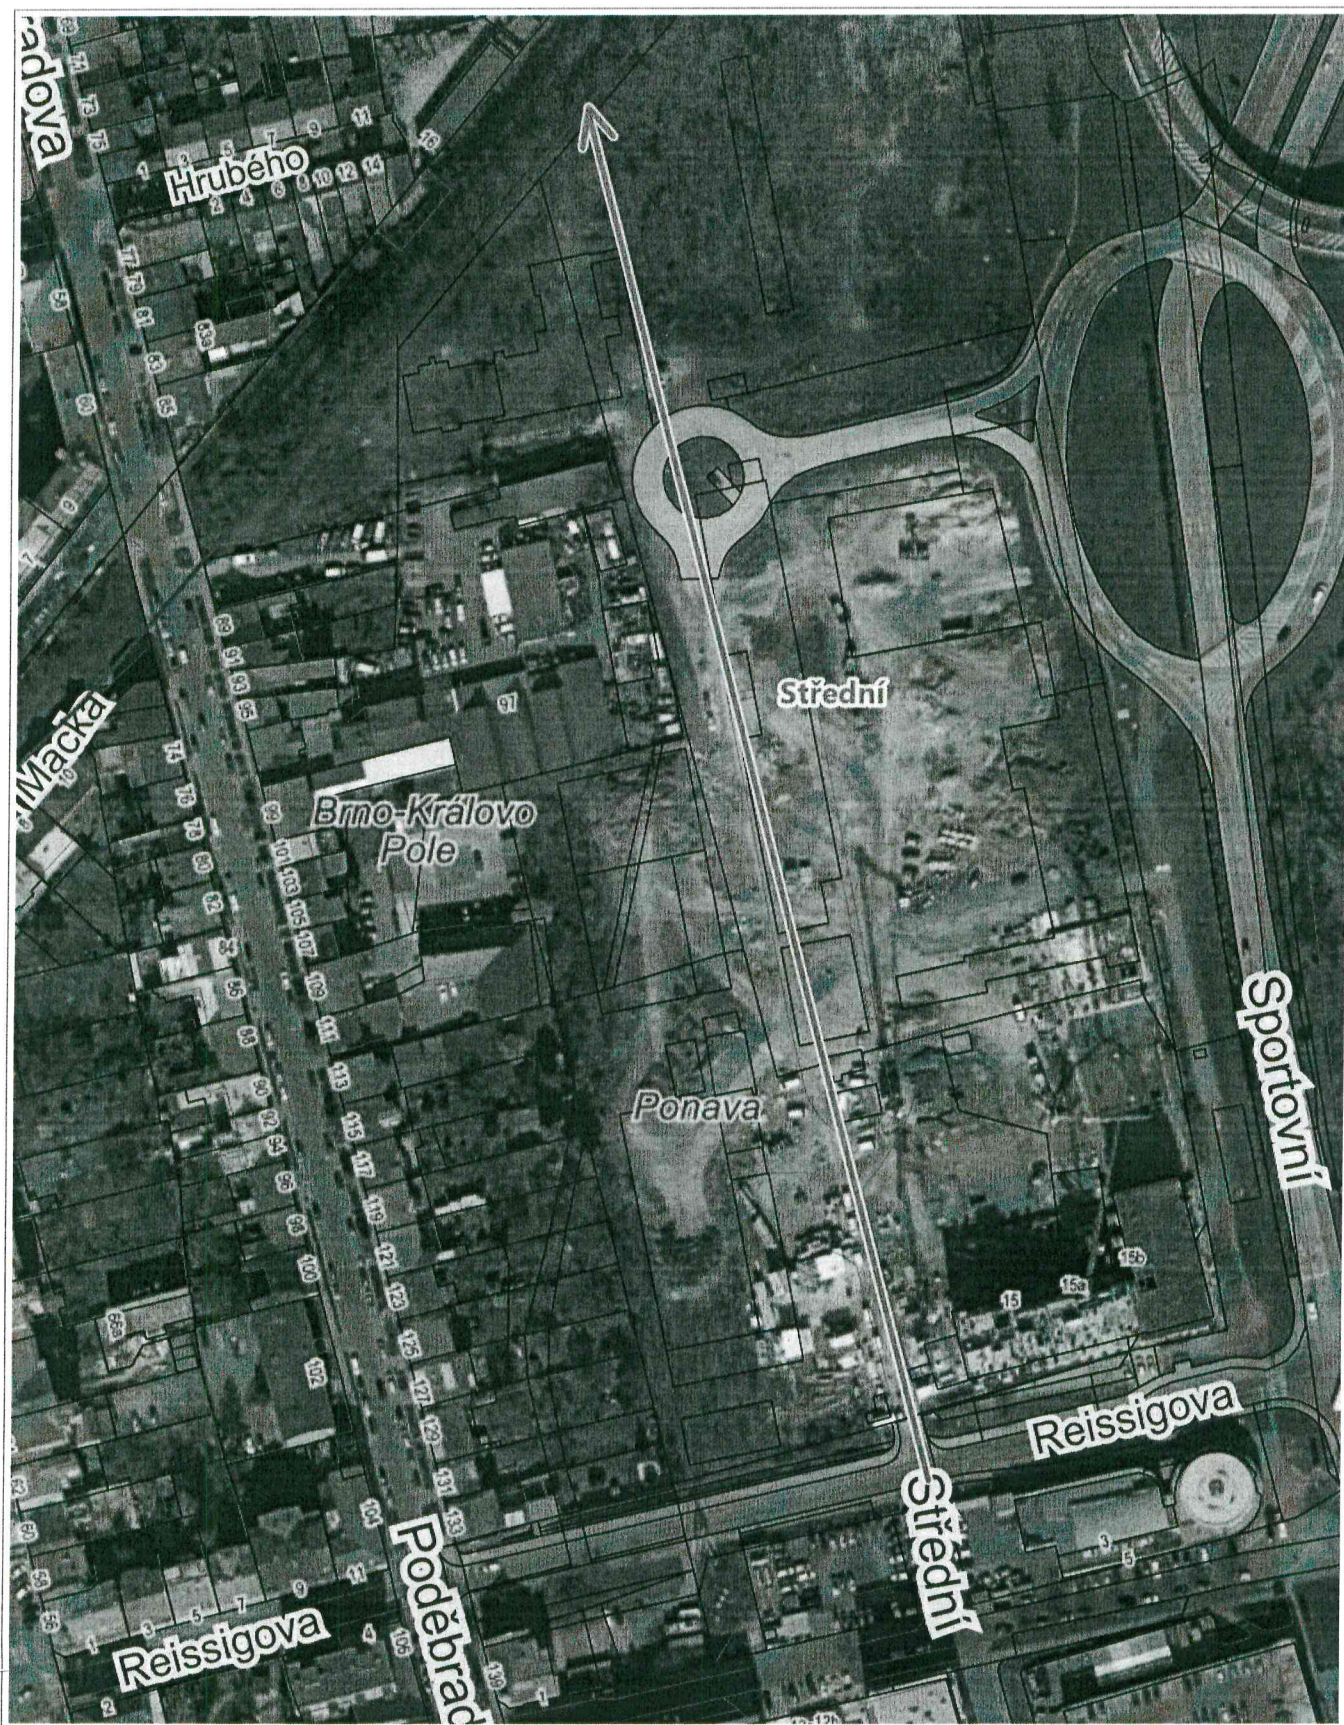

50 m

1 : 1 950

© TopGis, s.r.o., datum snímkování: 19. 3. 2020, Katastr: © ČÚZK, RÚIAN: © ČÚZK

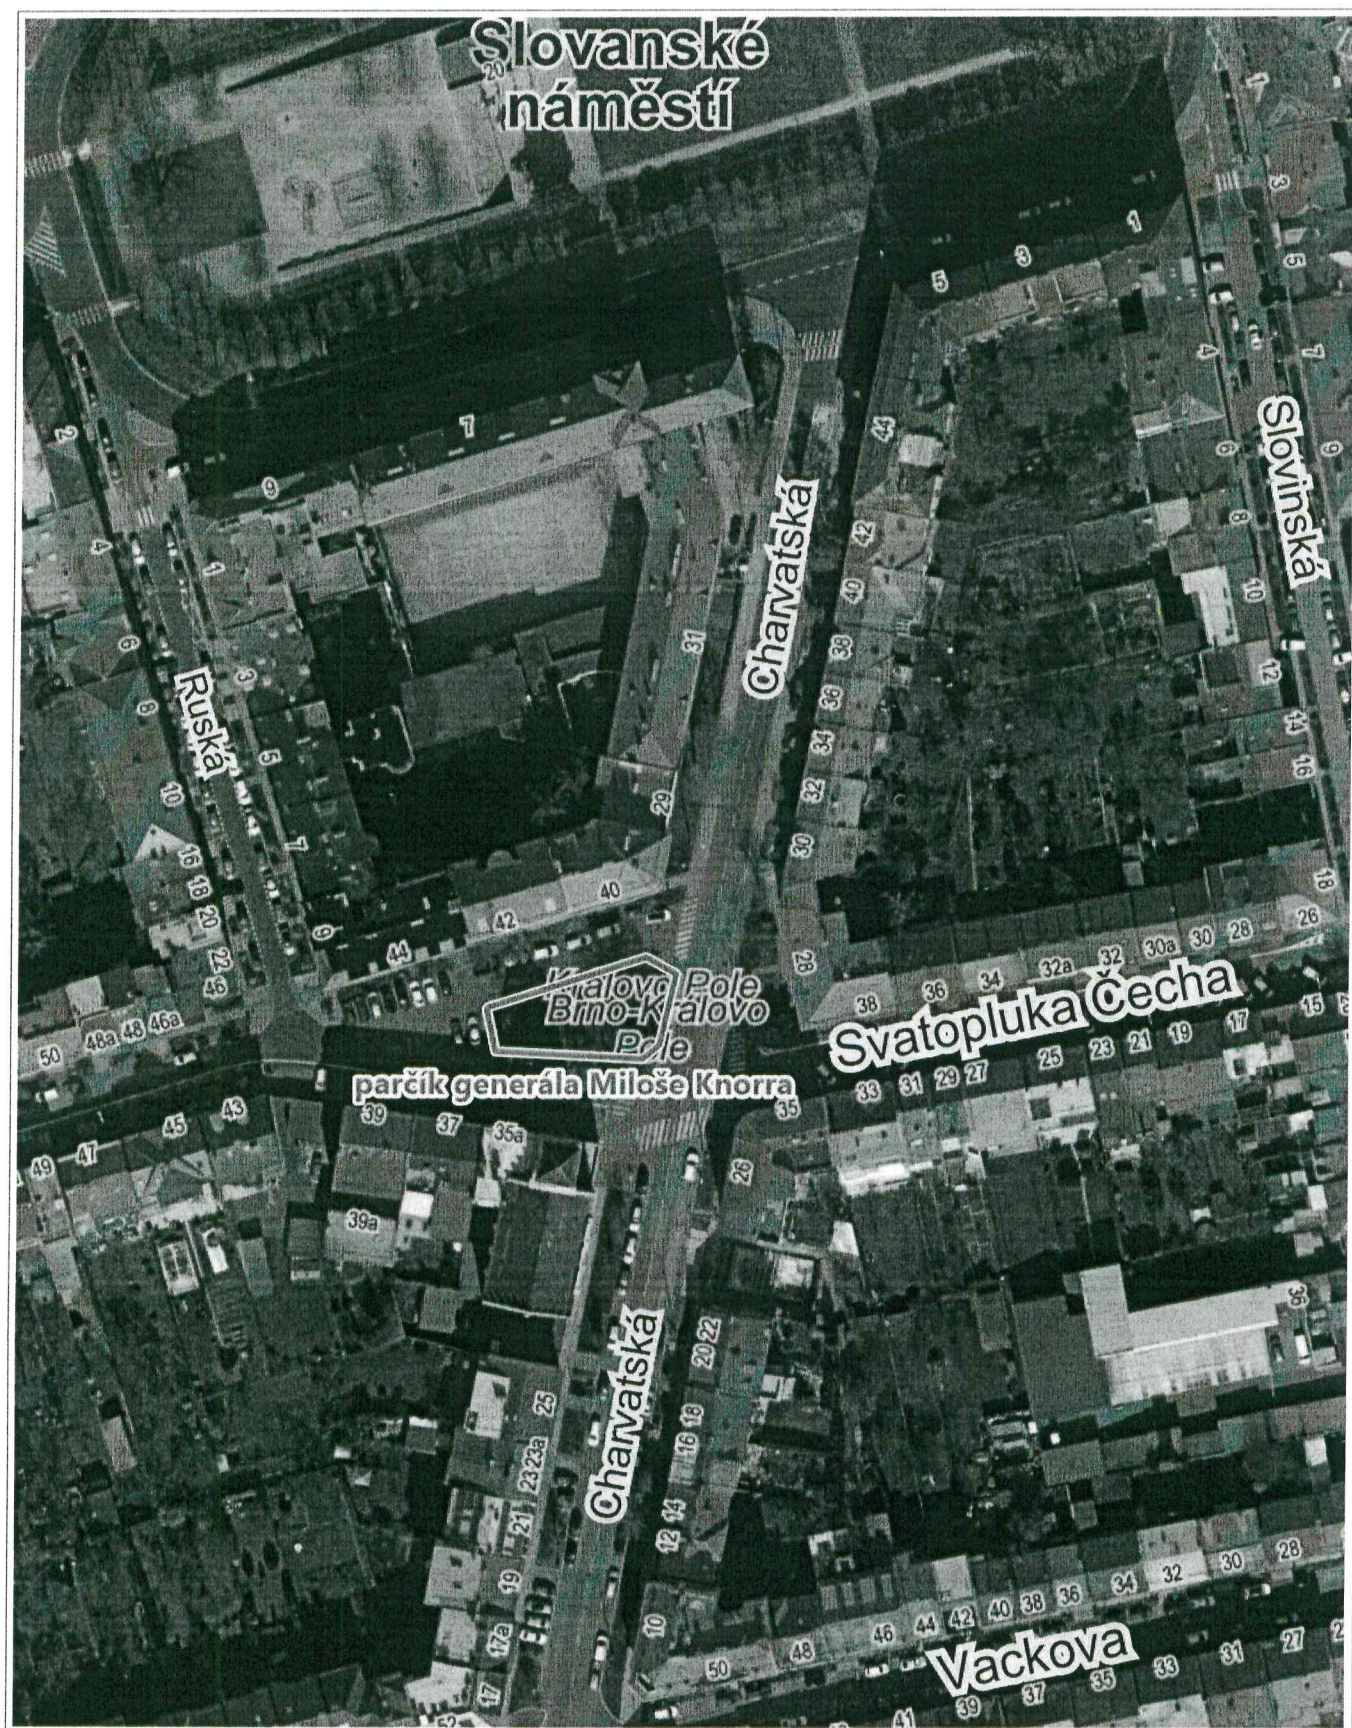

50 m

1 : 1 300

© TopGis, s.r.o., datum snímování: 19. 3. 2020, RÚIAN: © ČÚZK



100 m

1 : 4 500

© TopGis, s.r.o., datum snímkování: 19. 3. 2020, Katastr: © ČÚZK, RÚIAN: © ČÚZK