

Z8/28. zasedání Zastupitelstva města Brna
konané dne 22.6.2021

9. Žádost o udělení výjimky z obecně závazné vyhlášky statutárního města Brna č. 15/2007, o ochraně zeleně v městě Brně, v platném znění, - lokalita Kounicova - Pod Kaštany

Anotace

Odbor životního prostředí MMB předkládá orgánům statutárního města Brna žádost společnosti Teplárny Brno, a.s. o umístění dobíjecího stojanu pro elektromobily a s tím související vyhrazená parkovací stání na parcele č. 2715 v k. ú. Žabovřesky.

Návrh usnesení

Zastupitelstvo města Brna

- 1. schvaluje** výjimku podle čl. 3 obecně závazné vyhlášky statutárního města Brna č. 15/2007, o ochraně zeleně v městě Brně, v platném znění, na plochu "Kounicova - Pod Kaštany", p. č. 2715 k. ú. Žabovřesky. Výměra plochy pod poř. č. 76 se zmenší o 0,5 m² (pro stavbu dobíjecí stanice pro elektromobily).

Stanoviska

Komise životního prostředí RMB projednala materiál na svém 26. zasedání, které se konalo 7.4.2021. Usnesení bylo přijato 8 hlasy, 3 se zdrželi hlasování.

Rada města Brna projednala materiál na své schůzi R08/148, která se konala dne 5.5.2021. Rada města Brna doporučila Zastupitelstvu města Brna projednaný materiál schválit jednomyslně 11 hlasy.

Podpis zpracovatele pro archivaci

Zpracovatel

Elektronicky podepsáno

Ing. Martin Vaněček

vedoucí odboru - Odbor životního prostředí

10.6.2021 v 14:03

Garance správnosti, zákonnosti materiálu

Spolupodepisovatel

Elektronicky podepsáno

Ing. Aleš Doležal

vedoucí úseku - Úsek 1. náměstka primátorky

10.6.2021 v 11:52

Obsah materiálu

Návrh usnesení	1 - 1
Obsah materiálu	2 - 2
Důvodová zpráva	3 - 3
Příloha (Pod Kaštany_projekt _Situace.pdf)	4 - 6
Příloha (Stanovisko MČ Brno-Žabovřesky.pdf)	7 - 7

Důvodová zpráva

Odbor životního prostředí MMB předkládá orgánům statutárního města Brna žádost společnosti Teplárny Brno, a.s. o umístění dobíjecího stojanu pro elektromobily a s tím související 2 vyhrazená parkovací stání na parcele č. 2715 v k. ú. Žabovřesky. Zbudováním dobíjecího stojanu dojde k zásahu do plochy zeleně vedené v obecně závazné vyhlášce statutárního města Brna č. 15/2007 o ochraně zeleně v městě Brně v příloze „Seznam ploch nejvýznamnější zeleně v městě Brně, jejichž plošný rozsah nesmí být zmenšen“. Zde je vedena pod názvem „Kounicova – Pod Kaštany“, pořadové č. 76. Dobíjecí stanice bude realizována formou jednoho kompaktního stojanu se 2 dobíjecími zásuvkami, který bude pevně ukotven do betonového základu cca 70x60x80cm (ŠxHxV). Samotná dobíjecí stanice má rozměry cca 400x200x1700mm (ŠxHxV). Tímto tedy dojde k zmenšení plochy cca o 0,5 m².

V minulém roce byla dokončena revitalizace vnitrobloku v lokalitě Pod Kaštany, jež zahrnovalo též zbudování nových parkovacích stání. Skutečné provedení revitalizace bude teprve promítnuto do výše zmíněné obecně závazné vyhlášky statutárního města Brna.

Vzhledem k povaze stavby s pozitivním ekologickým dopadem na životní prostředí Odbor životního prostředí MMB **doporučuje** udělení výjimky z obecně závazné vyhlášky č.15/2007 o ochraně zeleně v městě Brně v nejvýznamnější ploše zeleně v městě Brně poř. č.76 – Kounicova – Pod Kaštany z důvodu umístění výše popsaného napájecího zařízení, které zmenší plochu o 0,5m².

Rada města Brna na své R08/148 schůzi konané 5.5.2021 doporučila ZMB schválit Předložený návrh usnesení.

Jmenovité hlasování:

JUDr. Vaňková	Mgr. Hladík	Bc. Kolářný	JUDr. Oliva	JUDr. Kerndl	Róbert Čuma	Ing. Fišer	Ing. Grund	RNDr. Chvátal	Ing. Kratochvíl	Mgr. Suchý
pro	pro	pro	pro	pro	pro	pro	pro	pro	pro	pro

LEGENDA

-  STÁVAJÍCÍ OBJEKTY
-  PLOCHA PARKOVACÍCH MÍST K DOBÍJECÍMU STOJANU
-  ZPEVNĚNÁ PLOCHA K DOBÍJECÍMU STOJANU
-  POLOHA DOBÍJECÍHO STOJANU PRO ELEKTROMOBILY
-  NAPÁJECÍ TRASA PRO DOBÍJECÍ STOJAN

VÝPIS PARCEL A VLASTNÍKŮ

Parcelní číslo	Vlastnické právo	Plochy nárokové
Dotčené parcely		
Žabovřesky; p.č. 2715	Statutární město Brno, Dominikánské náměstí 196/1, Brno-město, 60200 Brno	25,00 m ² - parkování pro DS 4,00 m ² - zpev. plocha pro DS
Žabovřesky; p.č. 2706	Statutární město Brno, Dominikánské náměstí 196/1, Brno-město, 60200 Brno	
Žabovřesky; p.č. 2720		


SCHEMATICKÝ ZÁKRES - LETECKÉ FOTO




ODDĚLENÍ PROJEKCE
TEPLÁRNY BRNO, a.s.
Špitálka 6, 658 15 Brno
tel: 545 162 193




ZODPOVĚDNÝ PROJEKTANT	NAVRHL	VYPRACOVAL	KONTROLOVAL	INVESTOR
				TEPLÁRNY BRNO, a.s., Okružní 25, 638 00 Brno
STAVBA				STUPEŇ
DOBÍJECÍ STANICE PRO ELEKTROMOBILY V BRNĚ Brno-Žabovřesky, Pod Kaštany 16				DOKUMENTACE PRO ÚZEMNÍ ŘÍZENÍ
				MÍSTO STAVBY: BRNO-ŽABOVŘESKY
				FORMÁT 2xA4
STAVEBNÍ OBJEKT				DATUM 10/2020
NÁZEV VÝKRESU				MĚŘÍTKO 1:500 Č. VÝKRESU
KATASTRÁLNÍ SITUAČNÍ VÝKRES SE ZÁKRESEM UMÍSTĚNÍ DS				ČÍSLO ZAKÁZKY 20-010
				C.1

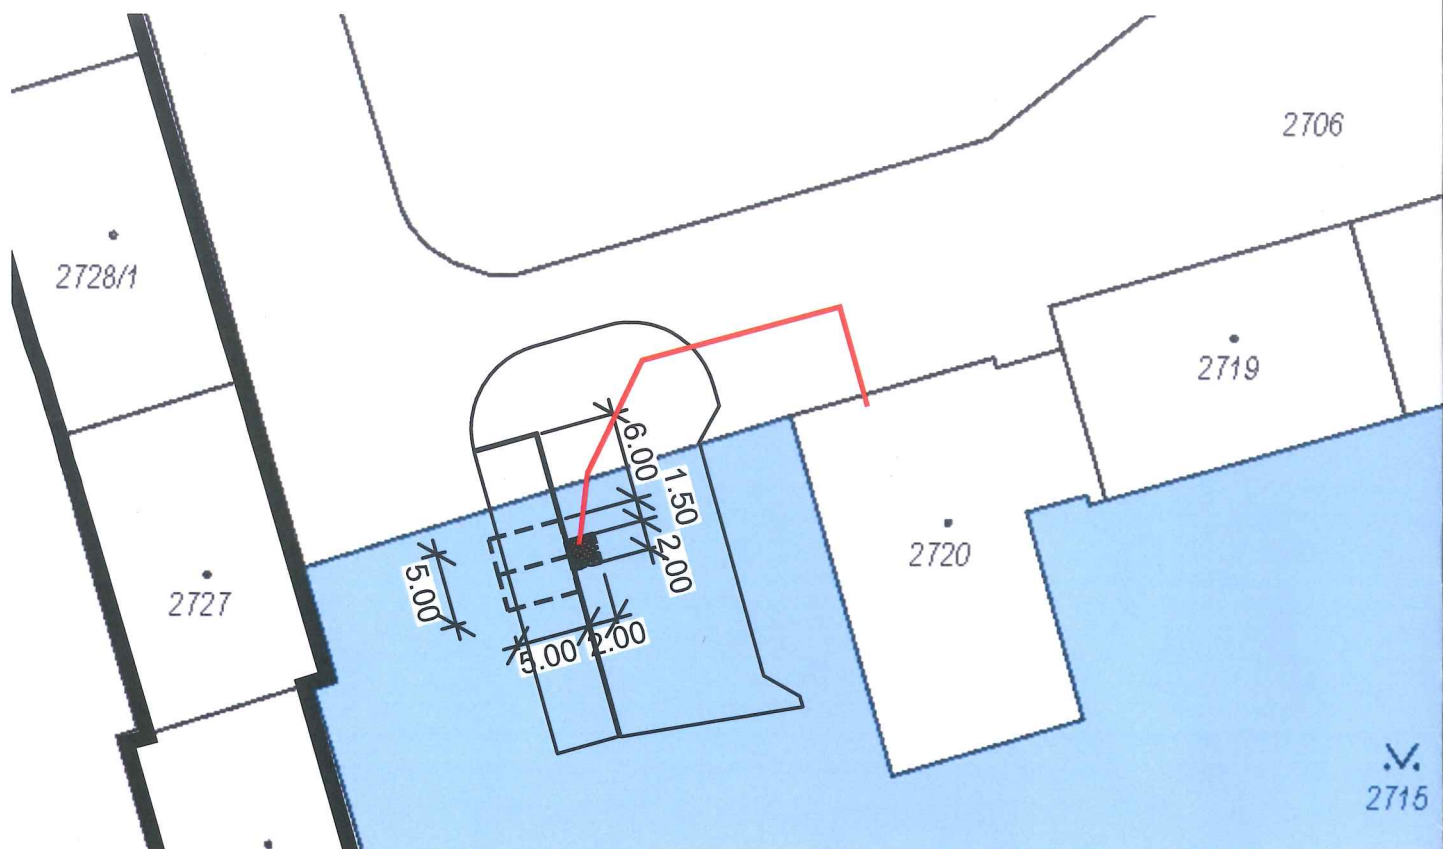


SCHEMATICKÝ ZÁKRES - ULIČNÍ POHLED

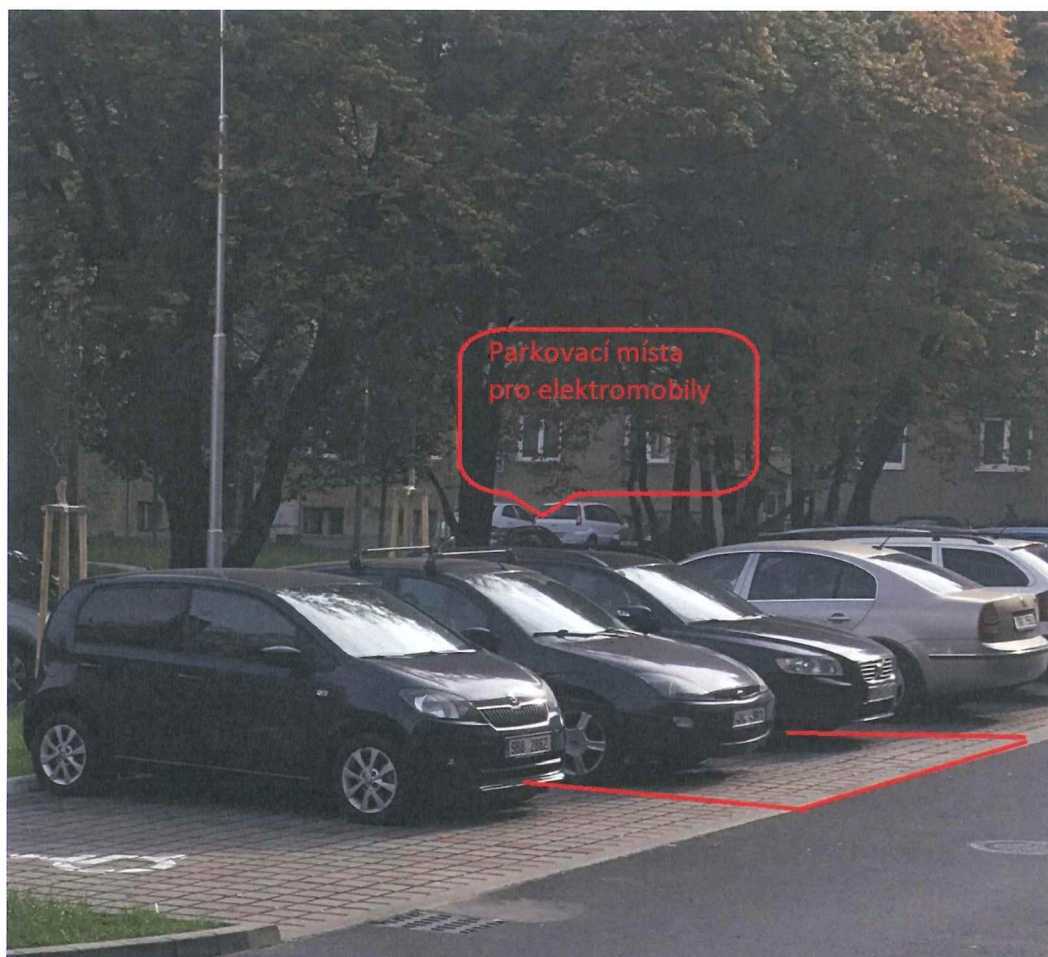

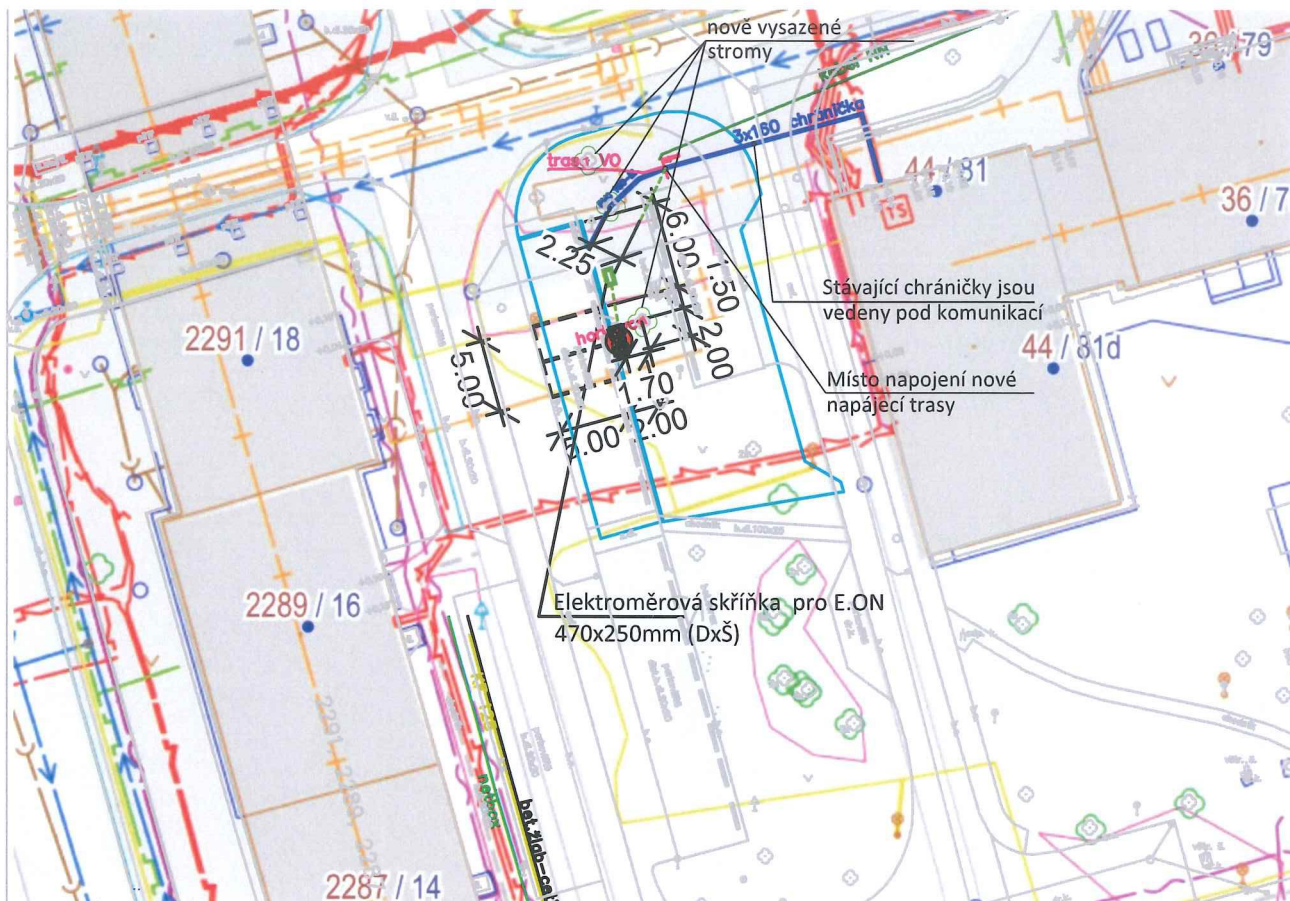

LEGENDA:

	STÁVAJÍCÍ TRASA CHRÁNIČEK 3x160mm, délka cca 30m
	NAPÁJECÍ TRASA DOBÍJECÍ STANICE VEDENÁ V ZEMI (struktura viz výkres C.4_Řez trasou kabelů), délka cca 8 m
	VODOVOD
	VEŘEJNÉ OSVĚTLENÍ
	TEPLOVOD
	SLABOPROUD
	SILNOPROUD
	PLYNOVOD
	KOLEKTOR
	KANALIZACE
	STÁVAJÍCÍ OBJEKTY
	PLOCHA PARKOVACÍCH MÍST K DOBÍJECÍMU STOJANU
	ZPEVNĚNÁ PLOCHA K DOBÍJECÍMU STOJANU
	POLOHA DOBÍJECÍHO STOJANU PRO ELEKTROMOBILY
	STÁVAJÍCÍ ZELEŇ, STROMY

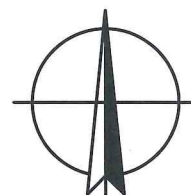

ODDĚLENÍ PROJEKCE
TEPLÁRNY BRNO, a.s.
Špitálka 6, 658 15 Brno
tel: 545 162 193



ZODPOVĚDNÝ PROJEKTANT	NAVRHL	VYPRACOVAL	KONTROLOVAL	INVESTOR
[REDACTED]				TEPLÁRNY BRNO, a.s. Okružní 25, 638 00 Brno
				STUPEŇ DOKUMENTACE PRO ÚZEMNÍ ŘÍZENÍ
STAVBA DOBÍJECÍ STANICE PRO ELEKTROMOBILY V BRNĚ Brno - Žabovřesky, Pod Kaštany 16				MÍSTO STAVBY BRNO-ŽABOVŘESKY
				FORMÁT 1 A4
				DATUM 12/2020
STAVEBNÍ OBJEKT				MĚŘÍTKO 1:250
				ČÍSLO ZAKÁZKY 20-010
NÁZEV VÝKRESU KOORDINAČNÍ SITUAČNÍ VÝKRES				Č. VÝKRESU C.2

V Ý P I S

usnesení XVII. zasedání Zastupitelstva městské části Brno-Žabovřesky,
konaného dne 22. 4. 2021
v sále Hotelu Kozák, Horova 30, 616 00 Brno

Udělení výjimky z ust. čl. 3 vyhlášky statutárního města Brna č. 15/2007 o ochraně zeleně ve městě Brně

Zastupitelstvo městské části Brno-Žabovřesky **souhlasí** s udělením výjimky z ust. čl.3 vyhlášky statutárního města Brna č.15/2007 o ochraně zeleně v městě Brně z důvodu provádění stavby „**Dobíjecí stanice Pod Kaštany 16**“. Trvalým zábořem bude v rámci stavby dotčen pozemek, jenž je součástí ploch nejvýznamnější zeleně města Brna vedené pod pořadovým číslem 76, Kounicova-Pod kaštany

Hlasování:

17 : 6 : 0

usnesení bylo přijato

.....

**Mgr. Lucie
Pokorná**



Digitální podpis:
23.04.2021
08:45

Mgr. Lucie Pokorná
starostka