

Z8/19. zasedání Zastupitelstva města Brna
konané dne 8.9.2020

55. Poskytnutí investiční dotace společnosti Technické sítě Brno, akciová společnost na vybudování nového veřejného osvětlení cyklostezky Kamenná - Anthropos

Anotace

Poskytovatel se zavazuje poskytnout příjemci dotaci na krytí nezbytných investičních nákladů spojených s vybudováním nového veřejného osvětlení cyklostezky Kamenná - Anthropos na území MČ-ti Brno-střed ve městě Brně. Celková délka trasy je 2 420 metrů. Termín provedení do konce 08/2021.

Návrh usnesení

Zastupitelstvo města Brna

- 1. schvaluje**
 - poskytnutí investiční dotace společnosti Technické sítě Brno, akciová společnost se sídlem, Barvířská 822/5, Zábrdovice, 602 00 Brno, IČO 255 12 285, ve výši 8.150.000,- Kč z rozpočtu města Brna pro rok 2020 na vybudování nového veřejného osvětlení, cyklostezky Kamenná - Anthropos;
 - smlouvu o poskytnutí investiční dotace mezi společností Technické sítě Brno, akciová společnost, se sídlem, Barvířská 822/5, Zábrdovice, 602 00 Brno, IČO 255 12 285 a statutárním městem Brnem, která tvoří přílohu č. těchto usnesení; ověřené přílohy jsou uloženy na Organizačním odboru MMB;
- 2. pověřuje** - vedoucího Odboru investičního MMB podpisem smlouvy o poskytnutí dotace.

Stanoviska

- Rada města Brna projednala na své schůzi č. R8/082 konané dne 29.4. 2020 a doporučila Zastupitelstvu města Brna ke schválení.

Podpis zpracovatele pro archivaci

Zpracovatel

Elektronicky podepsáno

Ing. Tomáš Pivec

vedoucí odboru - Odbor investiční

25.8.2020 v 16:39

Garance správnosti, zákonnosti materiálu

Spolupodepisovatel

Elektronicky podepsáno

Mgr. Radek Řeřicha

vedoucí Úseku 4. náměstka primátorky - Úsek 4.
náměstka primátorky

27.8.2020 v 09:09

Důvodová zpráva

Předmětem žádosti společnosti Technické sítě Brno, akciová společnost (dále jen TSB) zn. TSB/03035/2020 ze dne 12.3. 2020 je poskytnutí investiční dotace na vybudování nového veřejného osvětlení cyklostezky Kamenná – Anthropos v oblasti k.ú. Štýřice a k.ú. Pisárky.

Pro realizaci je zpracována projektová dokumentace stavby projekcí TSB pod názvem „Nové VO, Brno, Cyklotrasa Kamenná – Anthropos“ z 05/2019.

Hlavním přínosem vybudování veřejného osvětlení cyklostezky bude zvýšení bezpečnosti chodců a cyklistů. V bezprostřední blízkosti nově nasvětleného úseku cyklostezky, se nachází několik sportovišť a dětských hřišť. Tato skutečnost má za následek vysoký pohyb nejen cyklistů, ale zejména matek s dětmi, kočárky a další mládeže. Jedná se o projekt, který požadují již delší dobu příslušná MČ Brno-střed a je vítán i ze strany Policie ČR pro zvýšení bezpečnosti v dané lokalitě.

Účelem dotace je profinancování nákladů vynaložených na vybudování veřejného osvětlení sloužícího k nasvětlení cyklostezky v úseku od ulice Kamenná v k.ú. Štýřice po areál Anthropos v k.ú. Pisárky. Celková délka trasy je 2 420 metrů.

Je navrženo, aby dotace, o kterou je žádáno, byla použita na krytí nezbytných investičních nákladů spojených s realizací výše uvedené akce. Předpokládané plánované náklady vycházejí z rozpočtu a ze současné aktuální ceny prací i materiálu a jsou stanoveny takto:

vyhotovení projektu vč. inženýrských činností a vydání územního rozhodnutí	230.000,- Kč
montáž a demontáž dopravního značení	130.000,- Kč
nosný materiál (stožáry, kabely, chráničky)	2.935.000,- Kč
elektromontážní práce	957.000,- Kč
<u>zemní práce</u>	<u>3.898.000,- Kč</u>
Celkem	8.150.000,- Kč

Poskytnutím dotace získá TSB prostředky na vybudování VO. Přínosem tohoto postupu je vyřešen i následný proces provádění převodu VO z majetku SMB do majetku TSB. TSB vybuduje VO do svého vlastnictví.

Realizace se předpokládá od 1. 7. 2020 do 31. 8. 2021 v počtu cca 85 nových světelných míst

Ve schváleném rozpočtu investičních výdajů statutárního města Brna pro rok 2020 je tato investiční dotace vedena v oddílu ORJ 5600, § 3631, POL 6313, ORG 2413 s objemem finančních prostředků 8.150.000 Kč.

Hlasování per rollam v KI RMB: přítomno 11, pro 10, proti 1, zdržel se 0

Ludvík Kadlec	Mgr. Leder	Bc. Fučík	Ing. Jankůj	Ing. Kadeřávek	Bc. Kment	Ing. Kummer	Richard Mrázek	Jiří Pertl	Mgr. Bc. Viskot	Jiří Ides
Pro	Pro	Pro	Pro	Pro	Proti	Pro	Pro	Pro	Pro	Pro

Usnesení bylo přijato

Hlasování RMB:

JUDr Vaňková.	Mgr. Hladík	Bc. Kolářný	JUDr. Oliva	JUDr. Kerndl	Ing. Kratochvíl	Ing. Grund	RNDr. Chvátal Ph.D	Mgr. Suchý	Róbert Čuma	Ing. Fišer
Pro	pro	pro	pro	Pro	pro	pro	pro	pro	pro	pro

Schváleno jednomyslně 11 členy.

Smlouva

o poskytnutí investiční dotace společnosti Technické sítě Brno, akciová společnost na vybudování nového veřejného osvětlení cyklostezky Kamenná - Anthropos, dle § 10a zákona č. 250/2000 Sb., o rozpočtových pravidlech územních rozpočtů, ve znění pozdějších předpisů

1. Smluvní strany

1.1 Poskytovatel

Se sídlem:

Zastoupen:

Oprávněn jednat ve věcech smlouvy
a pověřen k podpisu smlouvy:

Bankovní spojení:

Číslo účtu:

IČO:

DIČ:

(dále jen poskytovatel)

Statutární město Brno

Dominikánské náměstí 196/1, Brno-město, 602 00
Brno

JUDr. Markétou Vaňkovou, primátorkou města Brna
Ing. Tomáš Pivec, vedoucí Odboru investičního
Magistrátu města Brna

Česká spořitelna, a.s., Olbrachtova 1929/62

111 211 222/0800

449 92 785

CZ 449 92 785

1.2 Příjemce

Se sídlem:

Zastoupen:

ve věcech smluvních

Ve věcech technických:

tel:

Fax:

e-mail:

Bankovní spojení:

č. účtu

IČO:

DIČ:

Registrace v OR

(dále jen příjemce)

Technické sítě Brno, akciová společnost

Barvířská 822/5, Zábrdovice, 602 00 Brno

Mgr. Michalem Marciniszynem, předsedou
představenstva

Ing. Jakubem Heikenwälderem, místopředsedou
představenstva

Česká spořitelna a. s.

2025576339/0800

255 12 285

CZ 255 12 285

KS Brno, OR, oddíl B. , vložka 2500

2. Účel dotace

2.1 Tato smlouva se uzavírá za účelem poskytnutí investiční dotace příjemci na vybudování nového veřejného osvětlení cyklostezky Kamenná - Anthropos, dle projektové dokumentace pro realizaci stavby z 05/2019 zpracované společností Technická síť Brno, akciová společnost. Rozsah „Příloha č.1“ - situace širších vztahů, která je nedílnou součástí této smlouvy.

3. Předmět smlouvy

3.1 Poskytovatel se zavazuje poskytnout příjemci dotaci na krytí nezbytných investičních nákladů spojených s vybudováním nového veřejného osvětlení cyklostezky Kamenná - Anthropos na území městské části Brno-střed ve statutárním městě Brně. Celková délka trasy je 2 420 metrů.

3.2 Příjemce je povinen vybudovat nové veřejné osvětlení v počtu cca 85 ks světelných míst do konce 08/2021 v lokalitě dle „Přílohy č.1“ této smlouvy.

3.3 Vybudováním nového veřejného osvětlení se pro účely této smlouvy rozumí – doložení technické přejímky dané stavby nového veřejného osvětlení mezi příjemcem a zhotovitelem stavby, včetně zprávy o elektro-revizi a předávacího protokolu mezi příjemcem a zhotovitelem stavby.

4. Výše dotace, platební podmínky, práva a povinnosti příjemce

4.1 Poskytovatel se zavazuje příjemci poskytnout za podmínky plnění povinností vyplývajících z této smlouvy investiční dotaci na vyrovnání nezbytně vynaložených nákladů spojených s vybudováním veřejného osvětlení dle článku 3., odst. 3. 1 této smlouvy ve výši 8.150.000 Kč (slovy osmmilionůstopadesát tisíc korun českých).

4.2 Dotaci poskytne poskytovatel příjemci bankovním převodem na účet příjemce uvedený v záhlaví této smlouvy jednorázově, a to do 30 kalendářních dnů od nabytí účinnosti této smlouvy. Dotace je poskytována formou zálohy s povinností následného vypořádání.

4.3 Příjemce je povinen provést finanční vypořádání dotace nejpozději do 31.10. 2021. Ve finančním vypořádání provede příjemce i kalkulace skutečných nákladů ve vztahu k nákladům předpokládaným. Příjemce předá poskytovateli kopie smluv uzavřených s dodavatelem vztahujících se k předmětu plnění dle této smlouvy a doklady svědčící o poskytnutí plnění příjemce dodavatelům. Také v případě realizace činností vlastními kapacitami příjemce předá příjemce poskytovateli položkový soupis provedeného plnění a materiálů.

4.4 Příjemce je povinen předložit poskytovateli nejpozději do 31. 10. 2021 finanční vypořádání dotace a závěrečnou zprávu. V tomto termínu musí být závěrečná zpráva a finanční vypořádání dotace doručeny poskytovateli, nepostačuje předání k poštovnímu doručení. Případně-li poslední den lhůty na sobotu, neděli nebo svátek, je posledním dnem lhůty nejbližší následující pracovní den. Příjemce se zavazuje, že v případě nevyčerpání dotace za podmínek stanovených touto smlouvou, vrátí nevyčerpaný zůstatek dotace poskytovateli nejpozději k termínu pro finanční vypořádání dotace. V případě přeměny nebo zrušení příjemce s likvidací je příjemce povinen provést finanční vypořádání dotace včetně vrácení nevyčerpané částky poskytovateli nejpozději do 14 dnů od data rozhodnutí valné hromady příjemce o přeměně nebo zrušení příjemce s likvidací, pokud se smluvní strany nedohodnou jinak.

Číslo účtu pro vrácení nevyčerpané části dotace je: 111350222/0800.

4.5 Závěrečná zpráva musí obsahovat:

- a) označení příjemce a název akce
- b) popis realizované akce, včetně prokázání informace o spolufinancování akce poskytovatelem na webových stránkách příjemce, ze kterých bude patrné dodržení celkové vyhodnocení splnění účelu
- c) finanční vypořádání dotace s potvrzením pravdivosti a správnosti finančního vypořádání dotace

4.6 Příjemce je povinen průběžně informovat poskytovatele o všech změnách, které by mohly při vymáhání zadržovaných nebo neoprávněně použitých prostředků dotace zhoršit jeho pozici věřitele nebo dobytost jeho pohledávky. Zejména je příjemce povinen oznámit poskytovateli do 10 dnů ode dne, kdy došlo k události, skutečnosti, které mají nebo mohou mít za následek příjemcův zánik, transformaci, přeměnu nebo zrušení právnické osoby s likvidací, zahájení insolvenčního řízení, změnu statutárního orgánu příjemce.

4.7 Příjemce je povinen po dobu deseti let od skončení akce archivovat následující podkladové materiály:

- a) žádost včetně příloh
- b) tuto smlouvu
- c) originály dokladů, prokazujících čerpání dotace,
- d) závěrečnou zprávu a finanční vypořádání dotace

5. Důsledky porušení povinností příjemce

5.1 Pokud se příjemce dopustí porušení rozpočtové kázně, poskytovatel postupuje dle § 22 zákona č.250/2000 Sb., o rozpočtových pravidlech územních rozpočtů, ve znění pozdějších předpisů.

V případě neoprávněného použití či zadržetí poskytnuté dotace bude příjemci uložen odvod za porušení rozpočtové kázně odpovídající výši neoprávněně použitých či zadržetých finančních prostředků.

5.2 Poskytovatel písemně vyzve příjemce k provedení opatření k nápravě v jím stanovené lhůtě max. 30 kalendářních dnů, domnívá-li se na základě kontrolního zjištění, že příjemce porušil méně závažnou povinnost dle článku 4 této smlouvy, jejíž povaha umožňuje nápravu v náhradní lhůtě nebo nepředložil konečné vyúčtování v termínu stanoveném touto smlouvou. V rozsahu, v jakém příjemce provede opatření k nápravě platí, že nedošlo k porušení rozpočtové kázně.

5.3 Nedodržení povinnosti vyplývající z článku 4 odst. 6 smlouvy je považováno za méně závažné porušení povinnosti ve smyslu ust. § 22 odst. 5 zákona č. 250/2000 Sb., o rozpočtových pravidlech územních rozpočtů, ve znění pozdějších předpisů. Odvod za tato porušení rozpočtové kázně se stanoví ve výši 1% poskytnuté dotace.

5.4 Dotace či její části se považují za vrácené dnem, kdy byly připsány na účet poskytovatele.

6. Další práva a povinnosti smluvních stran

6.1 Dotace dle této smlouvy je nepřenosná na jiné subjekty.

6.2 Příjemce prohlašuje a zavazuje se, že tuto dotaci za podmínek v této smlouvě uvedených přijímá a zavazuje se ji použít pouze k účelu, uvedeném v článku 2, této smlouvy. Jiné použití dotace je považováno za podstatné a závažné porušení smlouvy. V tomto případě je příjemce povinen neoprávněně použitou dotaci nebo její část poskytovateli vrátit, je povinen nahradit vzniklou škodu a poskytovatel je oprávněn s okamžitou účinností odstoupit od této smlouvy.

6.3 Příjemce se zavazuje, že dotaci použije v souladu s touto smlouvou, účelně a hospodárně, že bude usilovat o ekonomickou efektivnost svých činností dle této smlouvy tak, aby účel smlouvy byl řádně naplněn.

6.4 Příjemce se zavazuje dodržovat zákon č. 134/2016 Sb., o zadávání veřejných zakázek, ve znění pozdějších předpisů.

7. Kontrola

7.1 Příslušné orgány poskytovatele jsou oprávněny v souladu se zvláštním právním předpisem zákonem č.320/2001 Sb., o finanční kontrole ve veřejné správě a o změně některých zákonů, ve znění pozdějších předpisů, zákonem č. 128/2000 Sb., o obcích (obecní zřízení), ve znění pozdějších předpisů, zákonem č. 250/2000 Sb., o rozpočtových pravidlech územních rozpočtů, ve znění pozdějších předpisů, kdykoliv kontrolovat dodržení podmínek, za kterých byla dotace poskytnuta.

7.2 Příjemce je povinen poskytnout součinnost při výkonu kontrolní činnosti dle odst. 1 tohoto článku, zejména předložit kontrolním orgánům poskytovatele kdykoliv k nahlédnutí originály všech účetních dokladů prokazujících vznik uznatelných nákladů akce a využití prostředků v souladu s účelem akce

7.3 Příjemce je povinen umožnit poskytovateli provést kontrolu, jak v průběhu, tak i po ukončení realizace akce, a to ještě pod dobu deseti let od ukončení financování akce ze strany poskytovatele.

7.4 Za pravdivost i správnost závěrečné zprávy a finančního vypořádání dotace odpovídá osoba oprávněná jednat za nebo jménem příjemce.

8. Ostatní podmínky

8. 1 Zástupce poskytovatele bude členem výběrové komise na výběr dodavatelů vztahujících se k plněním souvisejícím s touto smlouvou, a to s hlasovacím právem. O termínu jednání výběrové komise je příjemce povinen prokazatelně informovat poskytovatele nejméně 5 pracovních dnů před jednáním výběrové komise.

9. Závěrečná ustanovení

9. 1 Právo smluvních stran na náhradu škody způsobenou porušením podmínek této smlouvy druhou stranou není dotčeno.

9. 2 Smlouva je vyhotovena ve čtyřech stejnopisech, každý stejnopis má platnost originálu, každá smluvní strana obdrží po dvou stejnopisech.

9. 3 Tato smlouva je uzavřena a nabývá platnosti dnem podpisu poslední smluvní stranou.

9. 4 Tuto smlouvu lze měnit pouze písemnou formou vzájemně odsouhlasenými dodatky.

9. 5 Tato smlouva podléhá uveřejnění dle zákona č. 340/2015 Sb., o zvláštních podmínkách účinnosti některých smluv, uveřejňování těchto smluv a o registru smluv, ve znění pozdějších předpisů.

9. 6 Strany se dohodly, že tuto smlouvu zašle k uveřejnění v registru smluv poskytovatel.

9. 7 Příjemce prohlašuje, že údaje uvedené v této smlouvě nejsou předmětem jeho obchodního tajemství.

9. 8 Příjemce prohlašuje, že údaje uvedené v této smlouvě nejsou informacemi požívajícími ochrany důvěrnosti jeho majetkových poměrů.

9.9 Tato smlouva nabývá účinnosti dnem jejího uveřejnění prostřednictvím registru smluv postupem podle zákona č. 340/2015 Sb., o zvláštních podmínkách účinnosti některých smluv, uveřejňování těchto smluv a o registru smluv (zákon o registru smluv), ve znění pozdějších předpisů.

9. 10 Smluvní strany prohlašují, že smlouvu uzavřely dobrovolně, na základě své pravé a svobodné vůle, nikoliv za nevýhodných podmínek.

Příloha č.1 – Výkres situace širších vztahů

Doložka dle ustanovení § 41 odst. 1 zákona č. 128/2000 Sb., o obcích (obecní zřízení), ve znění pozdějších předpisů.

Poskytnutí dotace a smlouva o poskytnutí dotace byly schváleny na zasedání Zastupitelstva města Brna Z8/..... konaném dne 2020.


V Brně dne
Za poskytovatele

V Brně dne
Za příjemce

Ing. Tomáš Pivec
vedoucí Odboru investičního
Magistrátu města Brna

Mgr. Michal Marcinišzyn
předseda představenstva
Technické sítě Brno, akciová společnost

Ing. Jakub Heikenwälder
místopředseda představenstva
Technické sítě Brno, akciová společnost

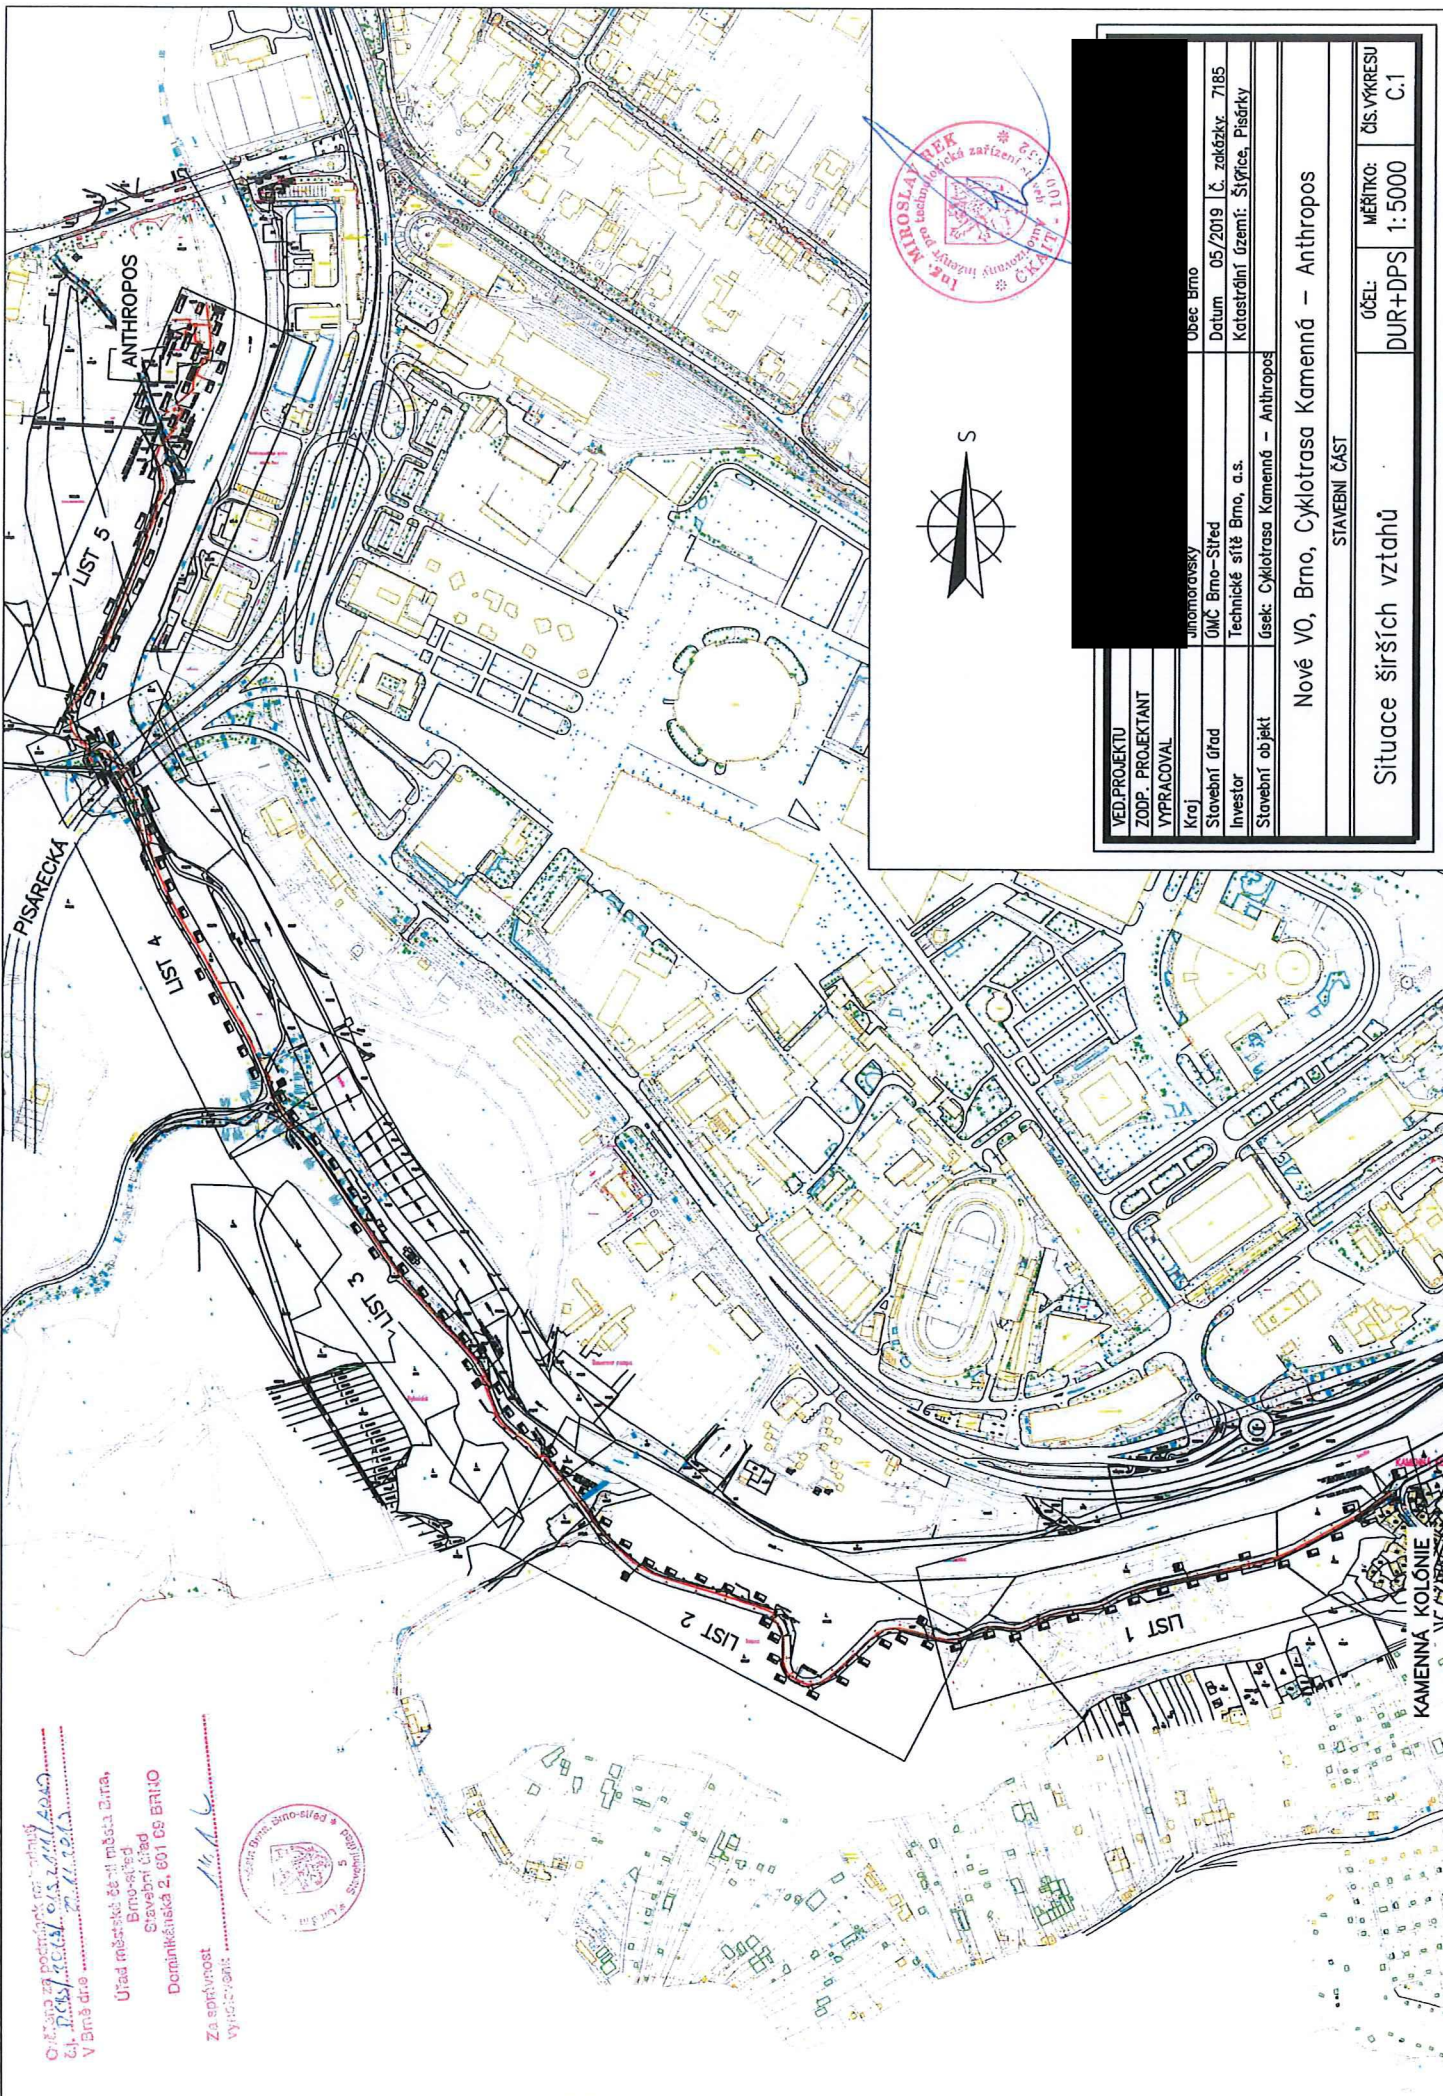

Grafická podoba je součástí
 č. j. 123/2019/010/010/010/010/010
 V Brně dne
 Úřad městské části města Brna,
 Brno-střed
 Stavební úřad
 Demáňkova 2, 601 08 BRNO
 Za správnost
 vypracování:



VED. PROJEKTU	Ubrno
ZODP. PROJEKTANT	Datum 05/2019 č. zakázky - 7185
VYPRACOVAL	Katastrální území: Stýřice, Pisárky
Kraj	Stavba: Cyklotrasa Kamenná - Anthropos
Stavební úřad	Obec Brno
Investor	GMC Brno - Střed
Stavební objekt	Technické sídlo Brno, a.s.
	úsek: Cyklotrasa Kamenná - Anthropos
Nové VO, Brno, Cyklotrasa Kamenná - Anthropos	
STAVEBNÍ ČÁST	
Situace širších vztahů	ČÍS. VÝKRESU C.1
	MĚŘÍTKO: 1:5000
	ÚČEL: DUR+DPS