

**Smlouva o smlouvě budoucí o zřízení služebnosti
uzavřená dle ust. § 1785 a násl. zákona č. 89/2012 Sb., občanský zákoník**

Čl. 1. Smluvní strany

1.1 Budoucí povinný:

Název: Statutární město Brno
Sídlo: Dominikánské náměstí 1, Brno, PSČ 601 67
Zastoupený: Ing. Petrem Vokřálem, primátorem
Podpisem smlouvy pověřen: Ing. Jan Kaucký,
vedoucí Odboru investičního
Magistrátu města Brna
IČ: 44992785
DIČ: CZ44992785

(dále jen budoucí povinný)

a

1.2 Budoucí oprávněný

Název: IMOS development, uzavřený investiční fond, a.s.
Sídlo: Gajdošova 4392/7, 615 00 Brno
Zastoupený: Ing. Jiřím Ruliškem, předsedou představenstva
IČ: 28516842
DIČ : CZ28516842
Zapsaný:

(dále jen budoucí oprávněný)

uzavírají dle ust. § 1785 a násl. zákona č. 89/2012 Sb., občanský zákoník tuto smlouvu o smlouvě budoucí tohoto znění (dále jen smlouva).

Čl. 2. Předmět smlouvy

2.1 Předmětem této smlouvy je dohoda o uzavření smlouvy o zřízení služebnosti k pozemkům p. č. 5274/174, 5274/102 v k.ú. Žabovřesky (dále jen služebné pozemky) ve vlastnictví budoucího povinného zapsaných na listu vlastnictví 10001 v katastru nemovitostí u Katastrálního úřadu pro Jihomoravský kraj, Katastrální pracoviště Brno - město.

2.2 Tato smlouva je uzavřena z důvodu stavby kanalizační přípojky (dále jen inženýrská síť) budované v rámci stavby nazvané „Novostavba BD Sabinova“. Vlastníkem inženýrské sítě se stane budoucí oprávněný.

2.3 Budoucí umístění inženýrské sítě je zakresleno na výkresu „Situace“, který tvoří přílohu a nedílnou součást této smlouvy.

Čl. 3. Závazky smluvních stran

3.1 Budoucí oprávněný je oprávněn umístit na služebných pozemcích inženýrskou síť a na služebné pozemky vstupovat a vjíždět za účelem výstavby inženýrské sítě.

3.2 Budoucí oprávněný bude oprávněn mít na služebných pozemcích inženýrskou síť a na služebné pozemky vstupovat a vjíždět za účelem provozu, údržby a oprav inženýrské sítě po nezbytnou dobu a v nutném rozsahu. Budoucí povinný bude povinen umožnit budoucímu oprávněnému výkon činností spojených s provozováním, údržbou a opravou inženýrské sítě.

3.3 Budoucí oprávněný bude povinen uvést služebné pozemky po ukončení jakýchkoliv prací do předešlého stavu; nebude-li to možné a účelné, poskytnout po dohodě s budoucím povinným náhradu škody dle právních předpisů platných a účinných v době vzniku škody.

3.4 Budoucí povinný bude povinen trpět výkon práv budoucího oprávněného podle odst. 3.2.

3.5 Budoucí povinný bude povinen užívat služebné pozemky způsobem neomezujícím a neohrožujícím provozování inženýrské sítě. Budoucí oprávněný bude povinen informovat budoucího povinného o všech skutečnostech potřebných pro plnění jeho povinností podle předchozí věty.

3.6 Budoucí oprávněný právo služebnosti podle tohoto článku přijme a budoucí povinný se zaváže toto právo trpět.

3.7 Výměra služebnosti bude určena podle rozsahu, vymezeném v geometrickém plánu pro vymezení rozsahu věcného břemene (dále jen geometrický plán). Rozsah služebnosti bude vyznačen v šířce ochranného pásma inženýrské sítě podle obecně závazných právních předpisů platných a účinných v den nabytí platnosti smlouvy.

3.8 Geometrický plán je povinen nechat zpracovat na svůj účet budoucí oprávněný.

3.9 Právo služebnosti bude zřízeno na dobu neurčitou.

3.10 Právo služebnosti bude přecházet s vlastnictvím služebného pozemku na nabyvatele tohoto pozemku.

Čl. 4. Cena za zřízení práva služebnosti

4.1 Budoucí oprávněný bude povinen zaplatit budoucímu povinnému cenu za zřízení práva služebnosti ve výši určené podle Metodiky oceňování služebnosti k služebným pozemkům ve vlastnictví statutárního města Brna dotčených stavbami inženýrských sítí (dále jen Metodika oceňování).

4.2 Pro pozemky v k. ú. Žabovřesky p.č. 5274/102 s cenou 450 Kč/m², p.č. 5274/174 s cenou 775 Kč/m² výměry služebnosti. Minimální cena za zřízení práva služebnosti činí Kč 2.000,- bez DPH.

4.3 Cena za 1 m² výměry služebnosti je bez DPH, ke které bude připočtena DPH dle obecně závazných právních předpisů platných a účinných ke dni podpisu smlouvy o zřízení služebnosti.

4.4 Budoucí oprávněný se zavazuje zaplatit budoucímu povinnému správní poplatek za podání návrhu na vklad práva služebnosti do katastru nemovitostí.

4.5 Budoucí oprávněný bude povinen splnit své peněžitě povinnosti podle odst. 4.1 až 4.4 této smlouvy dnem připsání těchto plnění na účet budoucího povinného nejpozději do 20. dne od podpisu smlouvy o zřízení služebnosti. Podkladem pro zaplacení ceny za zřízení práva služebnosti a správního poplatku za podání návrhu na vklad práva služebnosti do katastru nemovitostí bude daňový doklad dle zákona č. 235/2004 Sb., o dani z přidané hodnoty, ve znění pozdějších předpisů, vystavený pro tyto účely budoucím povinným.

Čl. 5. Ustanovení zvláštní

5.1 Budoucí oprávněný je povinen nejpozději do 60 dnů ode dne vydání kolaudačního rozhodnutí/souhlasu nebo do 60 dnů ode dne oznámení o užívání stavby inženýrské sítě předložit kopii kolaudačního rozhodnutí/souhlasu nebo oznámení o užívání stavby budoucímu povinnému. Nebude-li oznámení o užívání stavby vyžadováno příslušným stavebním úřadem, je budoucí oprávněný povinen písemně oznámit budoucímu povinnému umístění inženýrské sítě na služebných pozemcích do 60 dnů od tohoto umístění. Budoucí oprávněný je dále povinen v této lhůtě předložit 4 ks geometrického plánu, 1 ks v digitální formě ve formátu DGN v souřadnicovém systému S-JTSK, výměru služebnosti na každém ze služebných pozemků samostatně a odsouhlasení geometrického plánu Evidenčním oddělením Majetkového odboru Magistrátu města Brna.

5.2 Smlouvu o zřízení služebnosti se smluvní strany zavazují uzavřít do 3 měsíců ode dne předložení podkladů dle Čl. 5 odst. 5.1.

Čl. 6. Práva a povinnosti stran při provozu zařízení

6.1 Budoucí oprávněný bude povinen při výkonu svých práv vyplývajících z této smlouvy co nejvíce šetřit práva budoucího povinného.

6.2 Budoucí oprávněný bude povinen dbát o bezpečnost provozu inženýrské sítě.

6.3 Budoucí oprávněný bude povinen inženýrskou sít' provozovat.

6.4 Provozováním se pro účely této smlouvy rozumí užívání inženýrské sítě k výkonu hlavní hospodářské činnosti budoucího oprávněného jako zejména - distribuce elektrické energie, distribuce plynu, rozvod tepla, zajišťování dodávky pitné vody, odvádění odpadních vod, zajišťování veřejného osvětlení, poskytování telefonních a datových služeb podle druhu té které inženýrské sítě.

6.5 Provozováním se pro účely této smlouvy rozumí užívání inženýrské sítě k zajištění dodávek zejména elektřiny, plynu, tepla, teplé vody, pitné nebo užitkové vody nebo k poskytování telefonních a datových služeb ve prospěch budoucího oprávněného podle druhu té které inženýrské sítě.

6.6 Budoucí oprávněný bude povinen informovat budoucího povinného o odstranění inženýrské sítě z dotčených služebných pozemků bez zbytečného odkladu, nejpozději však do 30 dnů od odstranění inženýrské sítě a na výzvu budoucího povinného uzavřít smlouvu o zániku práva služebnosti k tomu ze služebných pozemků, na jehož povrchu nebo pod jehož povrchem byla takováto inženýrská sít' umístěna. Budoucí oprávněný bude povinen splnit povinnost podle předchozí věty do 30 dnů ode dne doručení výzvy budoucího povinného budoucímu oprávněnému. Uzavření smlouvy podle tohoto odstavce nemá vliv na výši úplaty za zřízení práva služebnosti. Toto platí obdobně také pro jakoukoliv změnu poměrů, která by mohla odůvodnit změnu, omezení nebo zánik práva služebnosti.

Čl. 7. Následky porušení povinnosti

7.1 Budoucí oprávněný, který bude v prodlení se splacením peněžitého dluhu, bude povinen zaplatit věřiteli úroky z prodlení ve výši stanovené obecně závaznými právními předpisy.

Čl. 8. Katastrální řízení

8.1 Budoucí povinný podá návrh na vklad práva služebnosti do katastru nemovitostí po splnění závazku k zaplacení úplaty budoucím oprávněným.

8.2 Budoucí oprávněný se zaváže poskytnout budoucímu povinnému všechnu potřebnou součinnost v souvislosti s podáním návrhu na vklad práva služebnosti do katastru nemovitostí.

8.3 Budoucí oprávněný zmocní budoucího povinného k podání návrhu na vklad práva služebnosti do katastru nemovitostí, jeho zpětvzetí nebo zúžení a všem dalším úkonům týkajícím se tohoto katastrálního řízení. Budoucí povinný zmocnění podle předchozí věty přijme.

Čl. 9. Společná a závěrečná ustanovení

9.1 Neplatnost nebo nevynutitelnost některého ustanovení této smlouvy nemá za následek neplatnost nebo nevynutitelnost ostatních ustanovení. Smluvní strany vyvinou veškeré úsilí, aby dotčená ustanovení nahradily ustanoveními platnými a vynutitelnými, která svým smyslem a účelem v nejvyšší možné míře odpovídají ustanovením dotčeným.

9.2 Poruší-li budoucí oprávněný některou povinnost vyplývající z odst 5.1 této smlouvy o budoucí smlouvě, je povinen zaplatit druhé smluvní straně smluvní pokutu ve výši Kč 5.000,-. Povinnost zaplatit druhé smluvní straně smluvní pokutu nebude vylučovat právo věřitele na náhradu škody vzniklé z porušení povinnosti, ke které se smluvní pokuta vztahuje.

9.3 Závazky z této smlouvy zanikají dnem pozbytí platnosti územního souhlasu s umístěním stavby inženýrské sítě na některém ze služebných pozemků v rozsahu pozbytí platnosti územního souhlasu. Závazky z této smlouvy také zanikají právní mocí rozhodnutí, kterým bylo pravomocně nařízeno odstranění stavby některé inženýrské sítě, a to v rozsahu tohoto rozhodnutí.

9.4 Budoucí oprávněný je povinen informovat budoucího povinného o skutečnostech vedoucích k zániku závazků z této smlouvy do 60 dnů ode dne vzniku této skutečnosti.

9.5 Zaniknou-li závazky z této smlouvy, bude budoucí oprávněný povinen odstranit z toho ze služebných pozemků, jehož se zánik závazku týká, stavbu nebo výsledky dosavadní stavební činnosti směřující k zhotovení stavby té inženýrské sítě, jež na tomto pozemku byla nebo měla být podle zaniklého závazku umístěna. Budoucí oprávněný bude současně povinen uvést služebné pozemky, jichž se týká povinnost podle předchozí věty, do původního stavu.

9.6 Smlouvu lze měnit dohodou smluvních stran v písemné formě.

9.7 Smlouva je vyhotovena v pěti stejnopisech, každý stejnopis má platnost originálu.

9.8 Budoucí povinný obdrží tři stejnopisy, budoucí oprávněný dva stejnopisy.

9.9 Smlouva je uzavřena dnem podpisu smluvních stran a tímto dnem nabývá platnosti a účinnosti.

9.10 Smluvní strany prohlašují, že si smlouvu přečetly, jejímu obsahu rozumějí, smlouva nebyla uzavřena v tísní, ani za nápadně nevýhodných podmínek a na důkaz souhlasu s výše uvedeným textem připojují své podpisy.

Doložka

dle ust. § 41, odst. 1 zákona č. 128/2000 Sb., o obcích (obecní zřízení), ve znění pozdějších předpisů.

Podmínky této smlouvy byly schváleny Radou města Brna na R6/137. schůzi konané dne 30.4.2014.


13-01-2015

V Brně dne


Za budoucího povinného

V Brně dne 7.1.2015

Za budoucího oprávněného

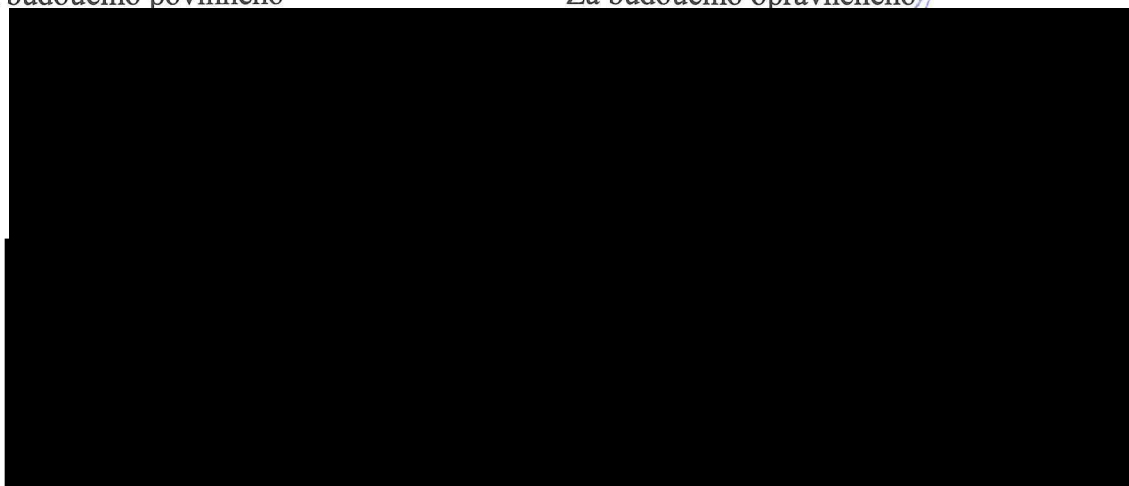

- SO 02.1 - Přeložka vedení VN - Brno, k.ú. Žabovřesky, p.č. 5274/102; p.č. 5274/107; p.č. 5274/110
 SO 02.2 - Přeložka vedení NN - Brno, k.ú. Žabovřesky, p.č. 5274/102; p.č. 5274/107; p.č. 5274/110
 SO 02.3 - Přemístění trafostanice - Brno, k.ú. Žabovřesky, p.č. 5274/111; (provizorně p.č. 5274/102)
 SO 02.4 - Přeložka VO - Brno, k.ú. Žabovřesky, p.č. 5274/100; 5274/107; 5274/110; 5274/102
 SO 03 - Novostavba bytového domu - Brno, k.ú. Žabovřesky, p.č. 5274/111
 SO 04.1 - Kabelová přípojka NN - Brno, k.ú. Žabovřesky, p.č. 5274/111
 SO 04.2 - Vodovodní přípojka - Brno, k.ú. Žabovřesky, p.č. 5274/100
 SO 04.3 - Přípojka kanalizace, retenční objekt - Brno, k.ú. Žabovřesky, p.č. 5274/102, p.č. 5274/174
 SO 04.4 - Horkovodní přípojka - Brno, k.ú. Žabovřesky, p.č. 5274/100
 SO 04.5 - Přípojka UPC - Brno, k.ú. Žabovřesky, p.č. 5274/98; p.č. 5274/99; p.č. 5274/100
 SO 04.6 - Přípojka telefonu - O2 - Brno, k.ú. Žabovřesky, p.č. 5274/100; 5274/107
 SO 04.7 - Komunikace a zpevněné plochy - Brno, k.ú. Žabovřesky, p.č. 5274/100, p.č. 5274/110

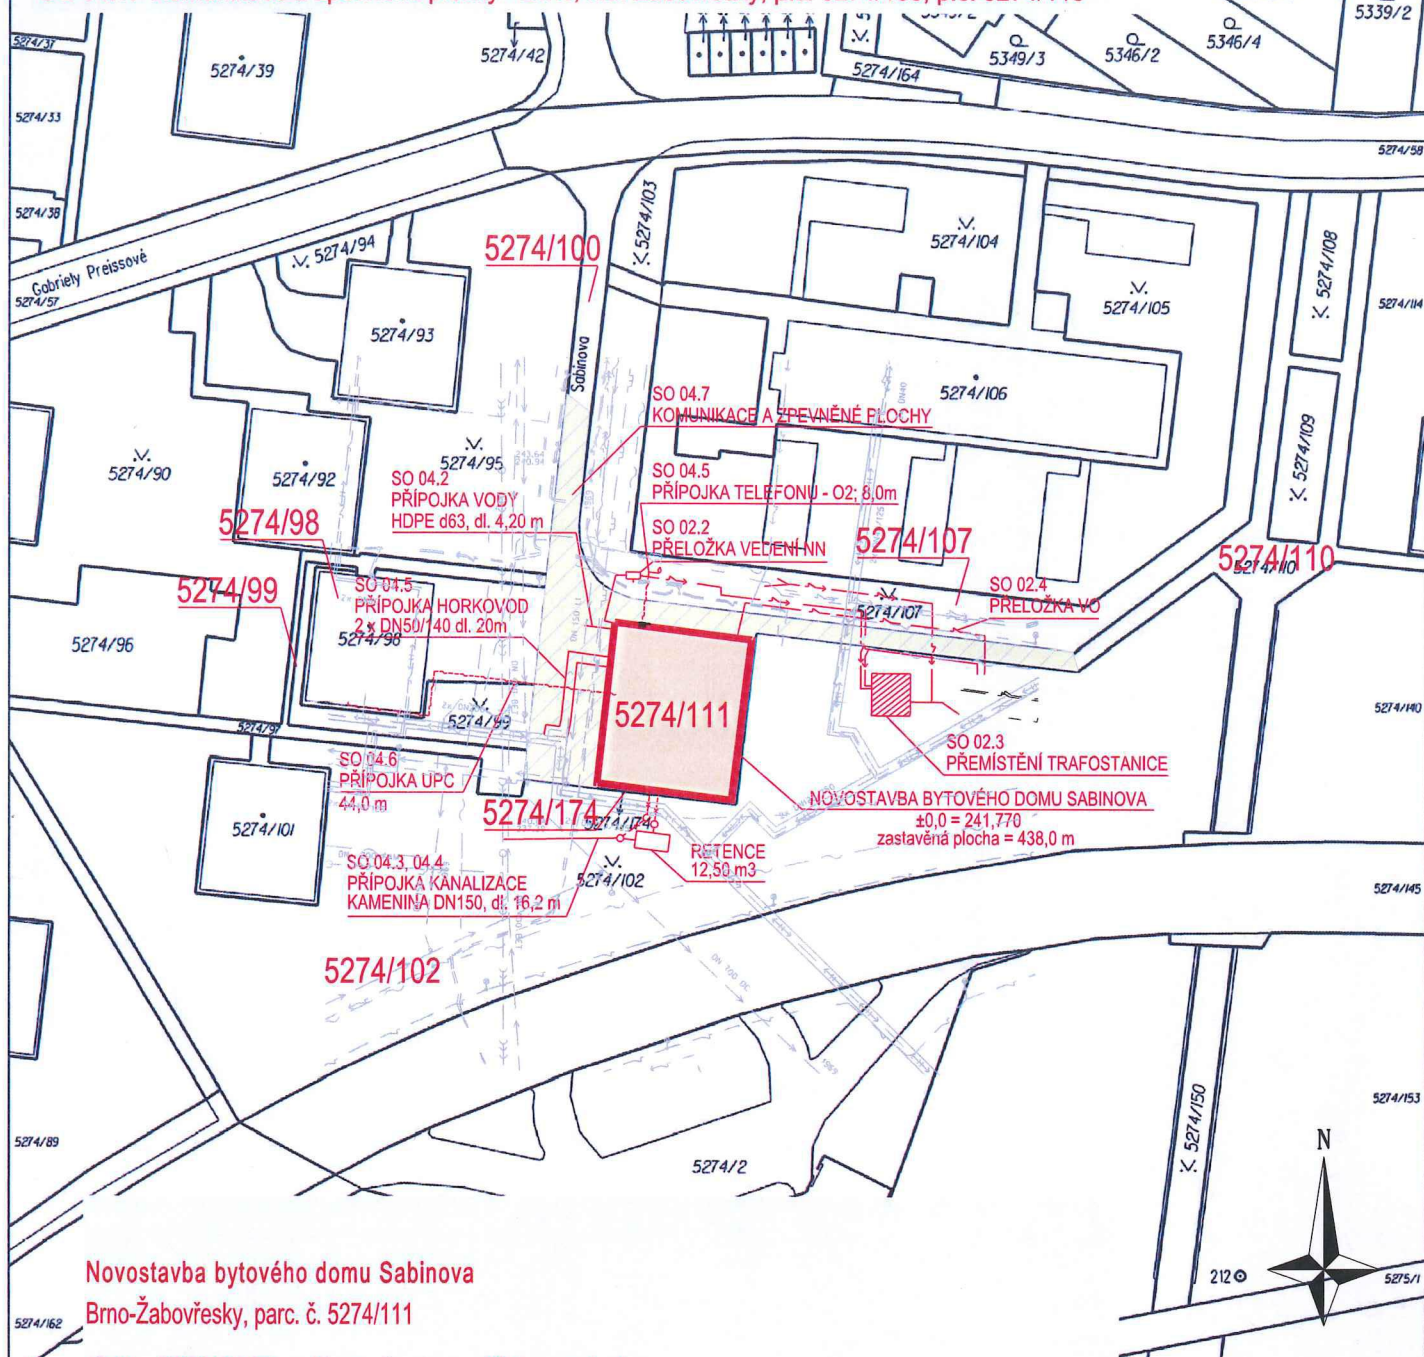

Novostavba bytového domu Sabinova

Brno-Žabovřesky, parc. č. 5274/111

C1b - SITUACE - zakres do mapy KN - nový stav

12.11.2014

Katastrální úřad pro Jihomoravský kraj,
Katastrální pracoviště Brno-město

Okres
Brno-město

Obec
Brno

Kat. území
Žabovřesky

Mapový list č.
TÍŠNOV 0-8/44

Měřítko
1:1000

KOPIE KATASTRÁLNÍ MAPY

Stav k
1.10.2014, 09:58:58

Dne
01.10.2014 09:58:58

opravný doplněk

dne 1. X. 2014 hotovosti / na zvláštní úhel