

Z9/07. zasedání Zastupitelstva města Brna
konané dne 16.5.2023

73. Návrh změny průběhu části katastrální hranice mezi katastrálním územím Jundrov a katastrálním územím Bystrc a návrh na udělení předchozího souhlasu s uzavřením dohody o změně části hranice městských částí Brno-Jundrov a Brno-Bystrc

Anotace

Zastupitelstvo města Brna souhlasí se změnou průběhu části katastrální hranice mezi katastrálním územím Jundrov a katastrálním územím Bystrc tak, aby budova bez č.p./č.e., zapsaná na LV č. 2333 v k.ú. Jundrov, postavená na pozemcích p.č. 1787/6 v k.ú. Bystrc a p.č. 2493/10 v k.ú. Jundrov a pozemky p.č. 2493/10 a p.č. 2493/11 v k.ú. Jundrov byly napříště evidovány na pozemcích v katastrálním území Bystrc v městské části Brno-Bystrc, pověřuje vedoucí Majetkového odboru Magistrátu města Brna podpisem návrhu na změnu katastrální hranice, který bude předložen Katastrálnímu úřadu pro Jihomoravský kraj, Katastrálnímu pracovišti Brno-město a uděluje předchozí souhlas s uzavřením dohody o změně hranic městských částí Brno-Jundrov a Brno-Bystrc tak, aby budova bez č.p./č.e., zapsaná na LV č. 2333 v k.ú. Jundrov, postavená na pozemcích p.č. 1787/6 v k.ú. Bystrc a p.č. 2493/10 v k.ú. Jundrov a pozemky p.č. 2493/10 a p.č. 2493/11 v k.ú. Jundrov byly napříště evidovány ve správním obvodu městské části Brno-Bystrc za podmínky pravomocného rozhodnutí katastrálního úřadu, jímž bude budova bez č.p./č.e. a pozemky p.č. 2493/10 a p.č. 2493/11 v k.ú. Jundrov převedeny do katastrálního území Bystrc.

Návrh usnesení

Zastupitelstvo města Brna

- 1. souhlasí** se změnou průběhu části katastrální hranice mezi katastrálním územím Jundrov a katastrálním územím Bystrc tak, aby budova bez č.p./č.e., zapsaná na LV č. 2333 v k.ú. Jundrov, postavená na pozemcích p.č. 1787/6 v k.ú. Bystrc a p.č. 2493/10 v k.ú. Jundrov a pozemky p.č. 2493/10 a p.č. 2493/11 v k.ú. Jundrov byly napříště evidovány na pozemcích v katastrálním území Bystrc v městské části Brno-Bystrc.
- 2. pověřuje** vedoucí Majetkového odboru Magistrátu města Brna podpisem návrhu na změnu katastrální hranice, který bude předložen Katastrálnímu úřadu pro Jihomoravský kraj, Katastrálnímu pracovišti Brno-město.
- 3. uděluje** předchozí souhlas s uzavřením dohody o změně hranic městských částí Brno-Jundrov a Brno-Bystrc tak, aby budova bez č.p./č.e., zapsaná na LV č. 2333 v k.ú. Jundrov, postavená na pozemcích p.č. 1787/6 v k.ú. Bystrc a p.č. 2493/10 v k.ú. Jundrov a pozemky p.č. 2493/10 a p.č. 2493/11 v k.ú. Jundrov byly napříště evidovány ve správním obvodu městské části Brno-Bystrc za podmínky pravomocného rozhodnutí katastrálního úřadu, jímž bude budova bez č.p./č.e. a pozemky p.č. 2493/10 a p.č. 2493/11 v k.ú. Jundrov převedeny do katastrálního území Bystrc.

Stanoviska

Rada města Brna projednala na schůzi R9/027. konané dne 12.4.2023 pod bodem 44.

Podpis zpracovatele pro archivaci

Zpracovatel

Elektronicky podepsáno

Mgr. Dagmar Baborovská

vedoucí odboru - Majetkový odbor

5.5.2023 v 11:39

Garance správnosti, zákonnosti materiálu

Spolupodepisovatel

Elektronicky podepsáno

Mgr. Pavel Blažík

vedoucí úseku - 3. úsek

17.4.2023 v 17:39

Obsah materiálu

Návrh usnesení	1 - 2
Obsah materiálu	3 - 3
Důvodová zpráva	4 - 4
Příloha (orientační snímek.pdf)	5 - 5
Příloha (návrh změny katastrální a správní hranice.pdf)	6 - 6

Důvodová zpráva:

Majetkový odbor MMB překládá na základě usnesení ZMČ Brno-Jundrov a ZMČ Brno-Bystrc návrh na změnu katastrálního území u budovy bez č.p./č.e., zapsané na LV č. 2333 v k.ú. Jundrov, postavené na pozemcích p.č.1787/6 v k.ú. Bystrc a p.č. 2493/10 v k.ú. Jundrov a pozemků p.č. 2493/10 a p.č. 2493/11 v k.ú. Jundrov a návrh na udělení předchozího souhlasu s uzavřením dohody o změně správní hranice tak, aby budova bez č.p./č.e. a pozemky p.č. 2493/10 a p.č. 2493/11 vše v k.ú. Jundrov byly napříště evidovány ve správním obvodu městské části Brno-Bystrc.

Pozemky p.č.2493/10, p.č. 2493/11 a budova bez č.p./č.e. v k.ú. Jundrov jsou ve vlastnictví společnosti GasNet, s.r.o., která se změnou souhlasí.

Budova se momentálně nachází na pozemcích p.č. 2493/10 v k.ú. Jundrov a p.č. 1787/6 v k.ú. Bystrc. Zastupitelstva městské části Brno-Jundrov a městské části Brno-Bystrc navrhují změnu katastrální a správní hranice tak, aby budova bez č.p./č.e. a k ní přilehlý pozemek p.č. 2493/11 v k.ú. Jundrov byly napříště evidovány v jednom katastrálním území k.ú. Bystrc.

Zastupitelstvo městské části Brno-Jundrov schválilo změnu na svém 20. zasedání konaném dne 14.9.2022.

Zastupitelstvo městské části Brno-Bystrc schválilo změnu na 8/23. zasedání dne 7.9.2022.

K návrhu změny hranice katastrálního území musí být dle § 29 zák. č. 256/2013 Sb. předloženo vyjádření dotčené obce.

Komise majetková RMB na svém 07. zasedání konaném dne 30.03.2023 pod bodem č. 07/30 návrh usnesení projednala a doporučila.

Hlasování: 12 - pro, 0- proti, 0 - se zdržel

Členové komise majetkové Rady města Brna hlasováním doporučili ke schválení.

Usnesení bylo přijato


Mgr. Josef Haluza	Ludmila Oulehlová	Martin Brym	Bc. Patrik Doležal	Ing. Petr Havelka	Tomáš Hejl	Mgr. Ondřej Hýsek Ph.D.	Mgr. Jitka Ivíčková	JUDr. Michal Marek	Ing. Roman Vašina	Ing. David Trllo	Mgr. Bc. Marek Viskot	Mgr. Marek Šlapal
pro	pro	pro	omluven	pro	pro	pro	pro	pro	pro	pro	pro	pro

Rada města Brna č. R9/027 konaná dne 12.4.2023 návrh usnesení projednala a doporučila.

Bod č. 44


Schváleno jednomyslně 9 členy.

JUDr. Vaňková	Mgr. Černý	Mgr. Suchý	JUDr. Kerndl	Ing. Podivinská	Bc. Aberl	Ing. arch. Bořecký	RNDr. Chvátal Ph.D.	Ing. Kratochvíl	JUDr. Matonohová	JUDr. Oliva
pro	pro	pro	--	pro	pro	pro	pro	--	pro	pro

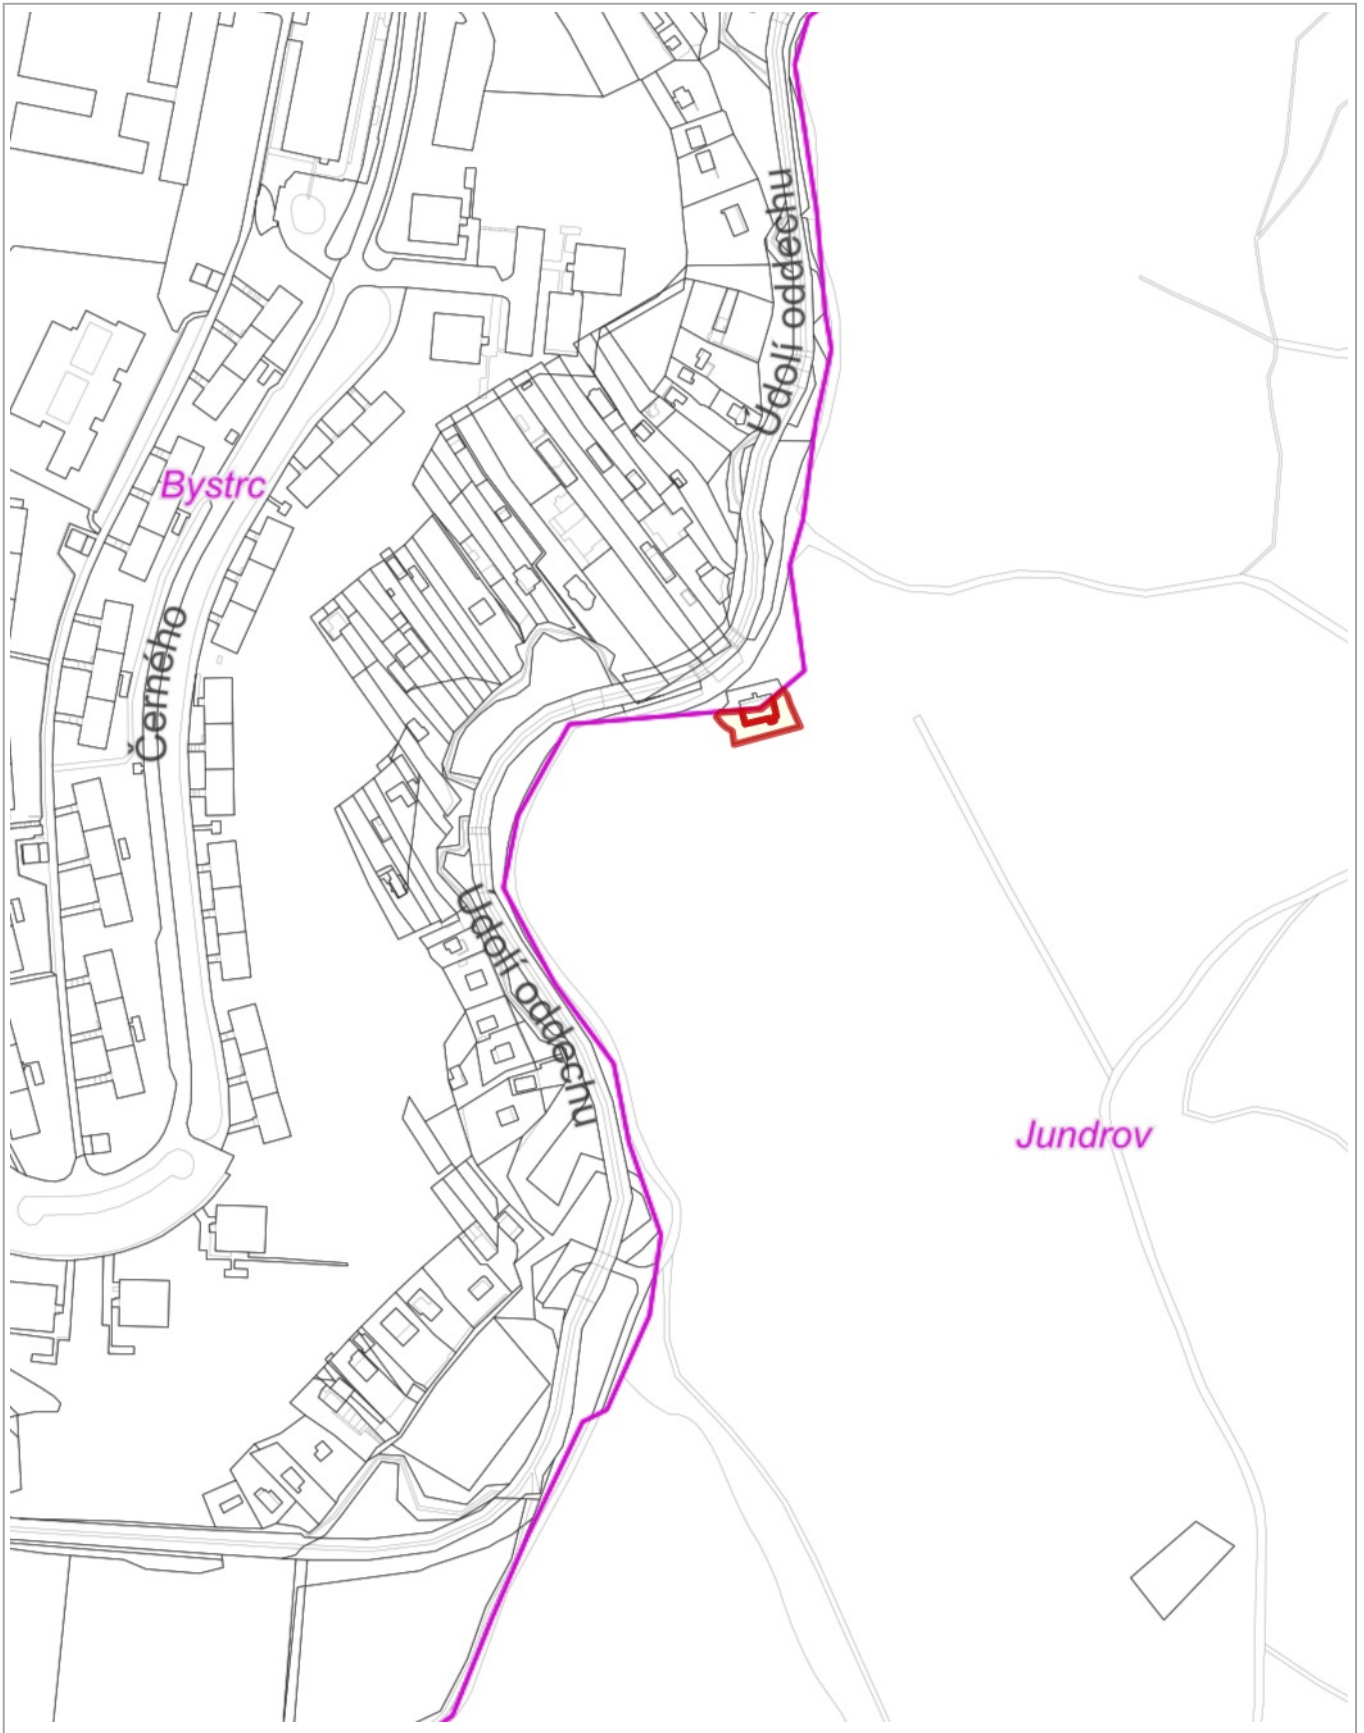

1 : 2 995

RÚIAN: © ČÚZK, Katastr: © ČÚZK

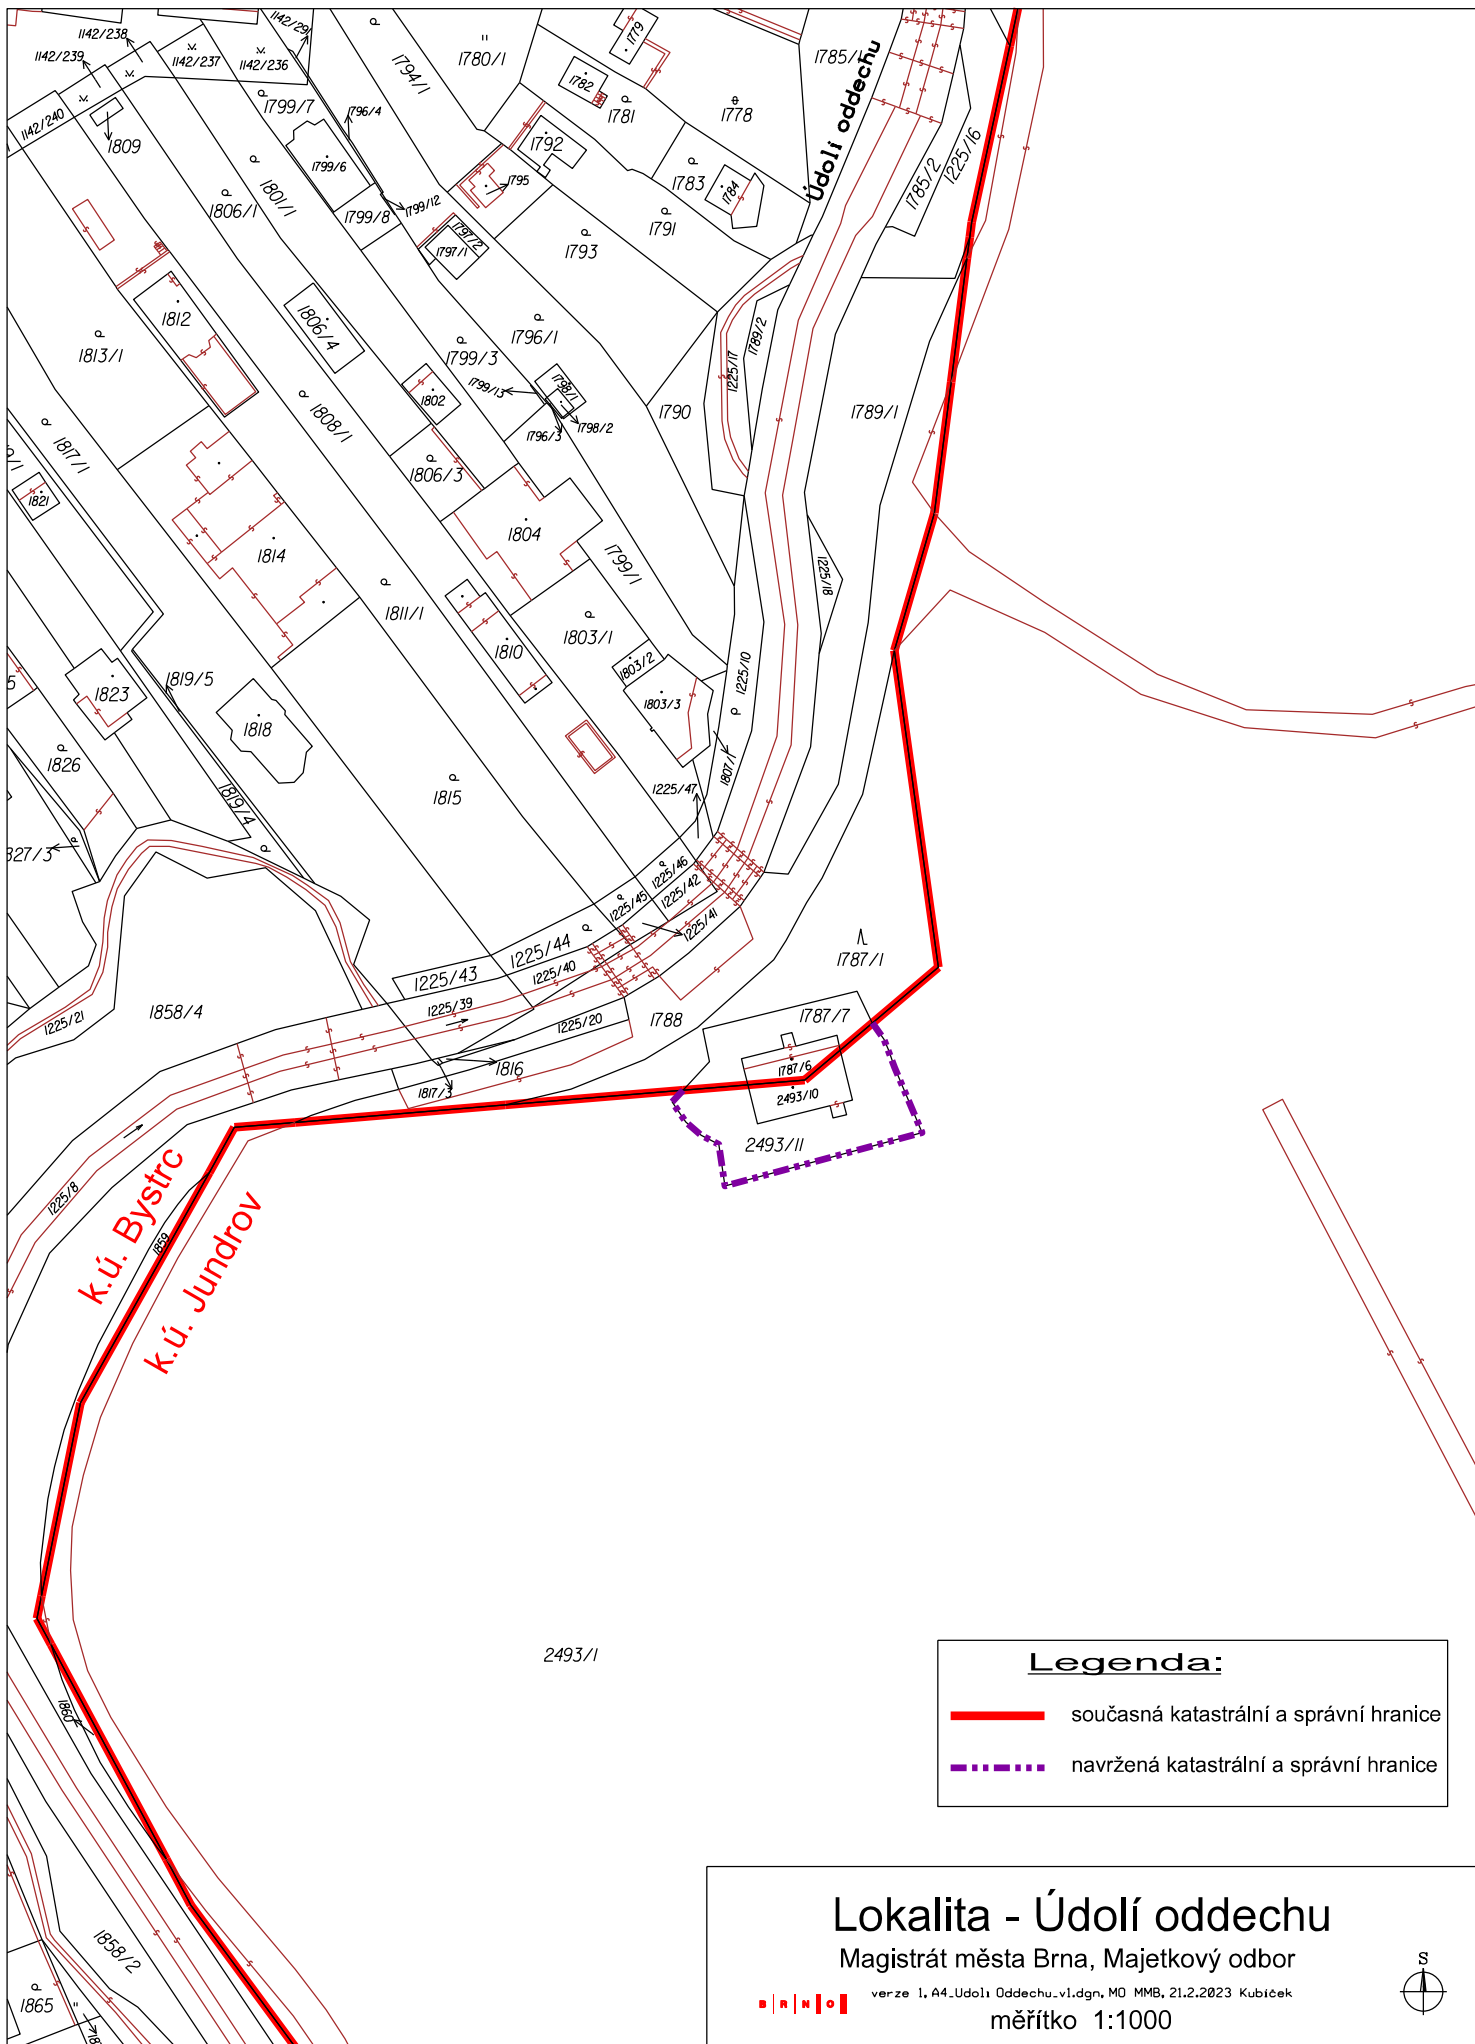

Legenda:

- současná katastrální a správní hranice
- - - - - navržená katastrální a správní hranice

Lokalita - Údolí oddechu

Magistrát města Brna, Majetkový odbor



verze 1, A4_Údolí Oddechu_v1.dgn, MO MMB, 21.2.2023 Kubiček

měřítko 1:1000

