



nařízení č. 9/2019, kterým se vymezují oblasti statutárního města Brna, ve kterých lze místní komunikace nebo jejich určené úseky užít k stání silničních motorových vozidel za cenu sjednanou v souladu s cenovými předpisy

HRANICE VYMEZENÉ OBLASTI A REGULOVANÉHO ÚSEKU (CELÁ VNITŘNÍ PLOCHA VYMEZENÉ OBLASTI TVOŘÍ REGULOVANÝ ÚSEK)

Kounicova NÁZEV ULICE

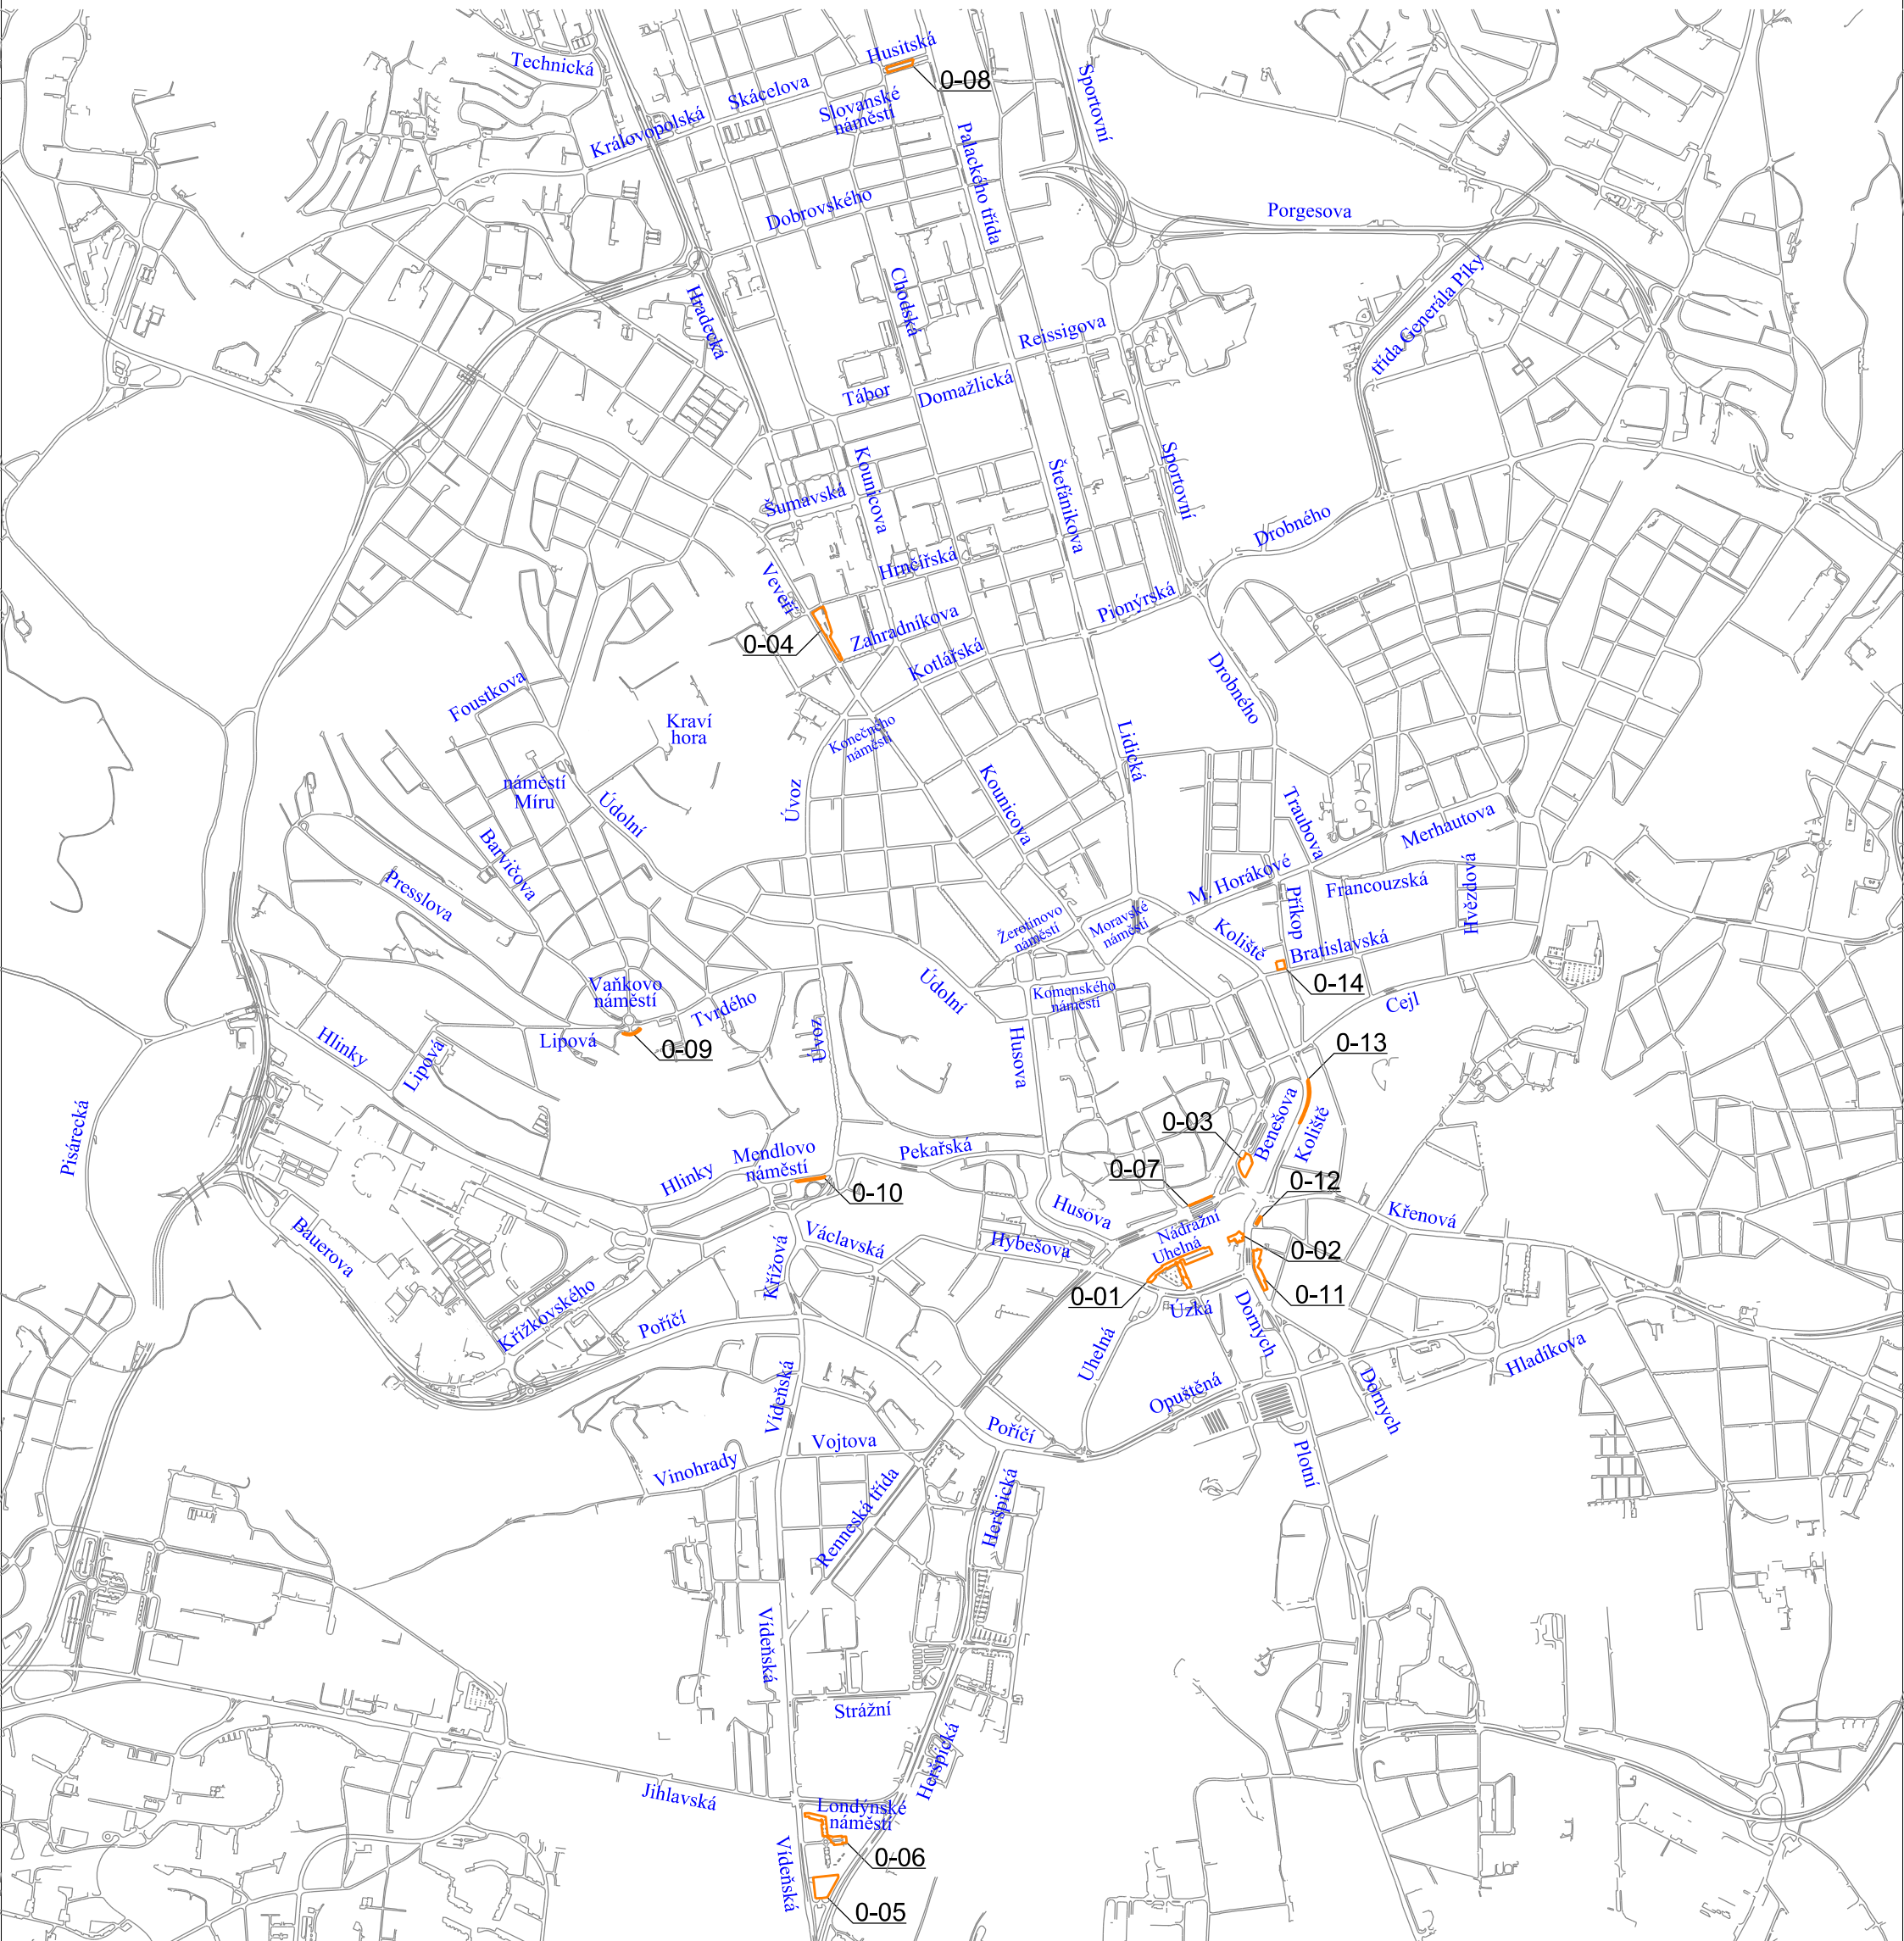

Vymezená oblast 0-01 a regulovaný úsek  
FORMÁT A3, MĚŘÍTKO 1:2000

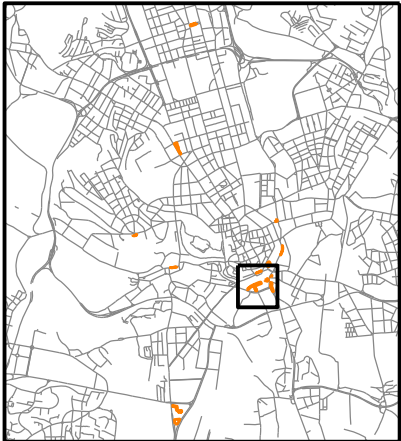

Časová regulace:

PO - PÁ 8:00 - 18:00  
SO 9:00 - 13:00



Vyjma státních svátků a ostatních svátků ve smyslu zákona č. 245/2000 Sb., o státních svátcích, o ostatních svátcích, o významných dnech a o dnech pracovního klidu, ve znění pozdějších předpisů.

LEGENDA:


— HRANICE VYMEZENÉ OBLASTI A REGULOVANÉHO ÚSEKU (CELÁ VNITŘNÍ PLOCHA VYMEZENÉ OBLASTI TVOŘÍ REGULOVANÝ ÚSEK)

X-YY ČÍSLO VYMEZENÉ OBLASTI

Uhelná NÁZEV ULICE

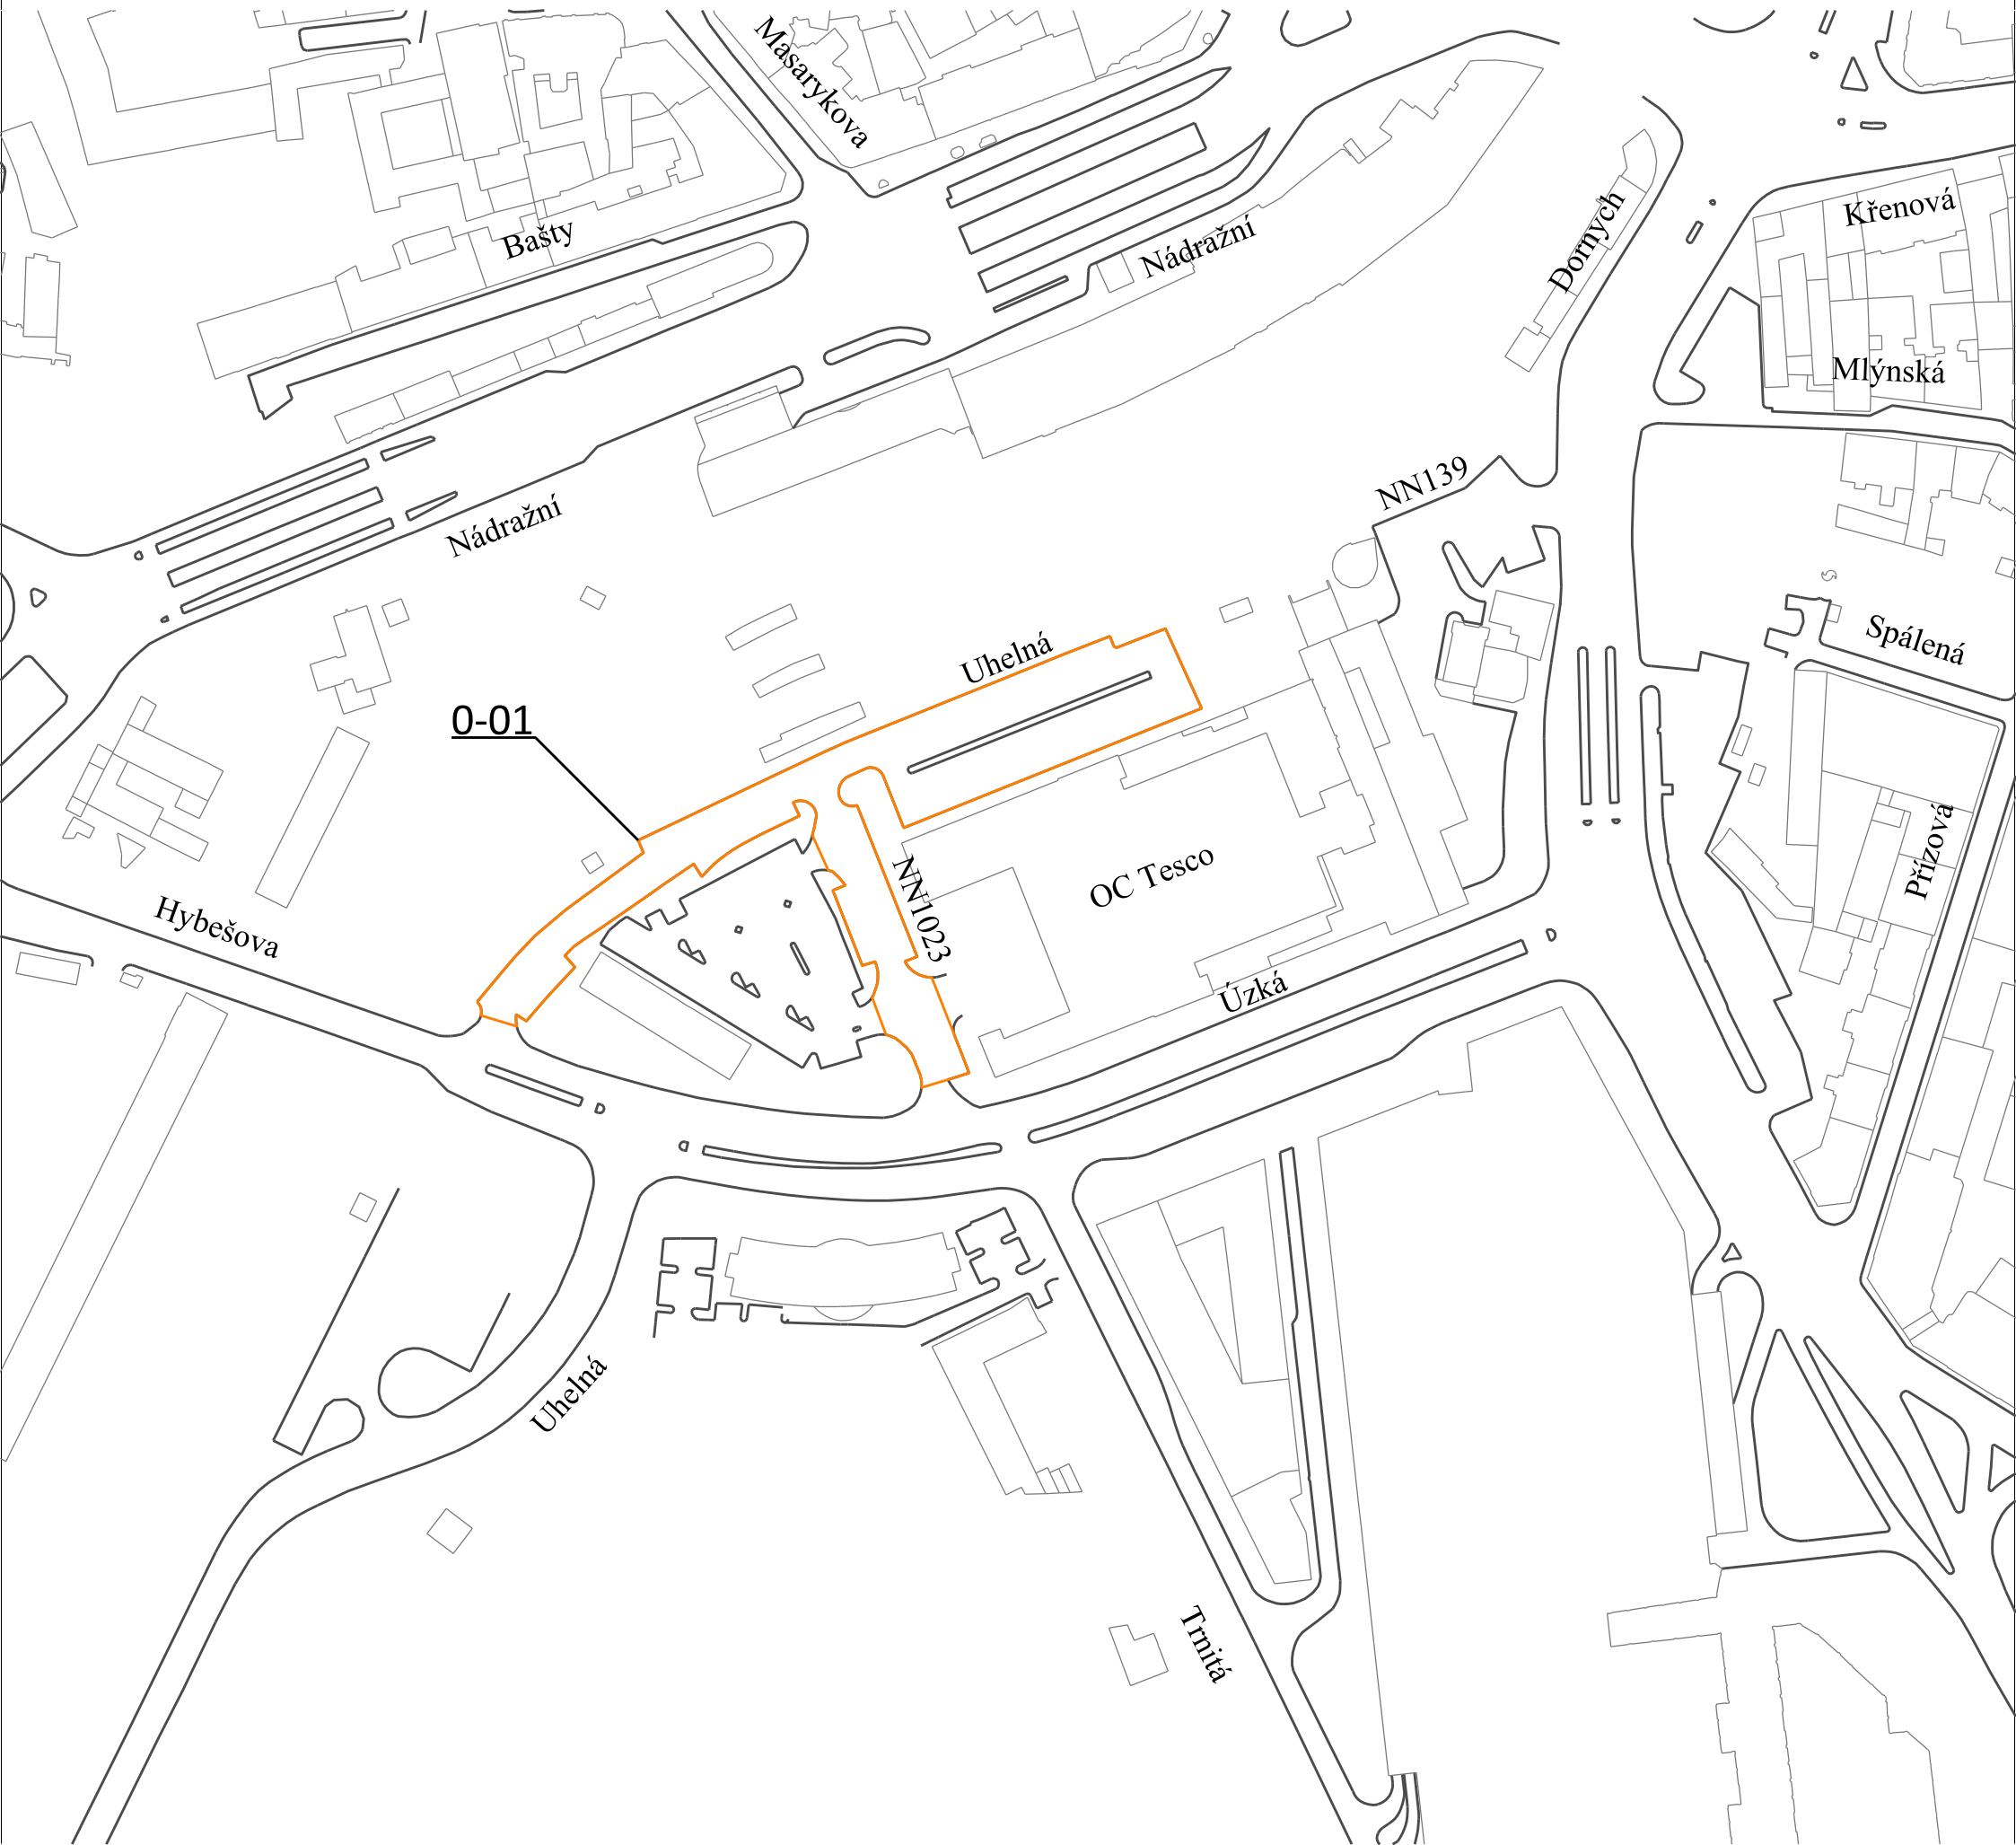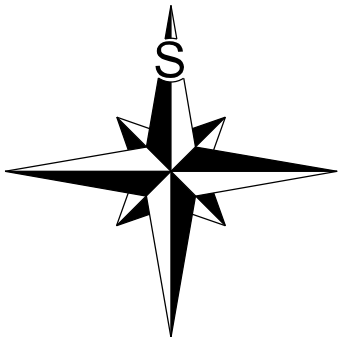

Vymezená oblast 0-02 a regulovaný úsek  
FORMÁT A3, MĚŘÍTKO 1:2000

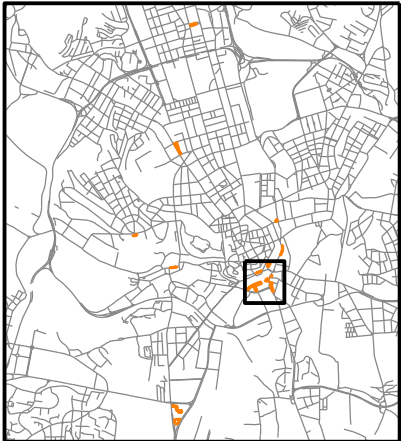

Časová regulace:

PO - PÁ 8:00 - 18:00  
SO 9:00 - 13:00



Vyjma státních svátků a ostatních svátků ve smyslu zákona č. 245/2000 Sb., o státních svátcích, o ostatních svátcích, o významných dnech a o dnech pracovního klidu, ve znění pozdějších předpisů.

LEGENDA:


— HRANICE VYMEZENÉ OBLASTI A REGULOVANÉHO ÚSEKU (CELÁ VNITŘNÍ PLOCHA VYMEZENÉ OBLASTI TVOŘÍ REGULOVANÝ ÚSEK)

X-YY ČÍSLO VYMEZENÉ OBLASTI

Dornych NÁZEV ULICE

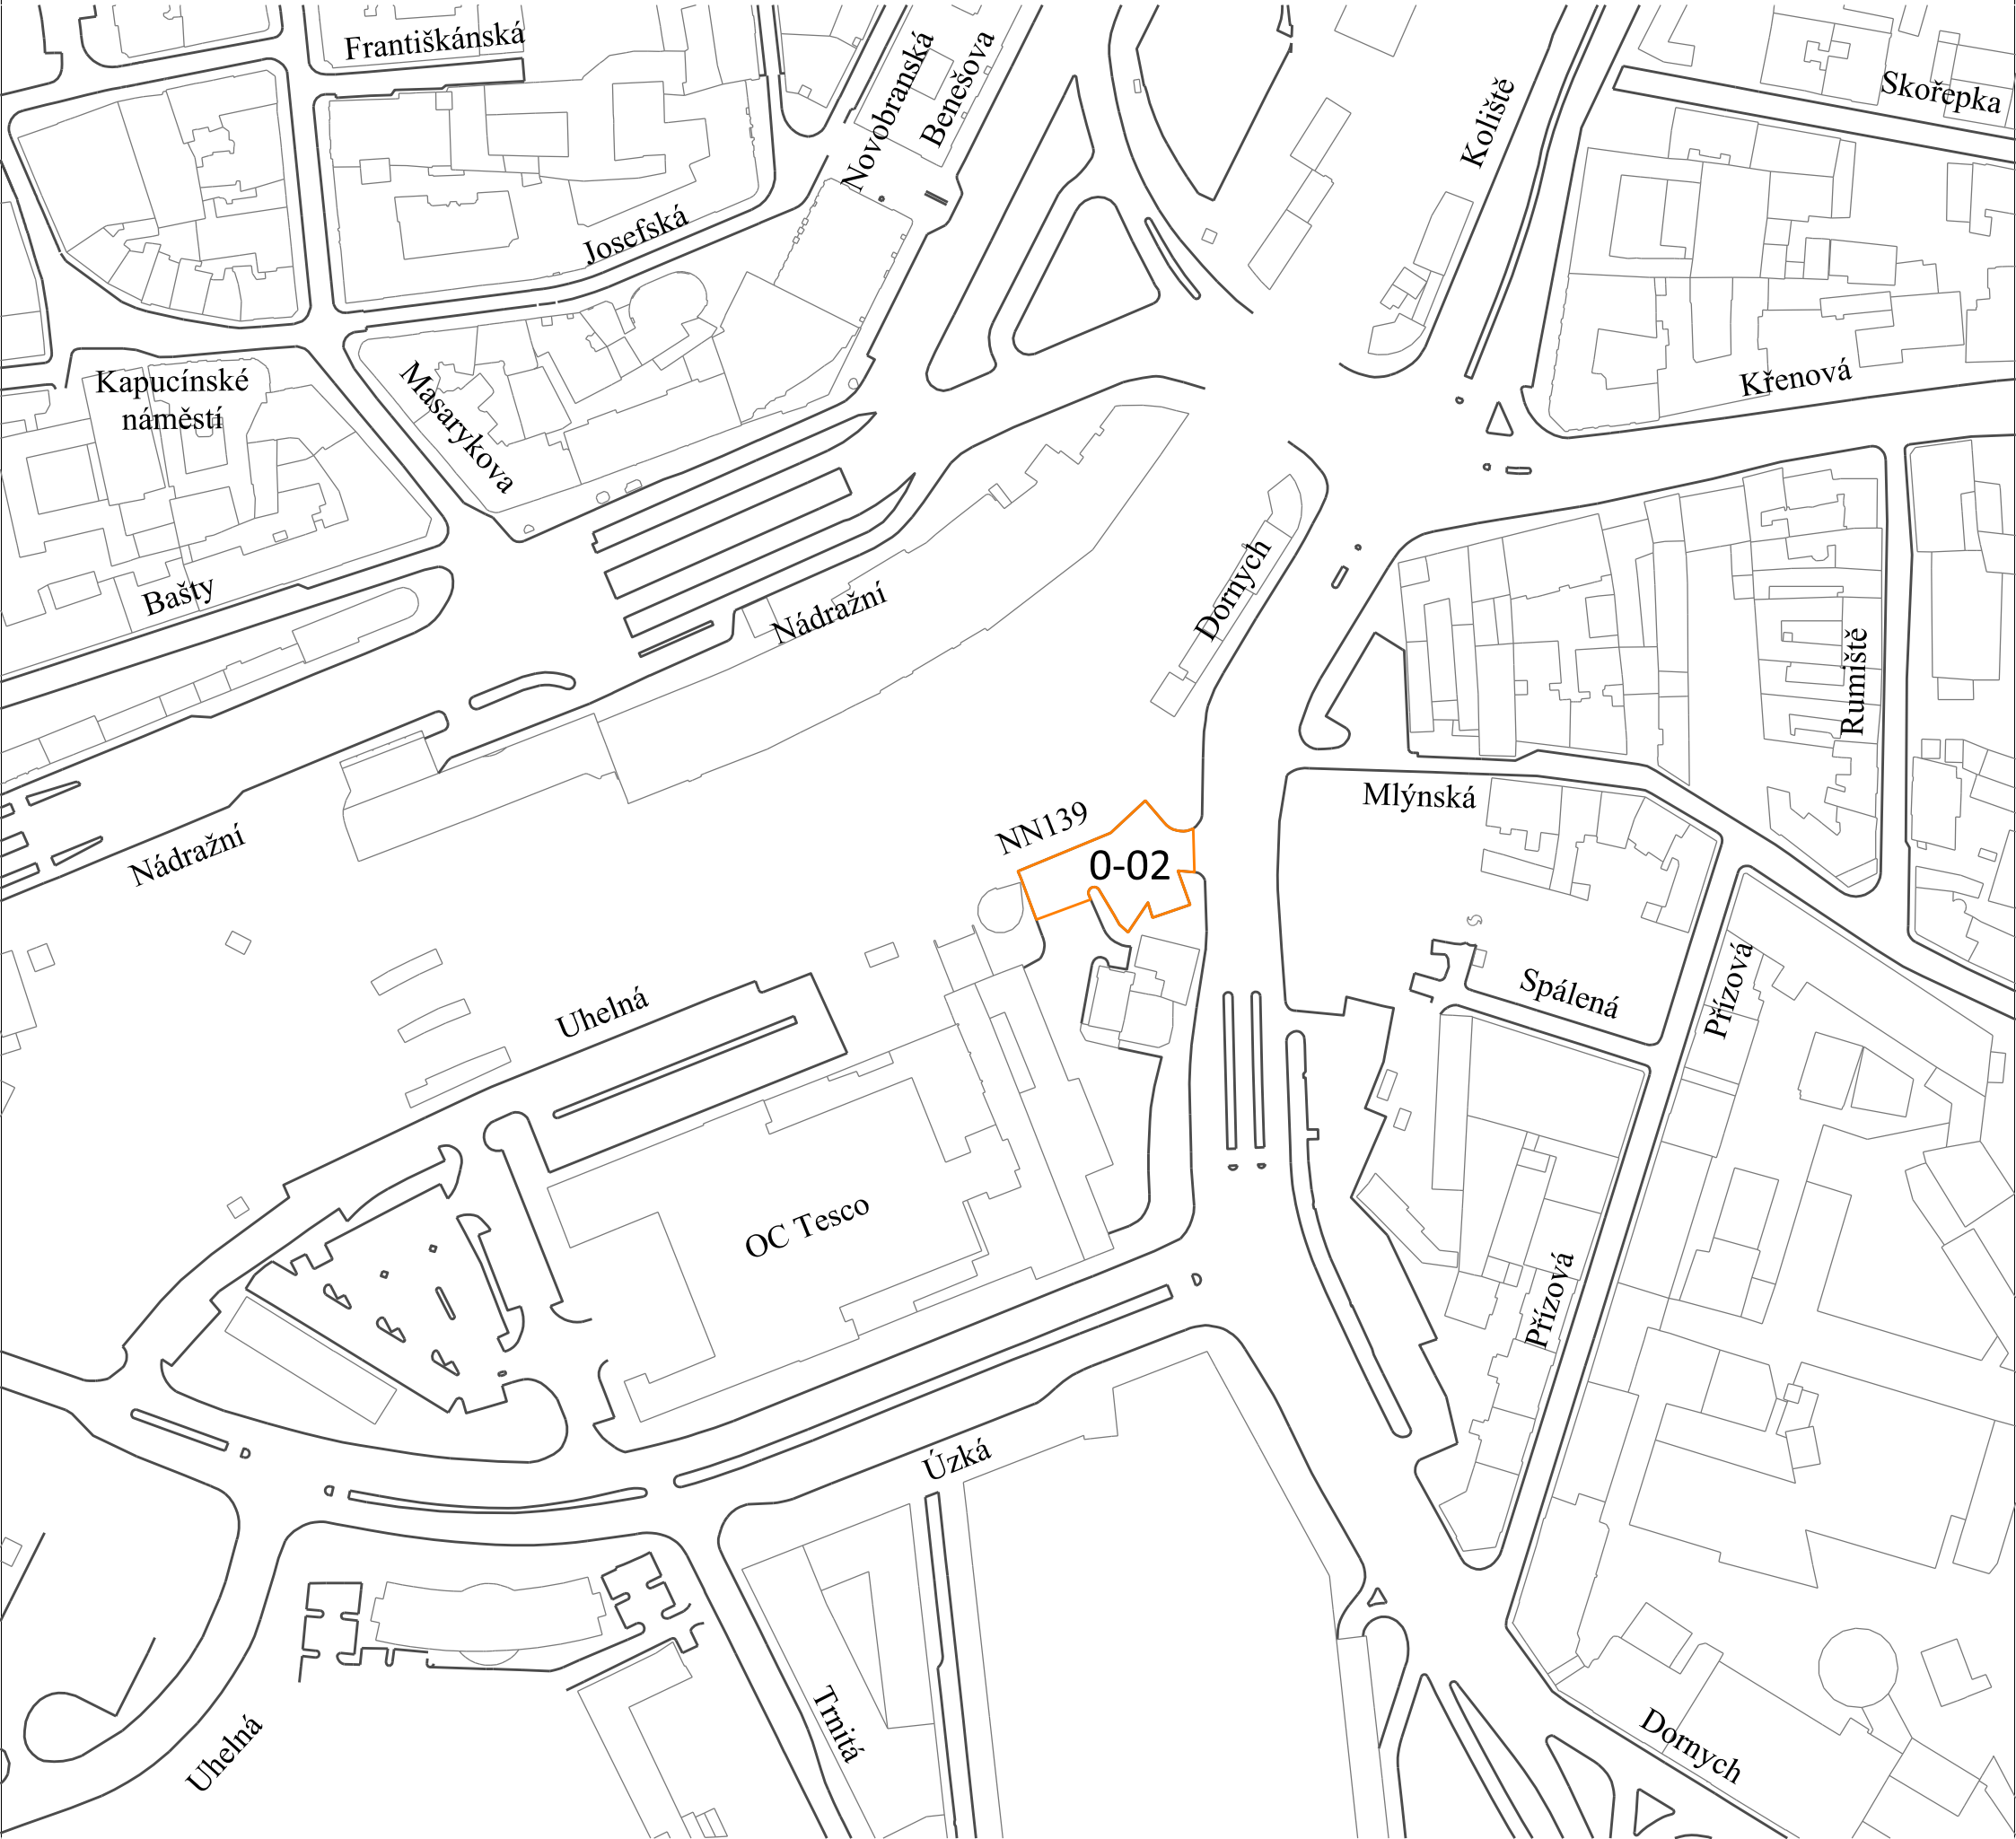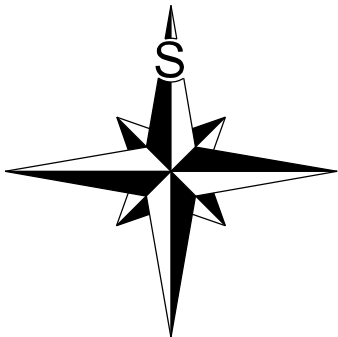

Vymezená oblast 0-03 a regulovaný úsek  
FORMÁT A3, MĚŘÍTKO 1:2000

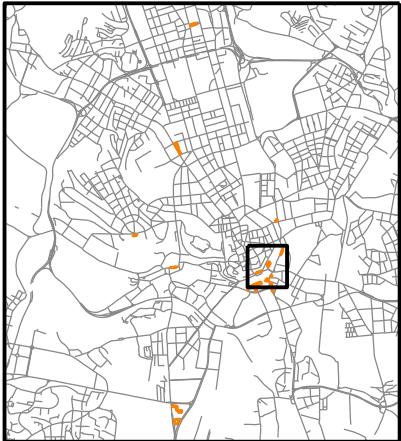

Časová regulace:

PO - PÁ 8:00 - 18:00  
SO 9:00 - 13:00


Vyjma státních svátků a ostatních svátků ve smyslu zákona č. 245/2000 Sb., o státních svátcích, o ostatních svátcích, o významných dnech a o dnech pracovního klidu, ve znění pozdějších předpisů.

LEGENDA:


— HRANICE VYMEZENÉ OBLASTI A REGULOVANÉHO ÚSEKU (CELÁ VNITŘNÍ PLOCHA VYMEZENÉ OBLASTI TVOŘÍ REGULOVANÝ ÚSEK)

X-YY ČÍSLO VYMEZENÉ OBLASTI

Benešova NÁZEV ULICE

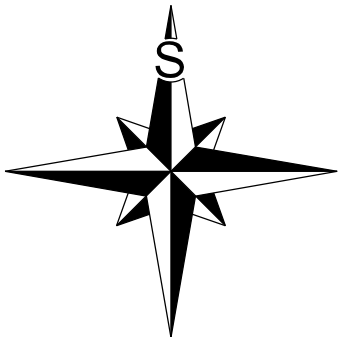

Vymezená oblast 0-04 a regulovaný úsek  
FORMÁT A3, MĚŘÍTKO 1:2000


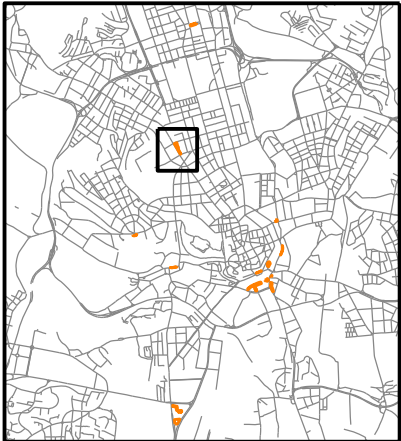


Časová regulace:  
PO - PÁ 8:00 - 16:30

Vyjma státních svátků a ostatních svátků ve smyslu zákona č. 245/2000 Sb.,  
o státních svátcích, o ostatních svátcích, o významných dnech  
a o dnech pracovního klidu, ve znění pozdějších předpisů.

LEGENDA:

- HRANICE VYMEZENÉ OBLASTI A REGULOVANÉHO ÚSEKU (CELÁ VNITŘNÍ PLOCHA VYMEZENÉ OBLASTI TVOŘÍ REGULOVANÝ ÚSEK)
- X-YY ČÍSLO VYMEZENÉ OBLASTI
- Veveří NÁZEV ULICE

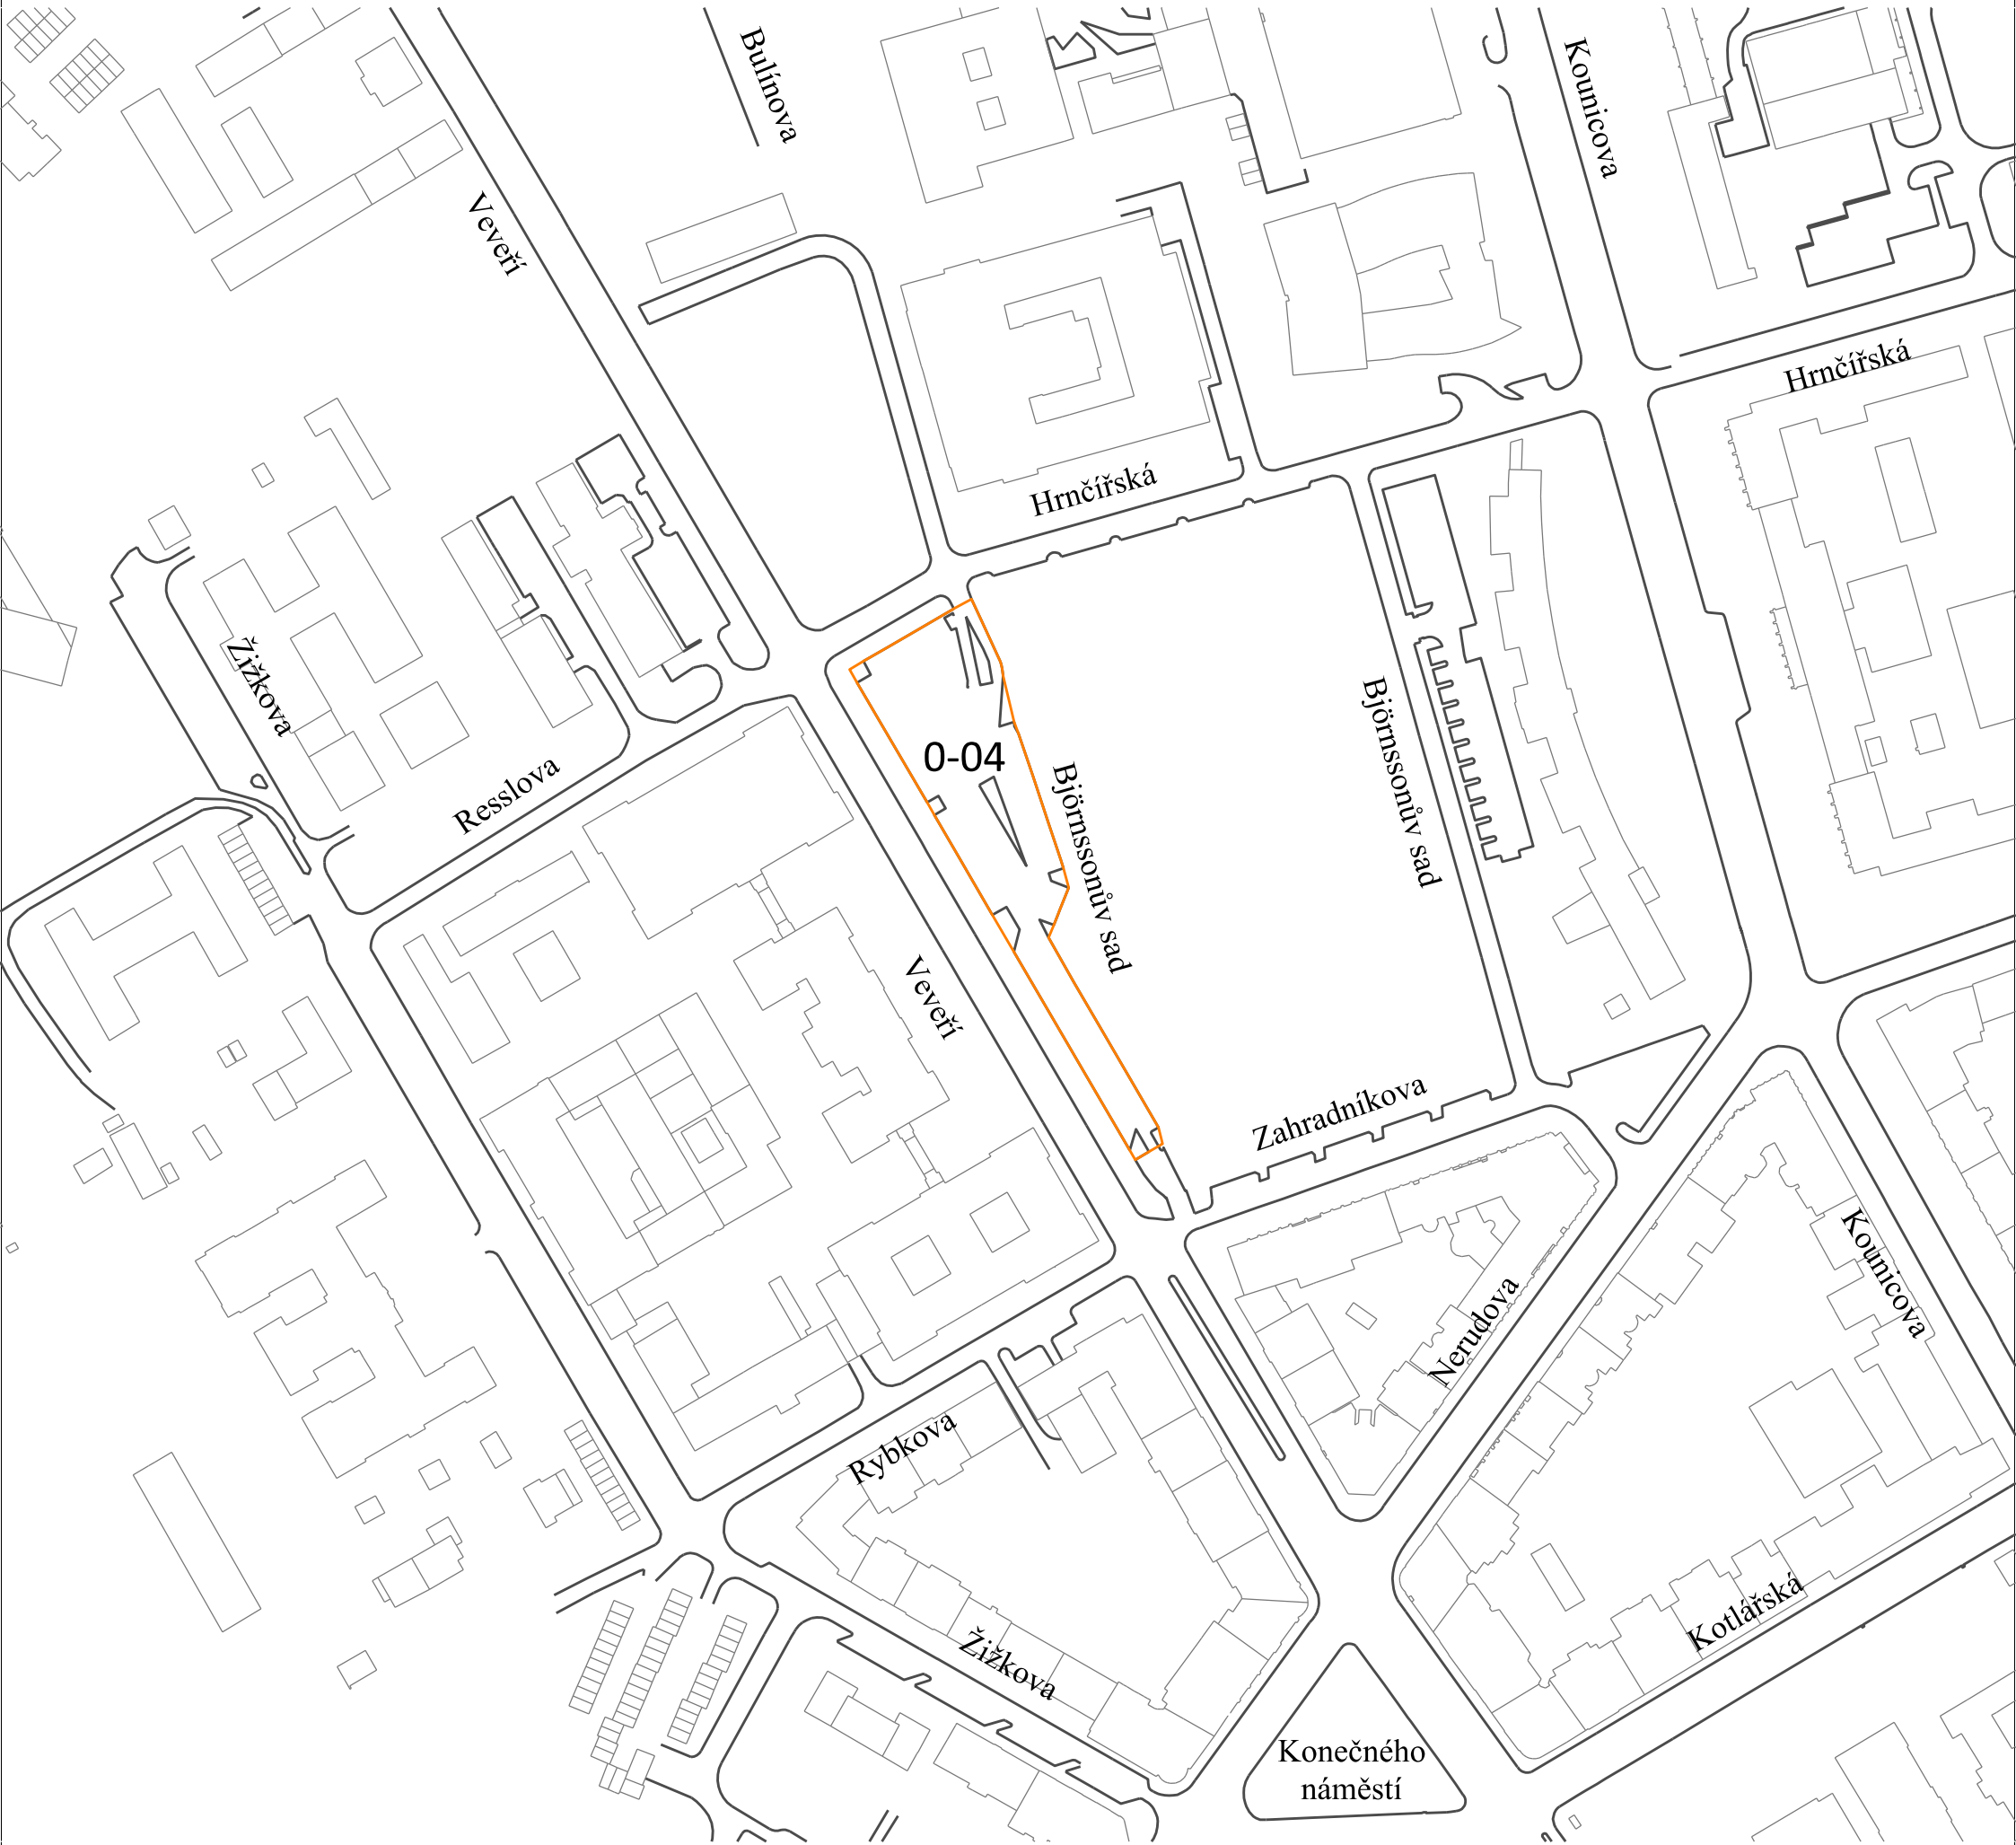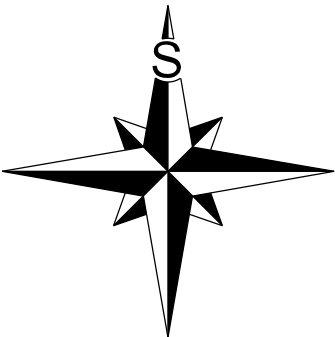

Vymezená oblast 0-05 a regulovaný úsek

FORMÁT A3, MĚŘÍTKO 1:2000

Časová regulace:


PO - NE     0:00 - 24:00



- LEGENDA:
- HRANICE VYMEZENÉ OBLASTI A REGULOVANÉHO ÚSEKU (CELÁ VNITŘNÍ PLOCHA VYMEZENÉ OBLASTI TVOŘÍ REGULOVANÝ ÚSEK)
- X-YY

ČÍSLO VYMEZENÉ OBLASTI
- Heršpická

NÁZEV ULICE

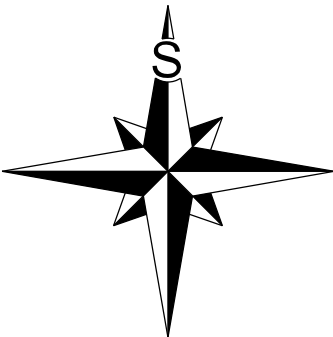

Vymezená oblast 0-06 a regulovaný úsek  
FORMÁT A3, MĚŘÍTKO 1:2000

Časová regulace:  
PO - NE 0:00 - 23:00



- LEGENDA:



HRANICE VYMEZENÉ OBLASTI A REGULOVANÉHO ÚSEKU (CELÁ VNITŘNÍ PLOCHA VYMEZENÉ OBLASTI TVOŘÍ REGULOVANÝ ÚSEK)

X-YY


ČÍSLO VYMEZENÉ OBLASTI

Londýnské náměstí

NÁZEV ULICE

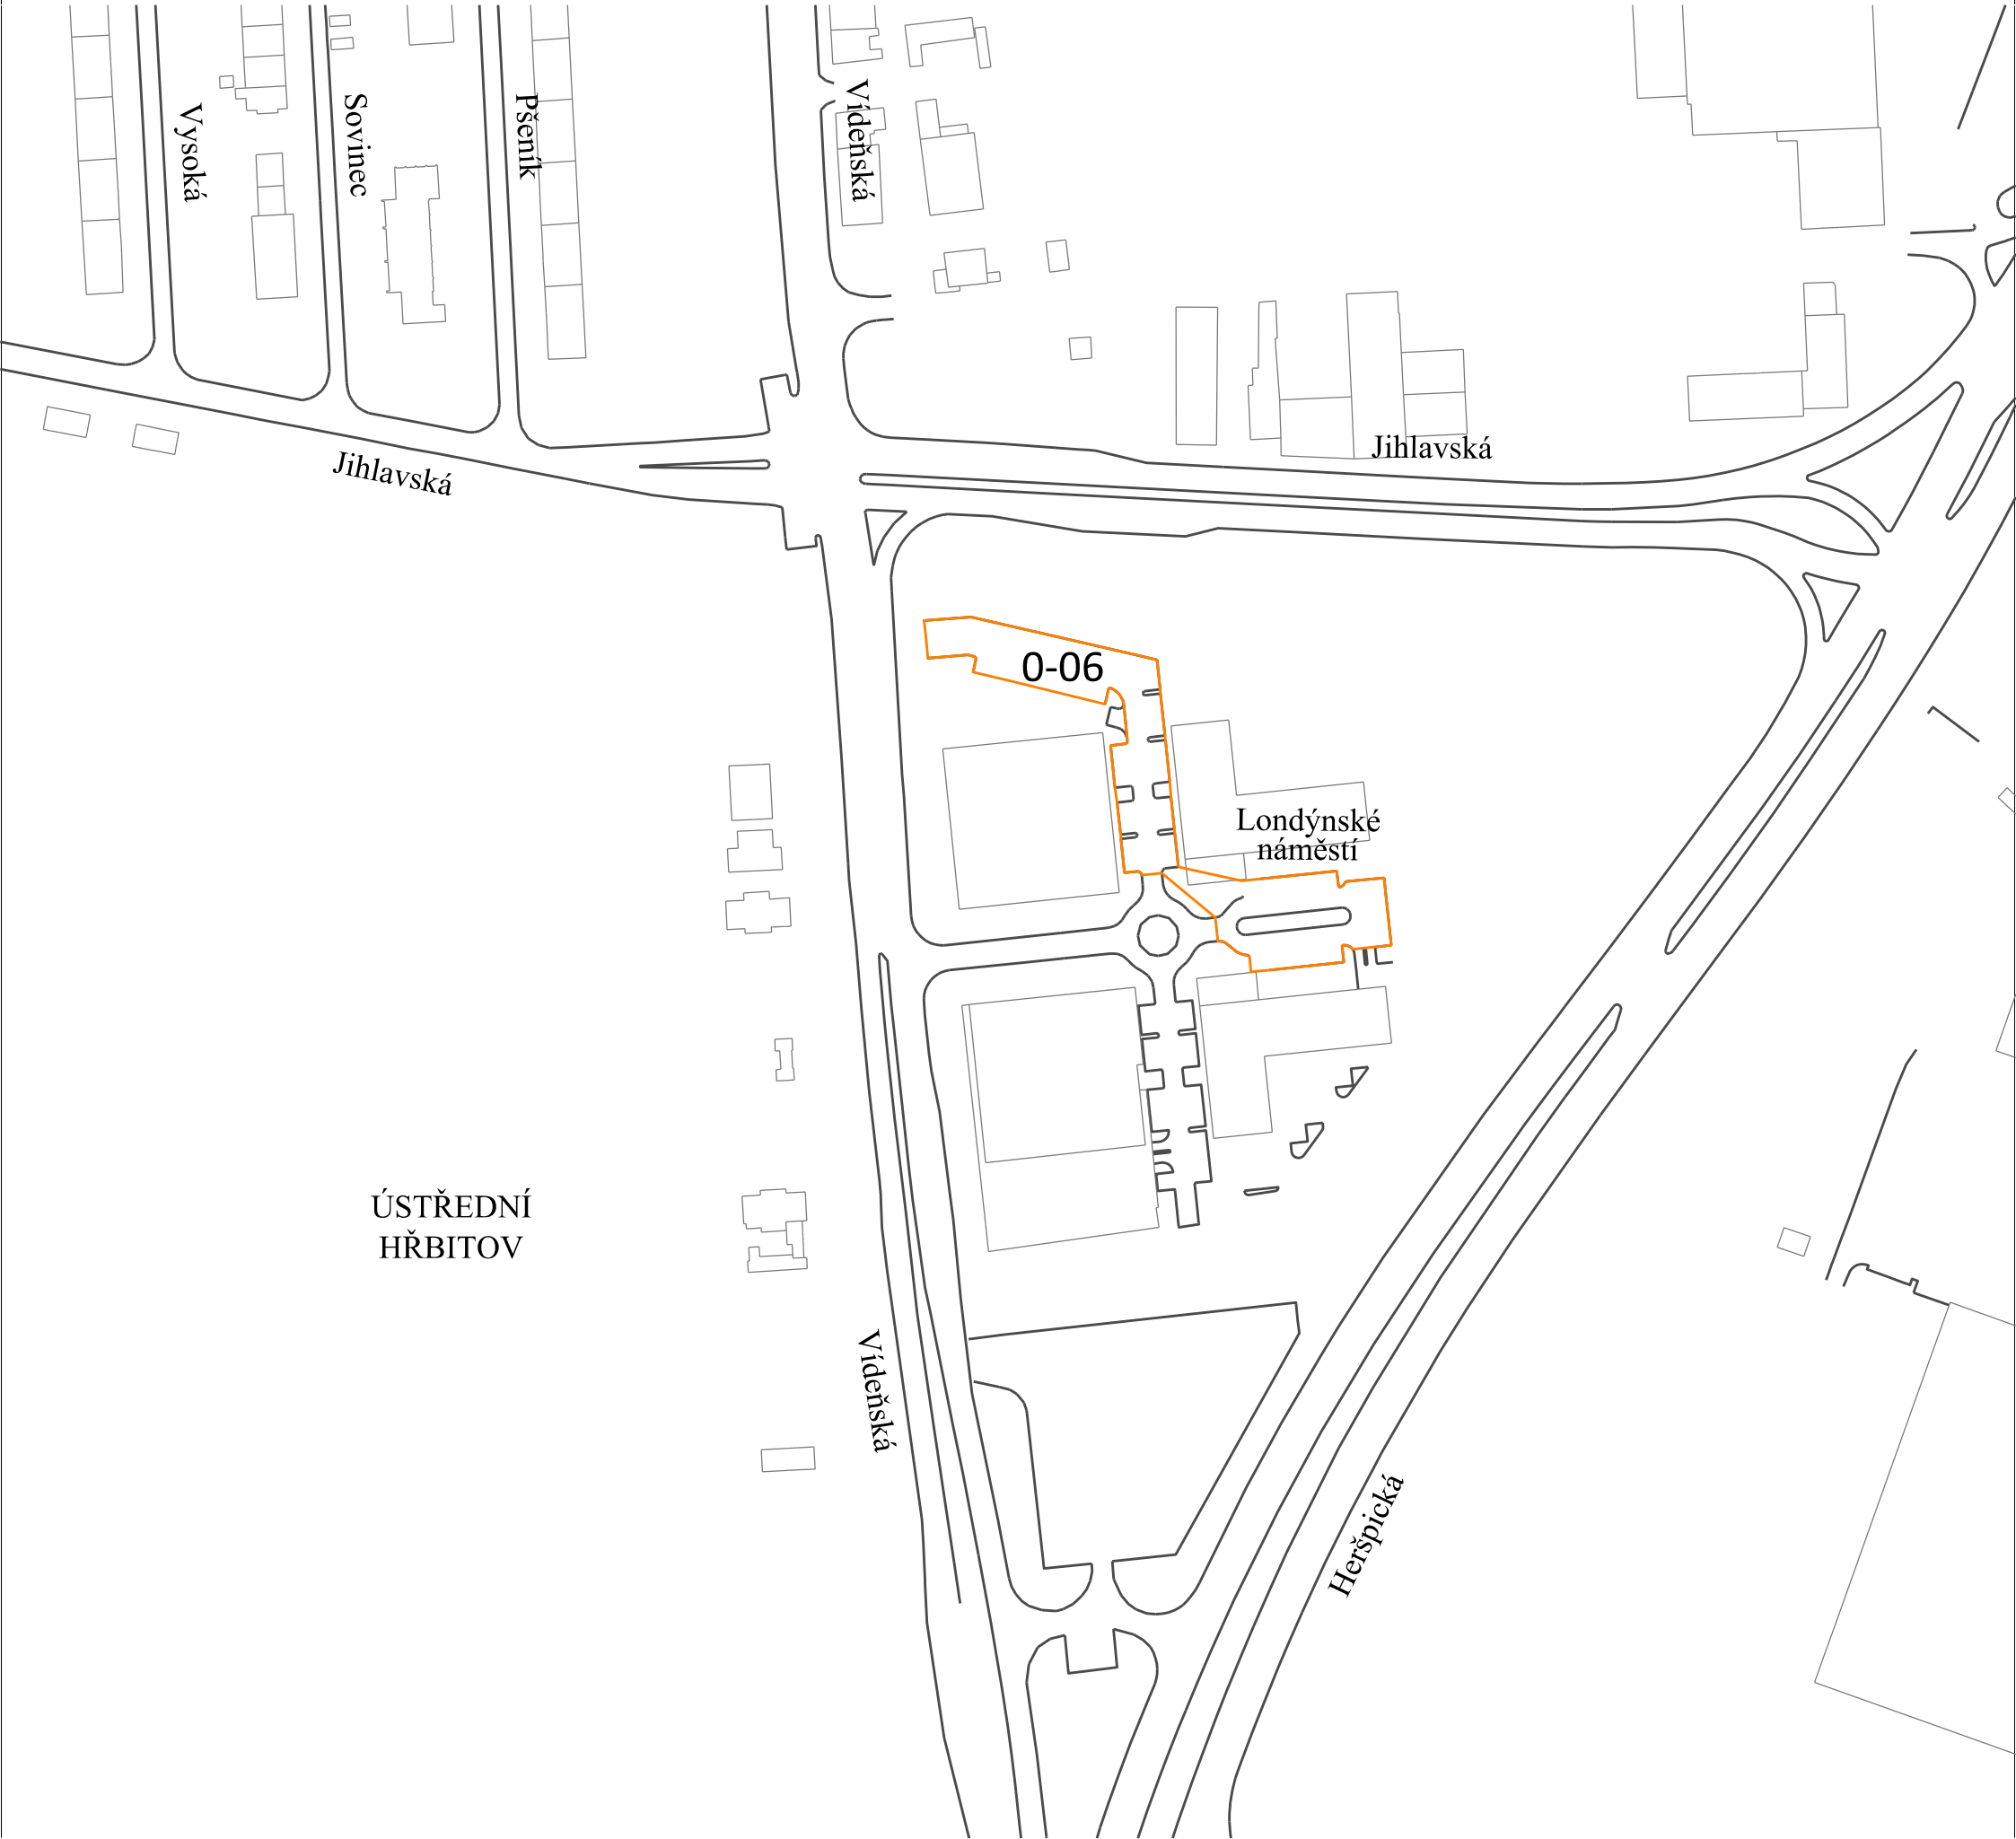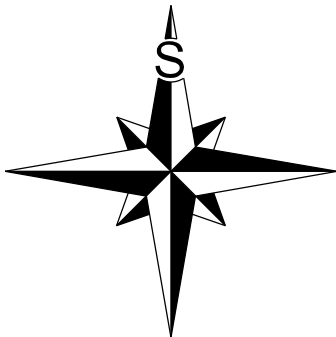

Vymezená oblast 0-07 a regulovaný úsek  
FORMÁT A3, MĚŘÍTKO 1:2000

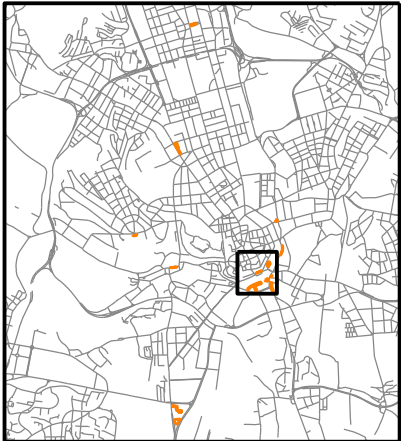

Časová regulace:

PO - PÁ 7:00 - 22:00  
SO 9:00 - 13:00



Vyjma státních svátků a ostatních svátků ve smyslu zákona č. 245/2000 Sb., o státních svátcích, o ostatních svátcích, o významných dnech a o dnech pracovního klidu, ve znění pozdějších předpisů.

LEGENDA:

— HRANICE VYMEZENÉ OBLASTI A REGULOVANÉHO ÚSEKU (CELÁ VNITŘNÍ PLOCHA VYMEZENÉ OBLASTI TVOŘÍ REGULOVANÝ ÚSEK)

X-YY ČÍSLO VYMEZENÉ OBLASTI

Nádražní NÁZEV ULICE

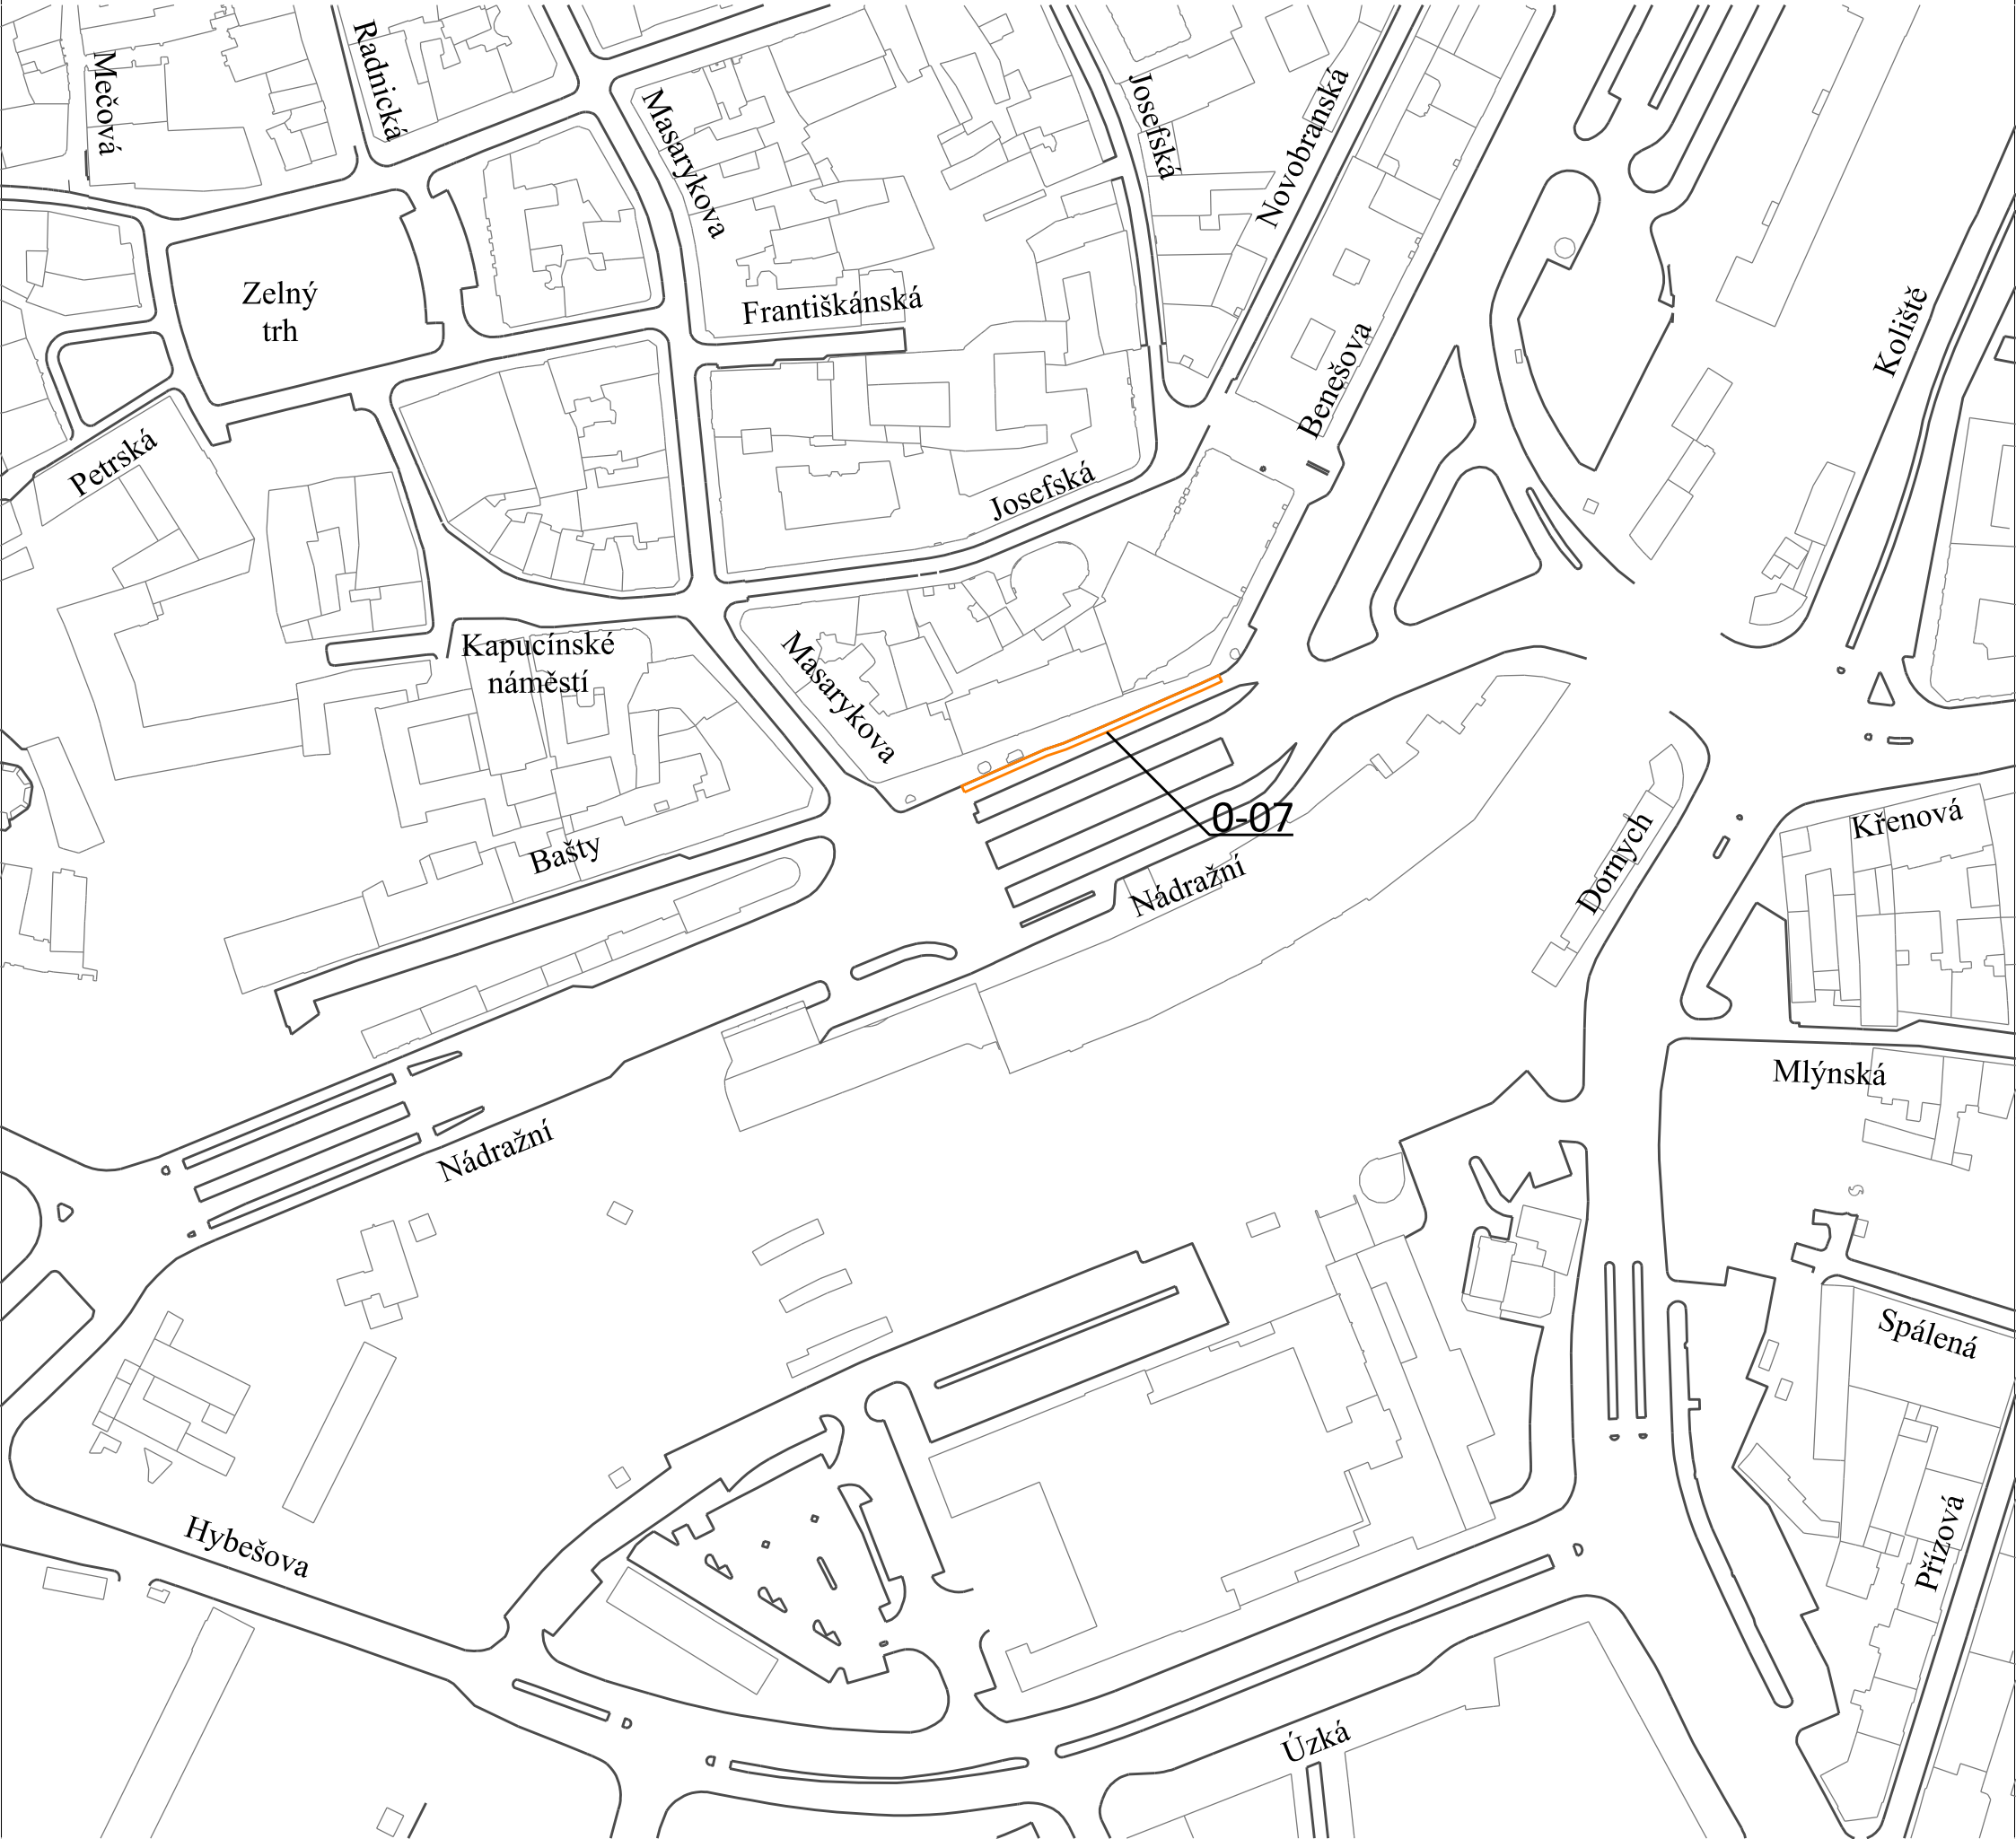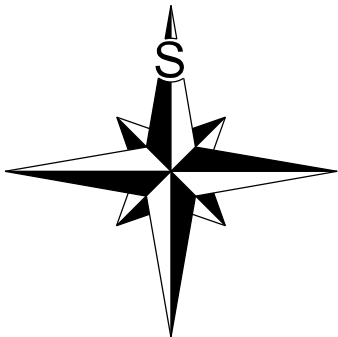

Vymezená oblast 0-08 a regulovaný úsek  
FORMÁT A3, MĚŘÍTKO 1:2000



Časová regulace:  
PO - PÁ 8:00 - 18:00  
SO 9:00 - 13:00  
Vyjma státních svátků a ostatních svátků ve smyslu zákona č. 245/2000 Sb.,  
o státních svátcích, o ostatních svátcích, o významných dnech  
a o dnech pracovního klidu, ve znění pozdějších předpisů.

LEGENDA:

HRANICE VYMEZENÉ OBLASTI A REGULOVANÉHO ÚSEKU (CELÁ  
VNITŘNÍ PLOCHA VYMEZENÉ OBLASTI TVOŘÍ REGULOVANÝ ÚSEK)

X-YY

ČÍSLO VYMEZENÉ OBLASTI

Husitská

NÁZEV ULICE

Datum nabytí účinnosti: 30. 9. 2019

Strana 9 (celkem 15)

Vymezená oblast 0-09 a regulovaný úsek  
FORMÁT A3, MĚŘÍTKO 1:2000



Časová regulace:

PO - PÁ 8:00 - 18:00



Vyjma státních svátků a ostatních svátků ve smyslu zákona č. 245/2000 Sb., o státních svátcích, o ostatních svátcích, o významných dnech a o dnech pracovního klidu, ve znění pozdějších předpisů.

LEGENDA:


— HRANICE VYMEZENÉ OBLASTI A REGULOVANÉHO ÚSEKU (CELÁ VNITŘNÍ PLOCHA VYMEZENÉ OBLASTI TVOŘÍ REGULOVANÝ ÚSEK)

X-YY ČÍSLO VYMEZENÉ OBLASTI

Vaňkovo náměstí NÁZEV ULICE

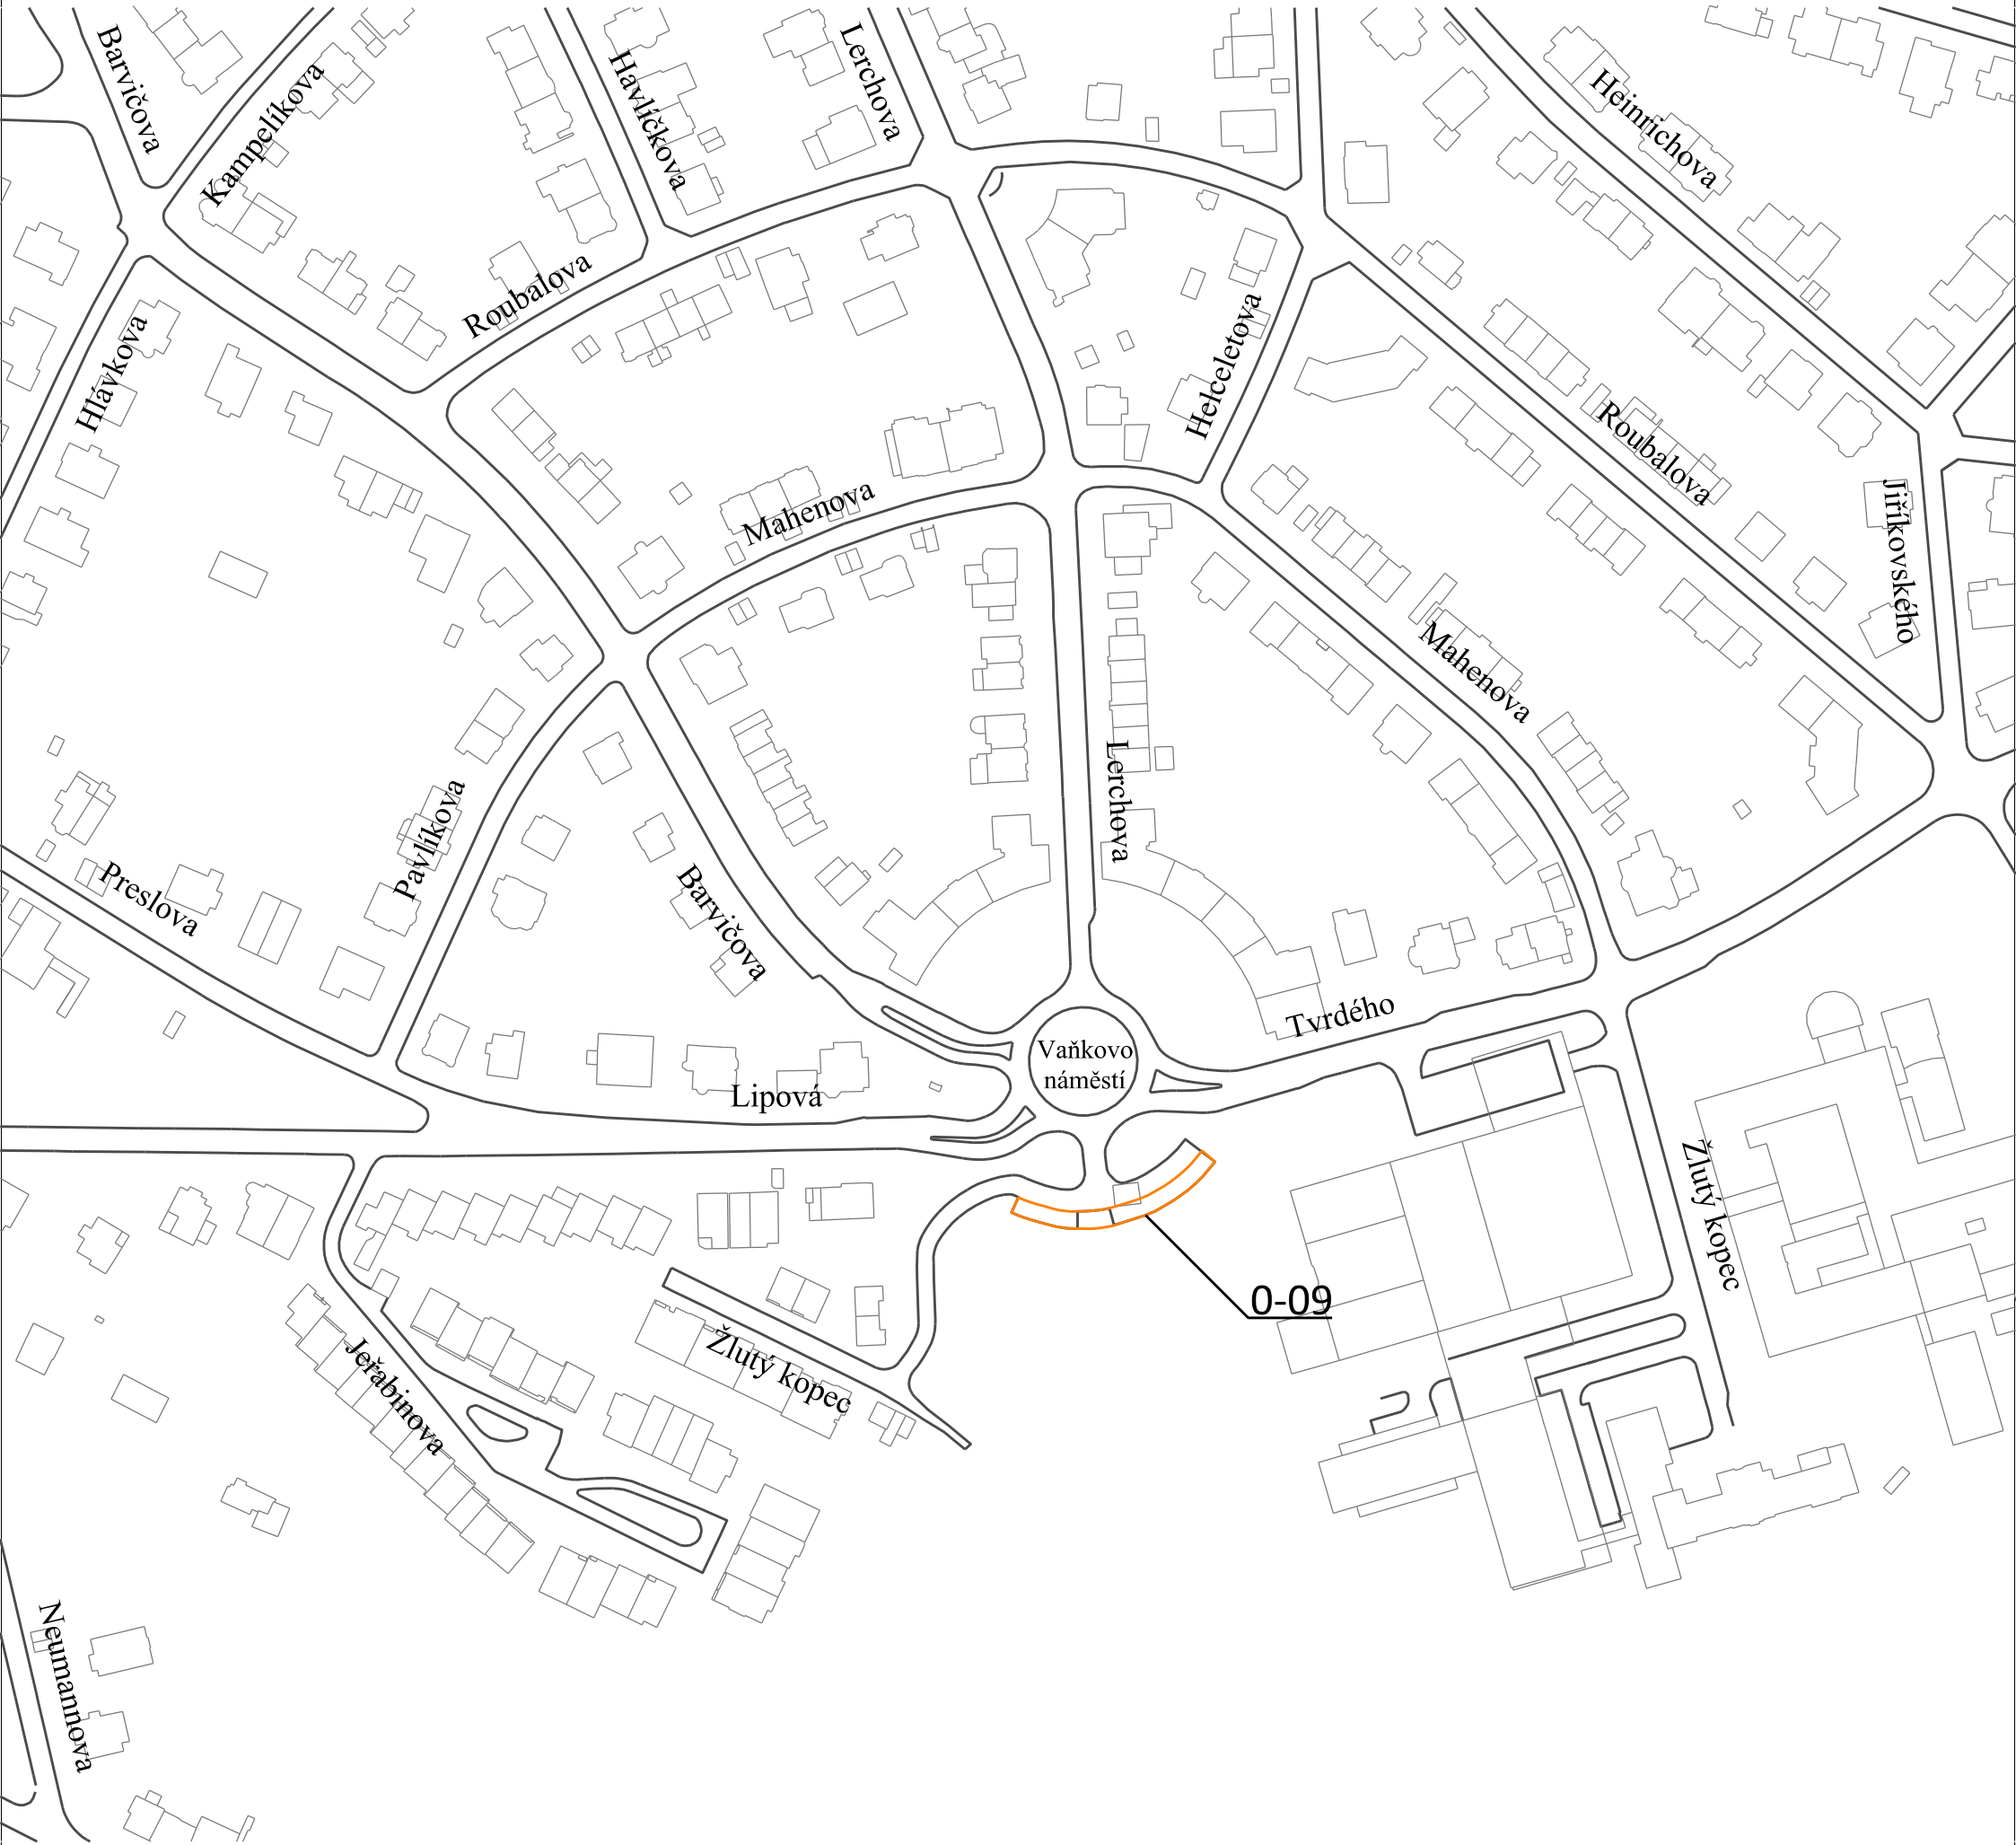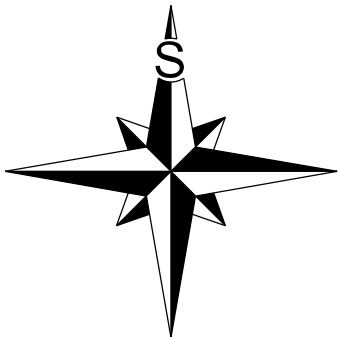

Vymezená oblast 0-10 a regulovaný úsek  
FORMÁT A3, MĚŘÍTKO 1:2000

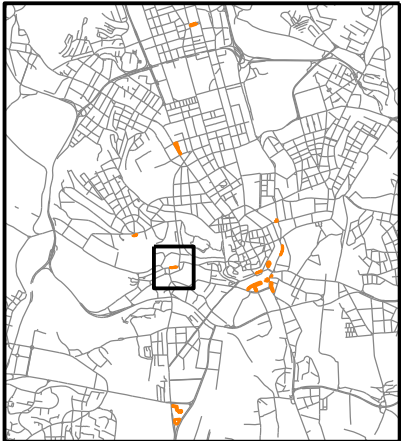

Časová regulace:

PO - PÁ 8:00 - 18:00  
SO 9:00 - 13:00


Vyjma státních svátků a ostatních svátků ve smyslu zákona č. 245/2000 Sb., o státních svátcích, o ostatních svátcích, o významných dnech a o dnech pracovního klidu, ve znění pozdějších předpisů.

LEGENDA:


— HRANICE VYMEZENÉ OBLASTI A REGULOVANÉHO ÚSEKU (CELÁ VNITŘNÍ PLOCHA VYMEZENÉ OBLASTI TVOŘÍ REGULOVANÝ ÚSEK)

X-YY ČÍSLO VYMEZENÉ OBLASTI

Mendlovo náměstí NÁZEV ULICE

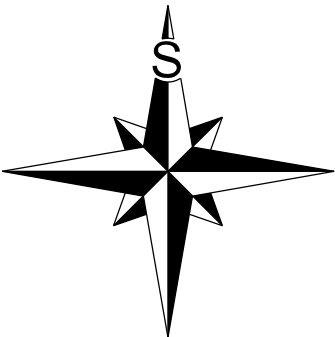

Vymezená oblast 0-11 a regulovaný úsek  
FORMÁT A3, MĚŘÍTKO 1:2000

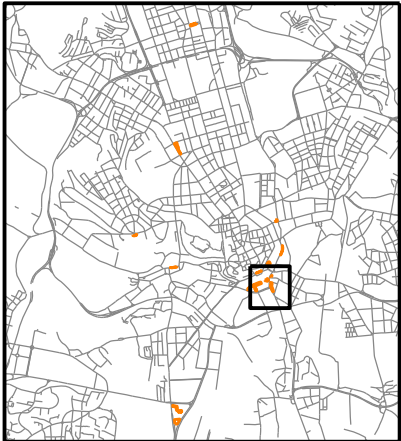

Časová regulace:

PO - PÁ 8:00 - 18:00  
SO 9:00 - 13:00



Vyjma státních svátků a ostatních svátků ve smyslu zákona č. 245/2000 Sb., o státních svátcích, o ostatních svátcích, o významných dnech a o dnech pracovního klidu, ve znění pozdějších předpisů.

LEGENDA:


— HRANICE VYMEZENÉ OBLASTI A REGULOVANÉHO ÚSEKU (CELÁ VNITŘNÍ PLOCHA VYMEZENÉ OBLASTI TVOŘÍ REGULOVANÝ ÚSEK)

X-YY ČÍSLO VYMEZENÉ OBLASTI

Dornych NÁZEV ULICE

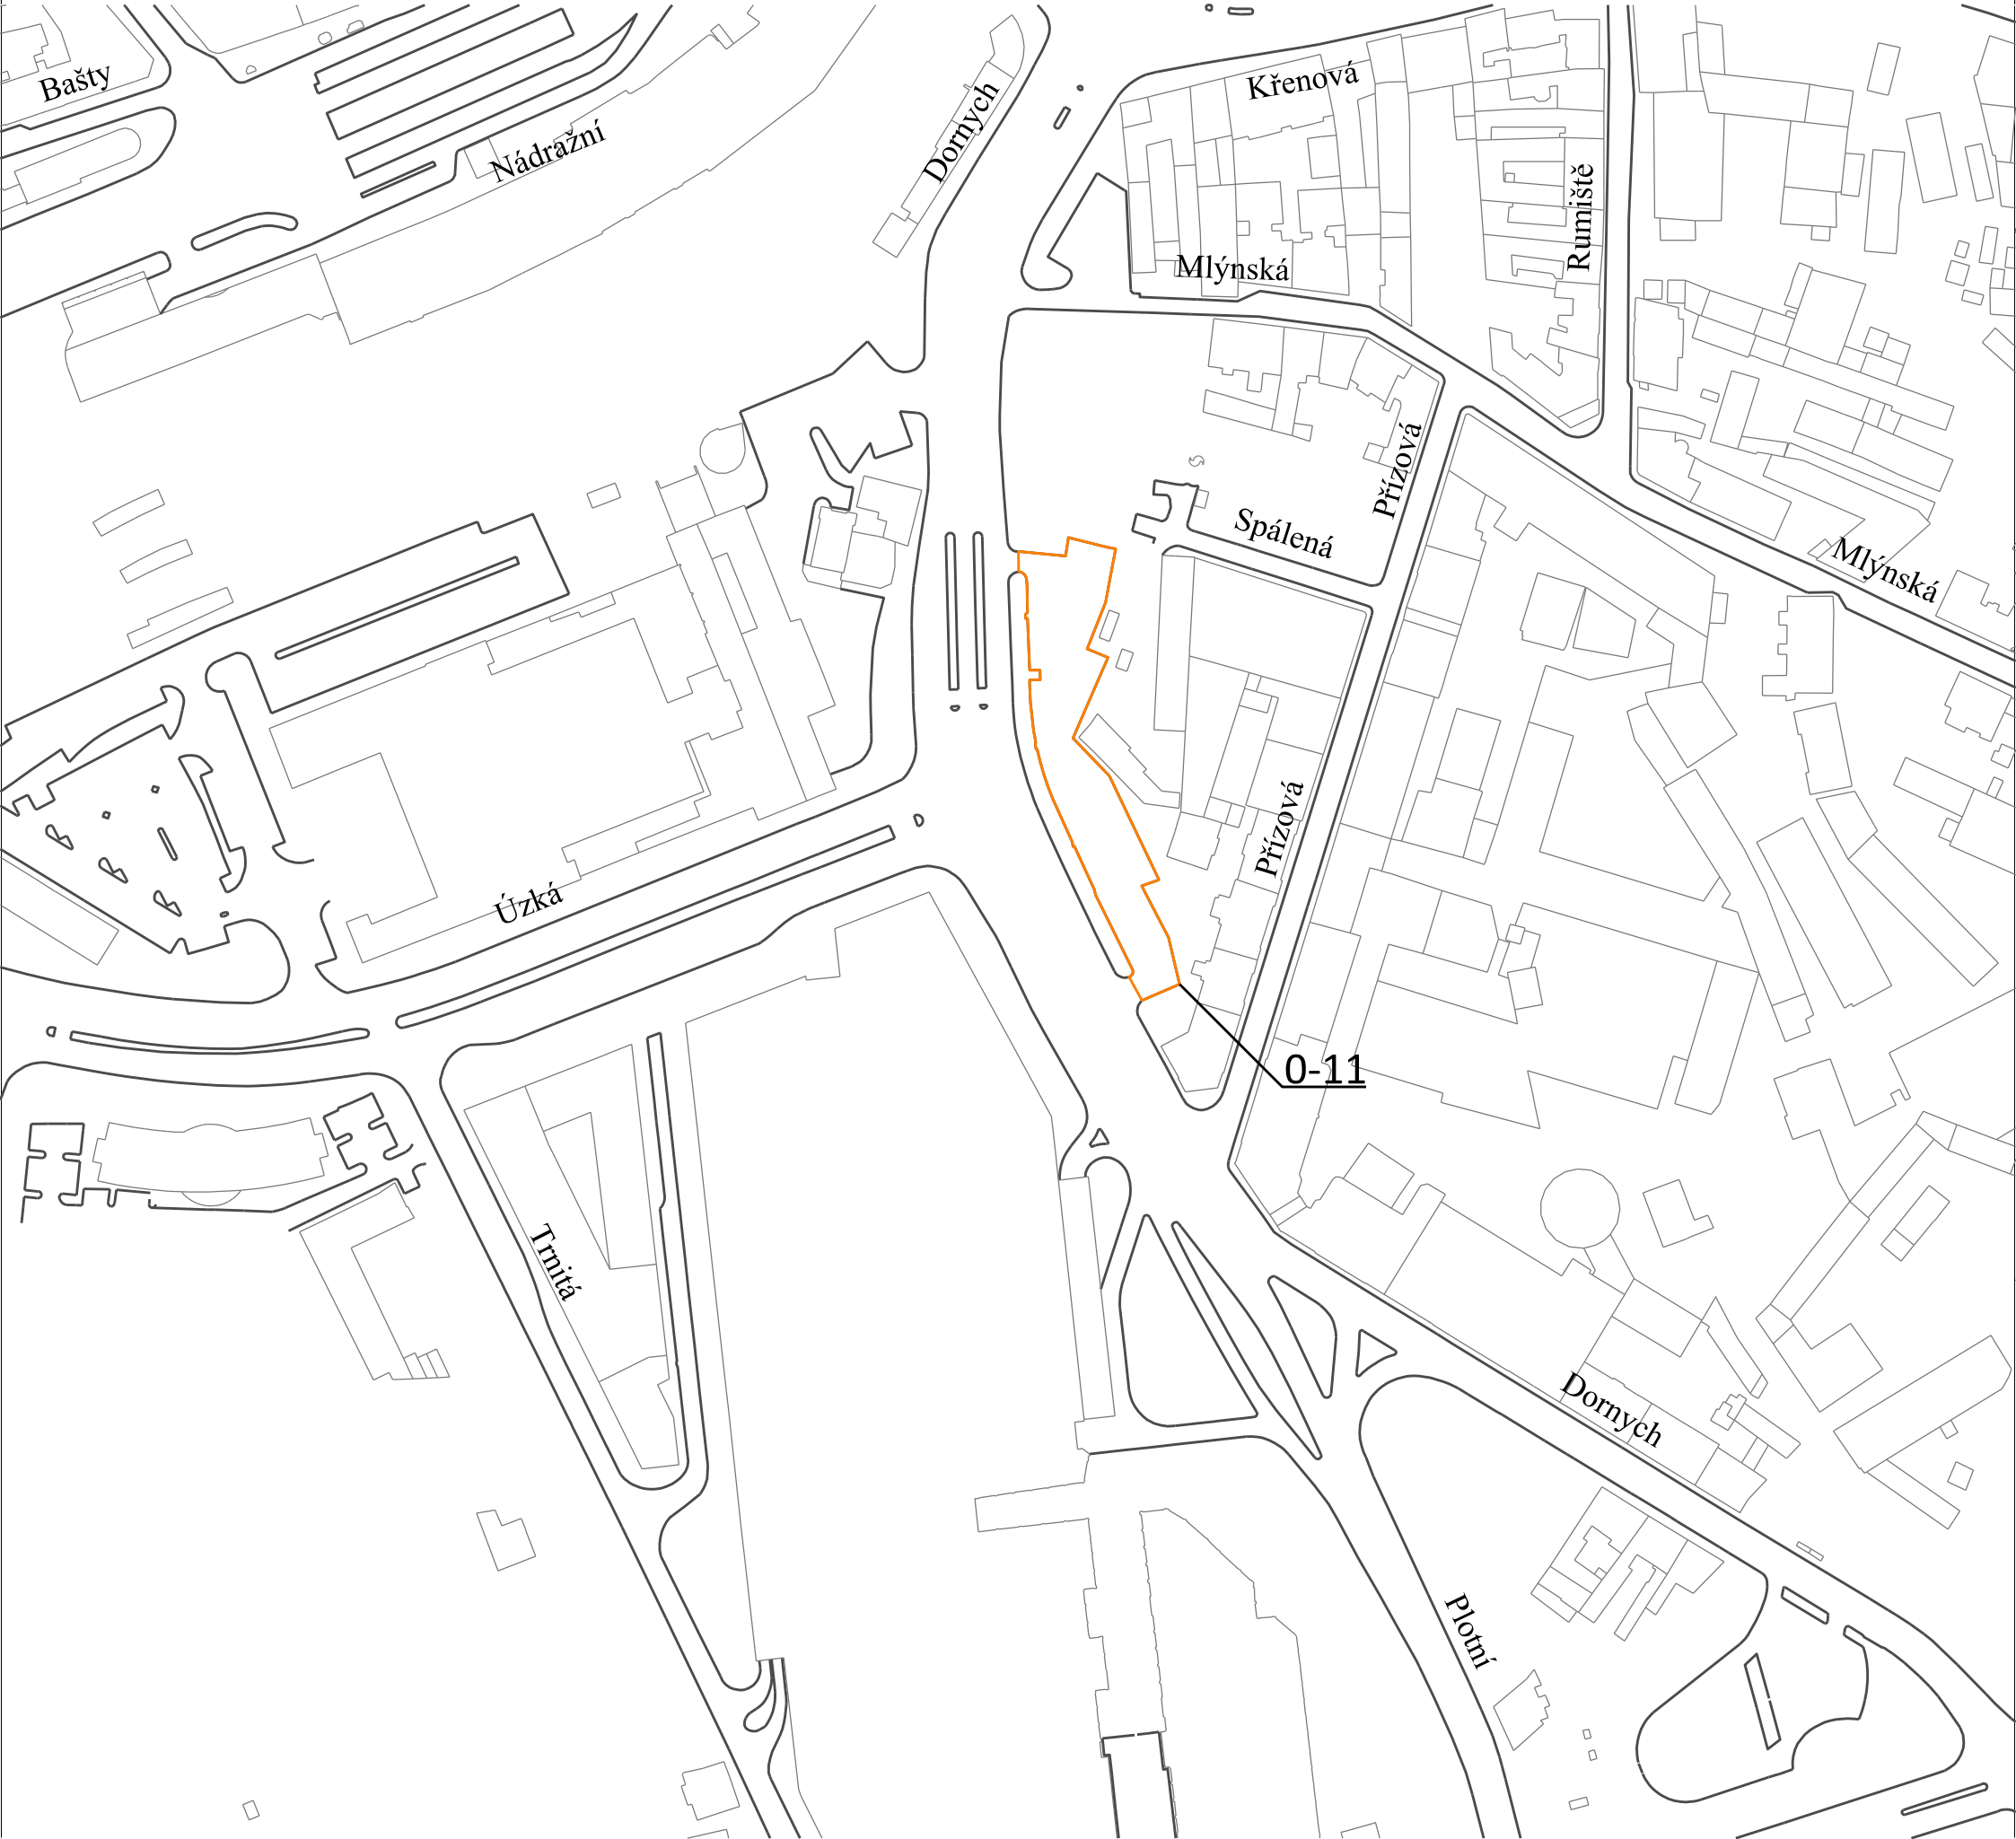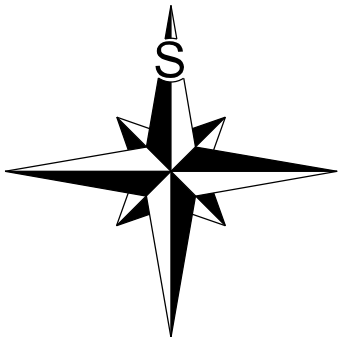

Vymezená oblast 0-12 a regulovaný úsek  
FORMÁT A3, MĚŘÍTKO 1:2000

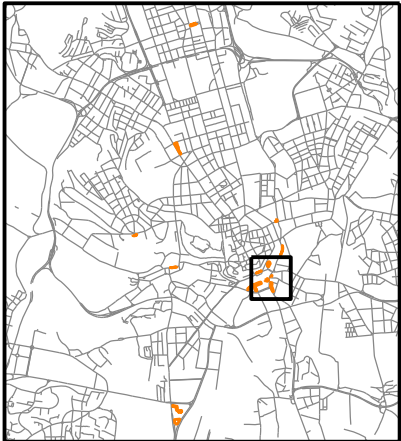

Časová regulace:

PO - PÁ 8:00 - 18:00  
SO 9:00 - 13:00



Vyjma státních svátků a ostatních svátků ve smyslu zákona č. 245/2000 Sb., o státních svátcích, o ostatních svátcích, o významných dnech a o dnech pracovního klidu, ve znění pozdějších předpisů.

LEGENDA:


— HRANICE VYMEZENÉ OBLASTI A REGULOVANÉHO ÚSEKU (CELÁ VNITŘNÍ PLOCHA VYMEZENÉ OBLASTI TVOŘÍ REGULOVANÝ ÚSEK)

X-YY ČÍSLO VYMEZENÉ OBLASTI

Mlýnská NÁZEV ULICE

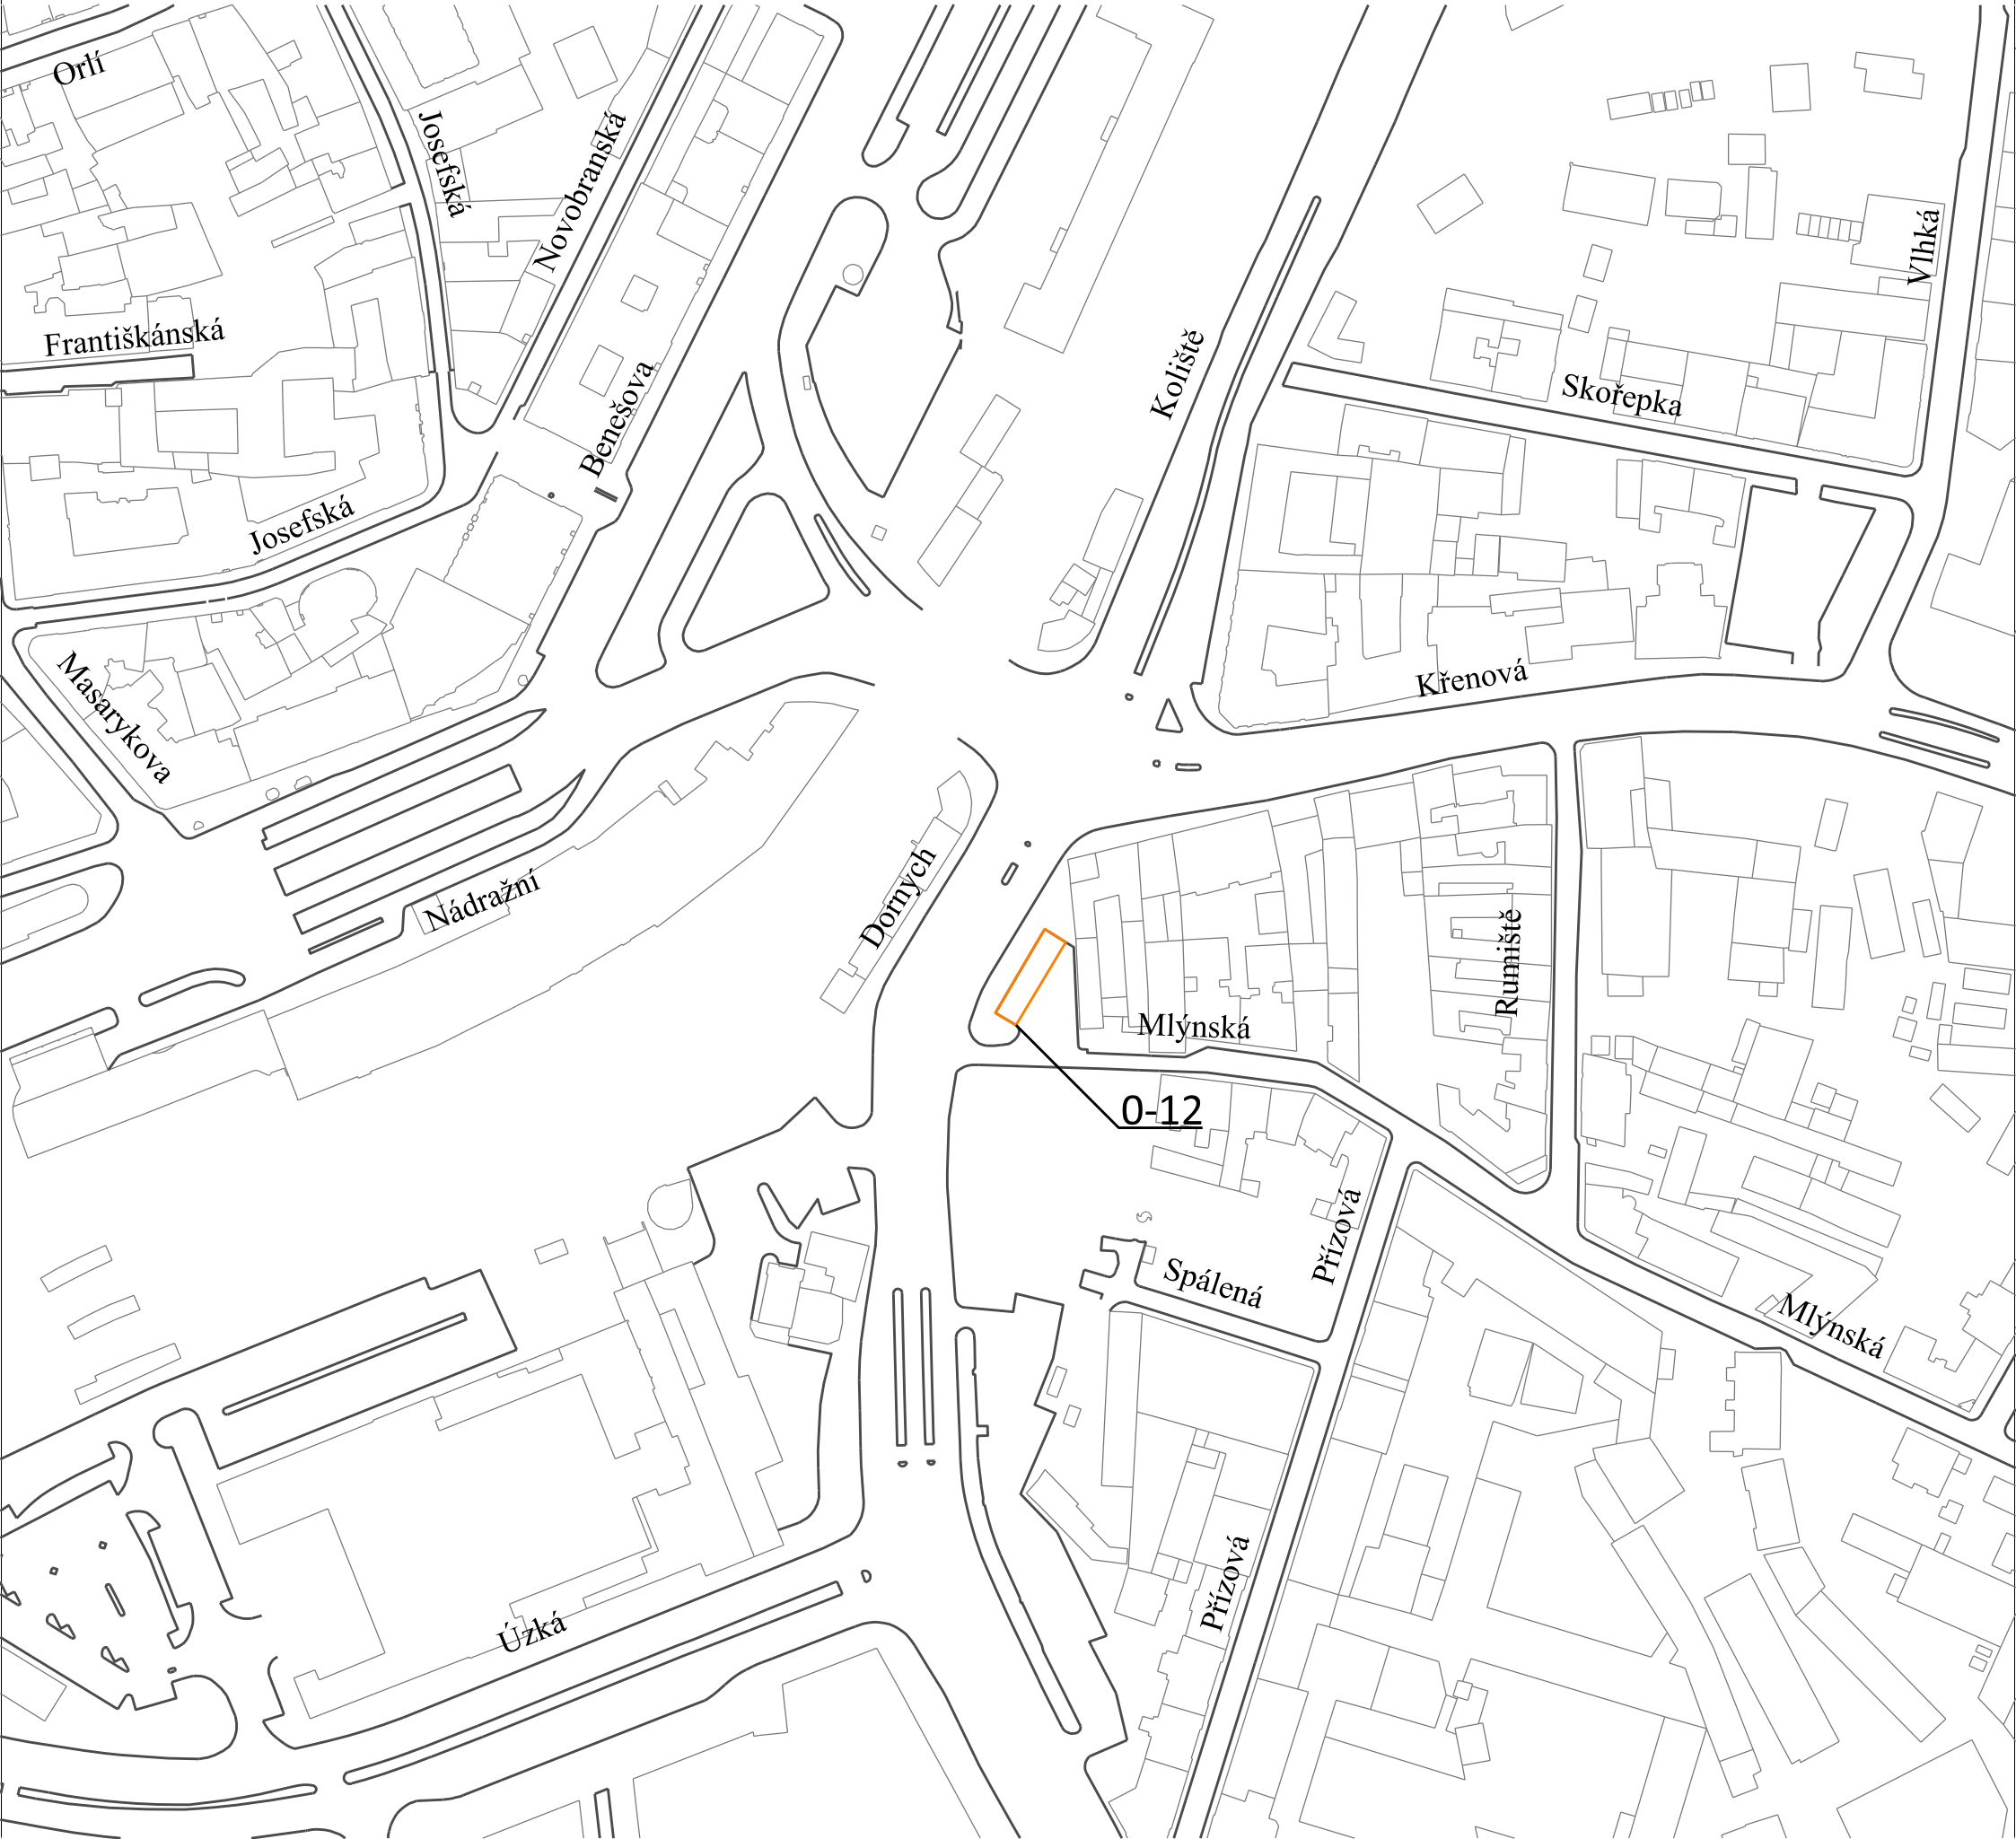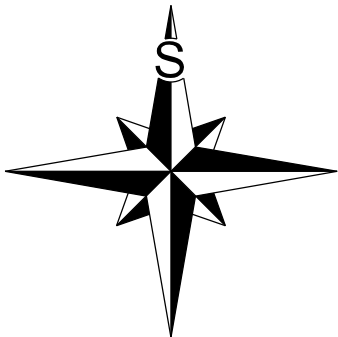

Vymezená oblast 0-13 a regulovaný úsek  
FORMÁT A3, MĚŘÍTKO 1:2000

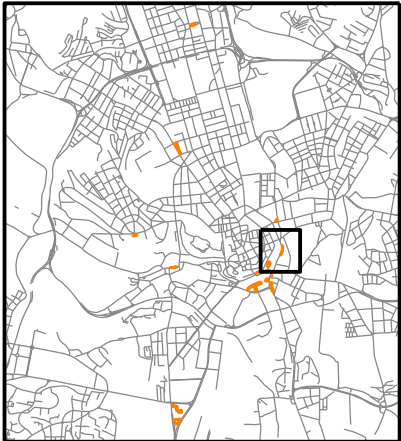

Časová regulace:

PO - PÁ 8:00 - 18:00  
SO 9:00 - 13:00


Vyjma státních svátků a ostatních svátků ve smyslu zákona č. 245/2000 Sb.,  
o státních svátcích, o ostatních svátcích, o významných dnech  
a o dnech pracovního klidu, ve znění pozdějších předpisů.

LEGENDA:


— HRANICE VYMEZENÉ OBLASTI A REGULOVANÉHO ÚSEKU (CELÁ  
VNITŘNÍ PLOCHA VYMEZENÉ OBLASTI TVOŘÍ REGULOVANÝ ÚSEK)

X-YY ČÍSLO VYMEZENÉ OBLASTI

Koliště NÁZEV ULICE

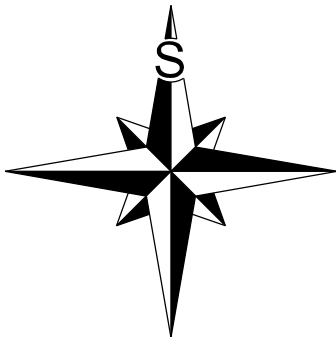

Vymezená oblast 0-14 a regulovaný úsek  
FORMÁT A3, MĚŘÍTKO 1:2000

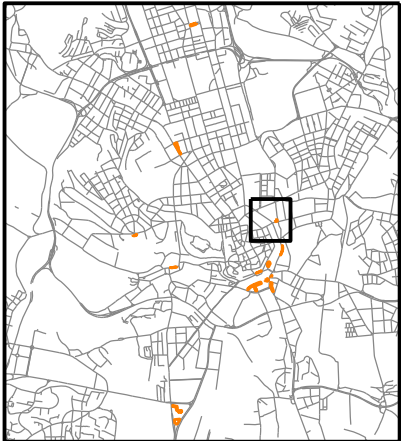

Časová regulace:

PO - PÁ 8:00 - 18:00  
SO 9:00 - 13:00

Vyjma státních svátků a ostatních svátků ve smyslu zákona č. 245/2000 Sb., o státních svátcích, o ostatních svátcích, o významných dnech a o dnech pracovního klidu, ve znění pozdějších předpisů.

LEGENDA:

— HRANICE VYMEZENÉ OBLASTI A REGULOVANÉHO ÚSEKU (CELÁ VNITŘNÍ PLOCHA VYMEZENÉ OBLASTI TVOŘÍ REGULOVANÝ ÚSEK)

X-YY ČÍSLO VYMEZENÉ OBLASTI

Bratislavská NÁZEV ULICE

