

PŘÍLOHA Č. 2 - 27:

MĚSTSKÁ ČÁST JEHNICE 27



GRAFICKÁ A TABULKOVÁ ČÁST

Objednatel:



Statutární město Brno

Dominikánské nám. 1, PSČ 601 67 Brno

Zhotovitel:



Brněnské komunikace a. s.

Renneská třída 787/1a, PSČ 639 00 Brno, Štýřice

Vedoucí zakázky:

Ing. Aleš Keller

Zástupce vedoucího zakázky:

Ing. Miroslav Lauermann

Vypracoval:

Ing. Jaroslav Nešpor, Miroslav Zeman, DiS.

Kontroloval:


Ing. Miroslav Lauermann

Obsah:

- MAPA MČ
- SEZNAM ULIC S PŘÍRAZENÍM ČÍSLA UO
- BILANCE STAT. DOPRAVY V MČ - SOUHRNNÝ PŘEHLED REZIDENTNÍHO PARKOVÁNÍ
 - tabulka
 - graf
 - grafické znázornění disproporce
- BILANCE STAT. DOPRAVY V MČ - SOUHRNNÝ PŘEHLED OSTATNÍHO PARKOVÁNÍ
 - tabulka
- DETAILNÍ ANALÝZA UO DLE KÚ
 - grafická část
 - tabulková část
 - tabulková část
 - rezidentní a ostatní parkování
 - rezidentní parkování
 - ostatní parkování

MAPA MČ JEHNICE

27

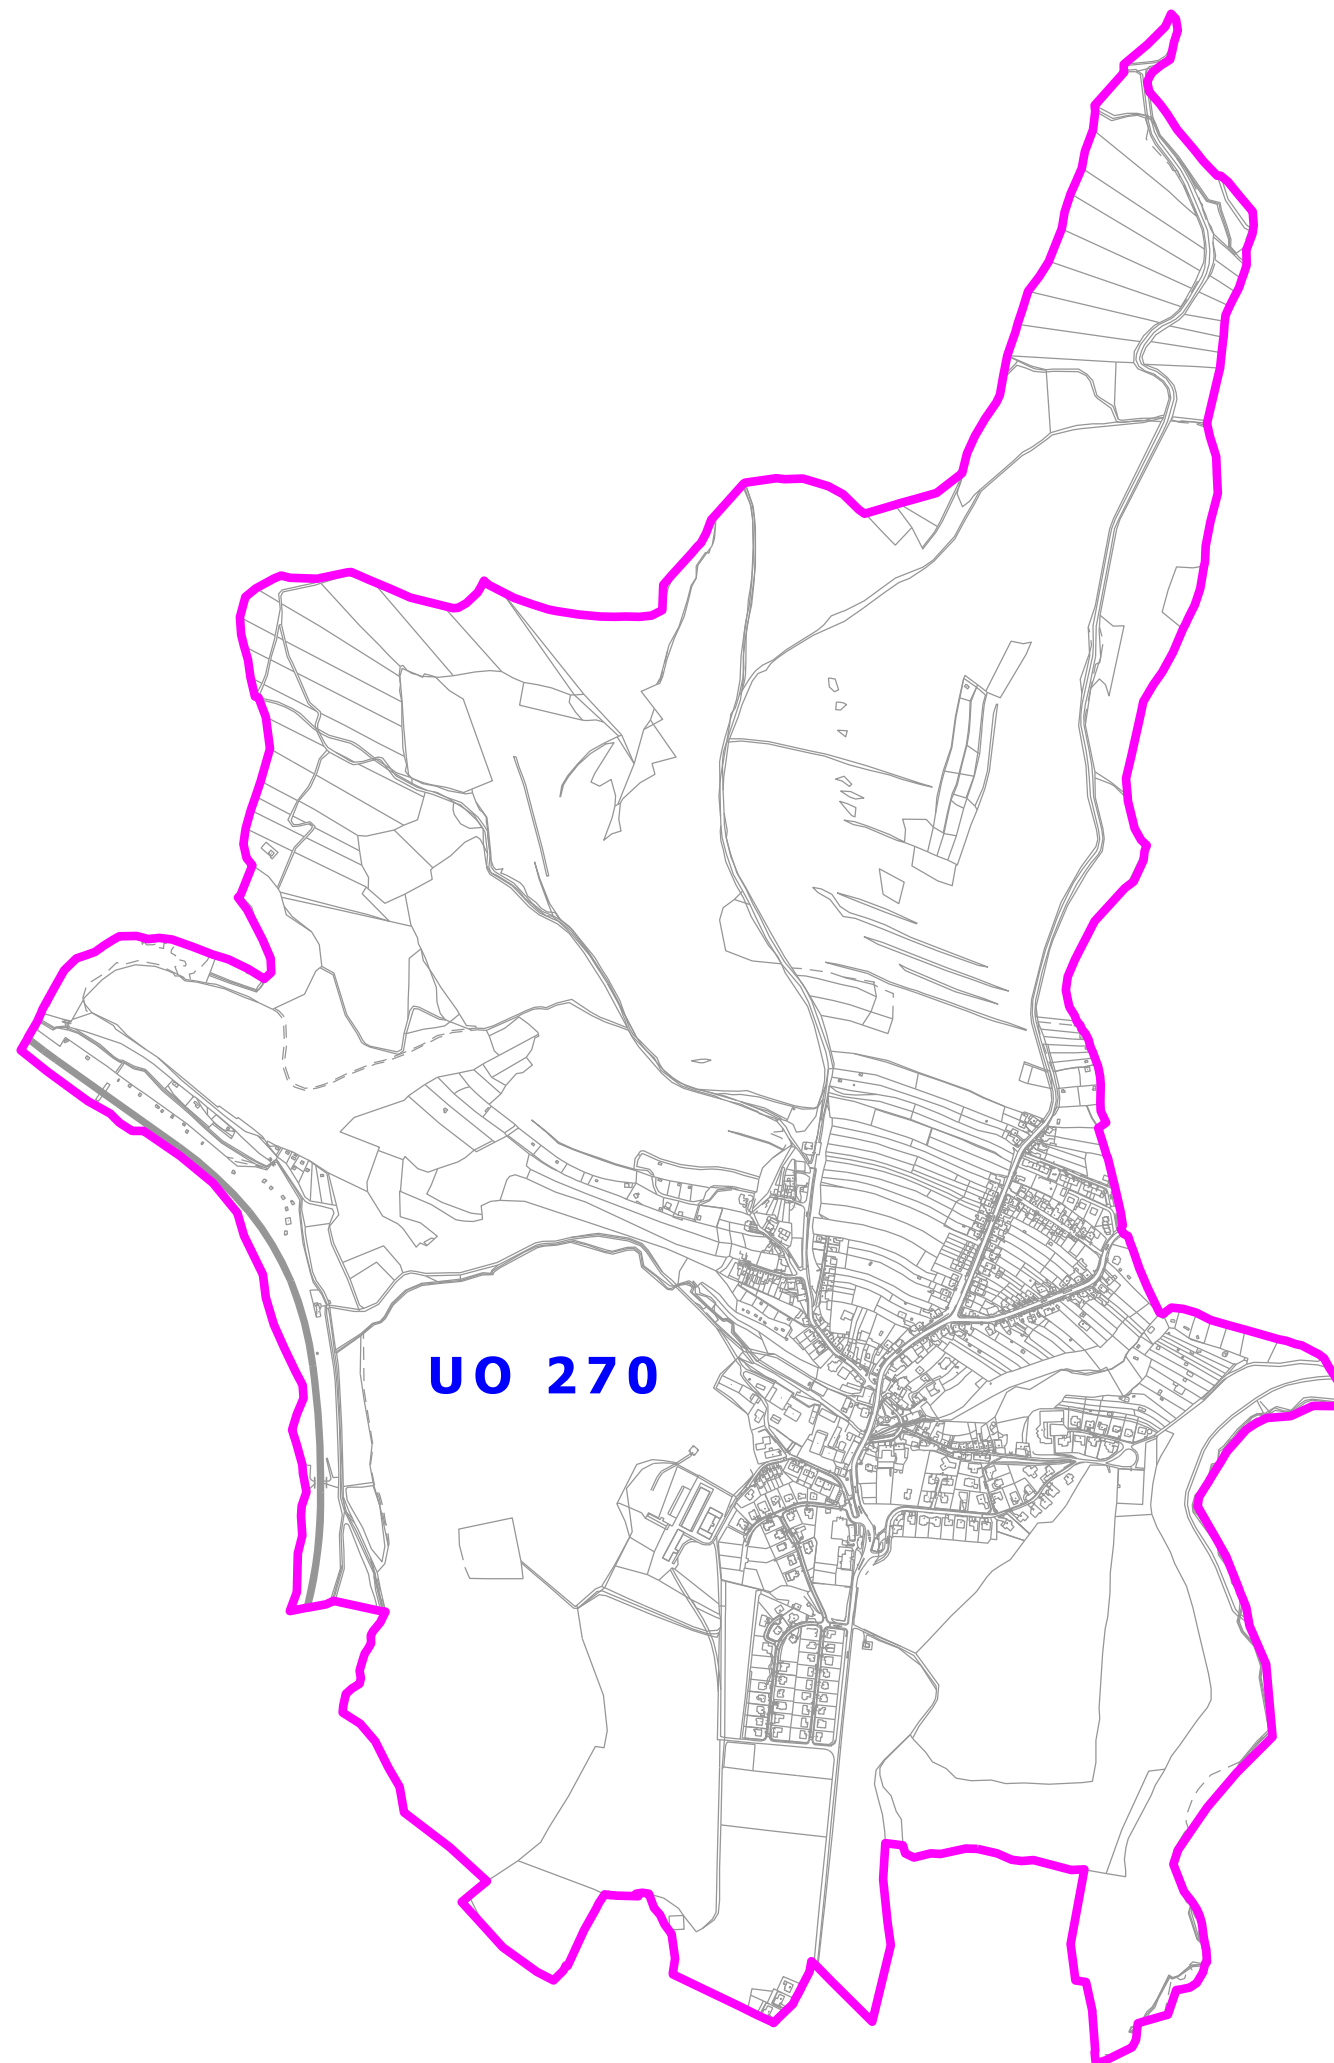

LEGENDA

-  HRANICE MĚSTSKÉ ČÁSTI
-  HRANICE KATASTRÁLNÍHO ÚZEMÍ
-  HRANICE URBANISTICKÉHO OBVODU
-  POŘADOVÉ ČÍSLO URBANISTICKÉHO OBVODU

SEZNAM ULIC S PŘÍRAZENÍM ČÍSLA UO

NÁZEV ULICE	ČÍSLO UO
-------------	----------

Aloise Havla	270
Blanenská	270
Čikánkova	270
Havláskova	270
Kamelova	270
Kleštínek	270
Lelekovická	270
Meziboří	270
nám.3.května	270
Ořešinská	270
Planinka	270
Plástky	270
Pod Vrškem	270
Pulkrábkova	270
Rozhledová	270
Sousední	270
U Mostku	270
Zámezí	270
Živanského	270

BILANCE STATICKÉ DOPRAVY V MČ - SOUHRNNÝ PŘEHLED REZIDENTNÍHO PARKOVÁNÍ

Celkový stav v MČ


p.č.	MČ	Počet obyvatel		Potřeba (poptávka)	Pokrytí potřeby (nabídka)			Disproporce
		Dle statist.úřadu pro r.2001 s trvalým bydlištěm	Předpokládaný aktuální potenciál obyvatel v území dle počtu bytů a RD pro r.2012	Výpočet park. a odst.míst dle ČSN 736110 dle součinitele vlivu stupně automobil. Ka 1,25 (ZTP)	Legální stání (z toho ZTP)	Informativní údaj o počtu nelegálních stání (do disproporce se nezahrnuje)	Celkem zjištěných stání	Nedostatek/nadbytek park. a odst. míst dle vazby na ČSN při Ka 1,25 (ZTP)
27	JEHNICE	752	1079	817 (41)	598 (5)	28	626	-219 (-36)

Rozpis do jednotlivých KÚ


	KÚ	Počet obyvatel		Potřeba (poptávka)	Pokrytí potřeby (nabídka)			Disproporce
		Dle statist.úřadu pro r.2001 s trvalým bydlištěm	Předpokládaný aktuální potenciál obyvatel v území dle počtu bytů a RD pro r.2012	Výpočet park. a odst. míst dle ČSN 736110 dle součinitele vlivu stupně automobilizace Ka 1,25	Legální stání	Informativní údaj o počtu nelegálních stání (do disproporce se nezahrnuje)	Celkem zjištěných stání	Nedostatek/nadbytek park. a odst. míst dle vazby na ČSN při Ka 1,25
	Jehnice	752	1079	817	598	28	626	-219

Detailní rozložení po UO

p.č.	UO	Počet obyvatel		Potřeba (poptávka)	Pokrytí potřeby (nabídka)			Disproporce
		Dle statist.úřadu pro r.2001 s trvalým bydlištěm	Předpokládaný aktuální potenciál obyvatel v území dle počtu bytů a RD pro r.2012	Výpočet park. a odst.míst dle ČSN 736110 dle součinitele vlivu stupně automobilizace Ka 1,25	Legální stání	Informativní údaj o počtu nelegálních stání (do disproporce se nezahrnuje)	Celkem zjištěných stání	Nedostatek/nadbytek park. a odst. míst dle vazby na ČSN při Ka 1,25
270	Jehnice	752	1079	817	598	28	626	-219

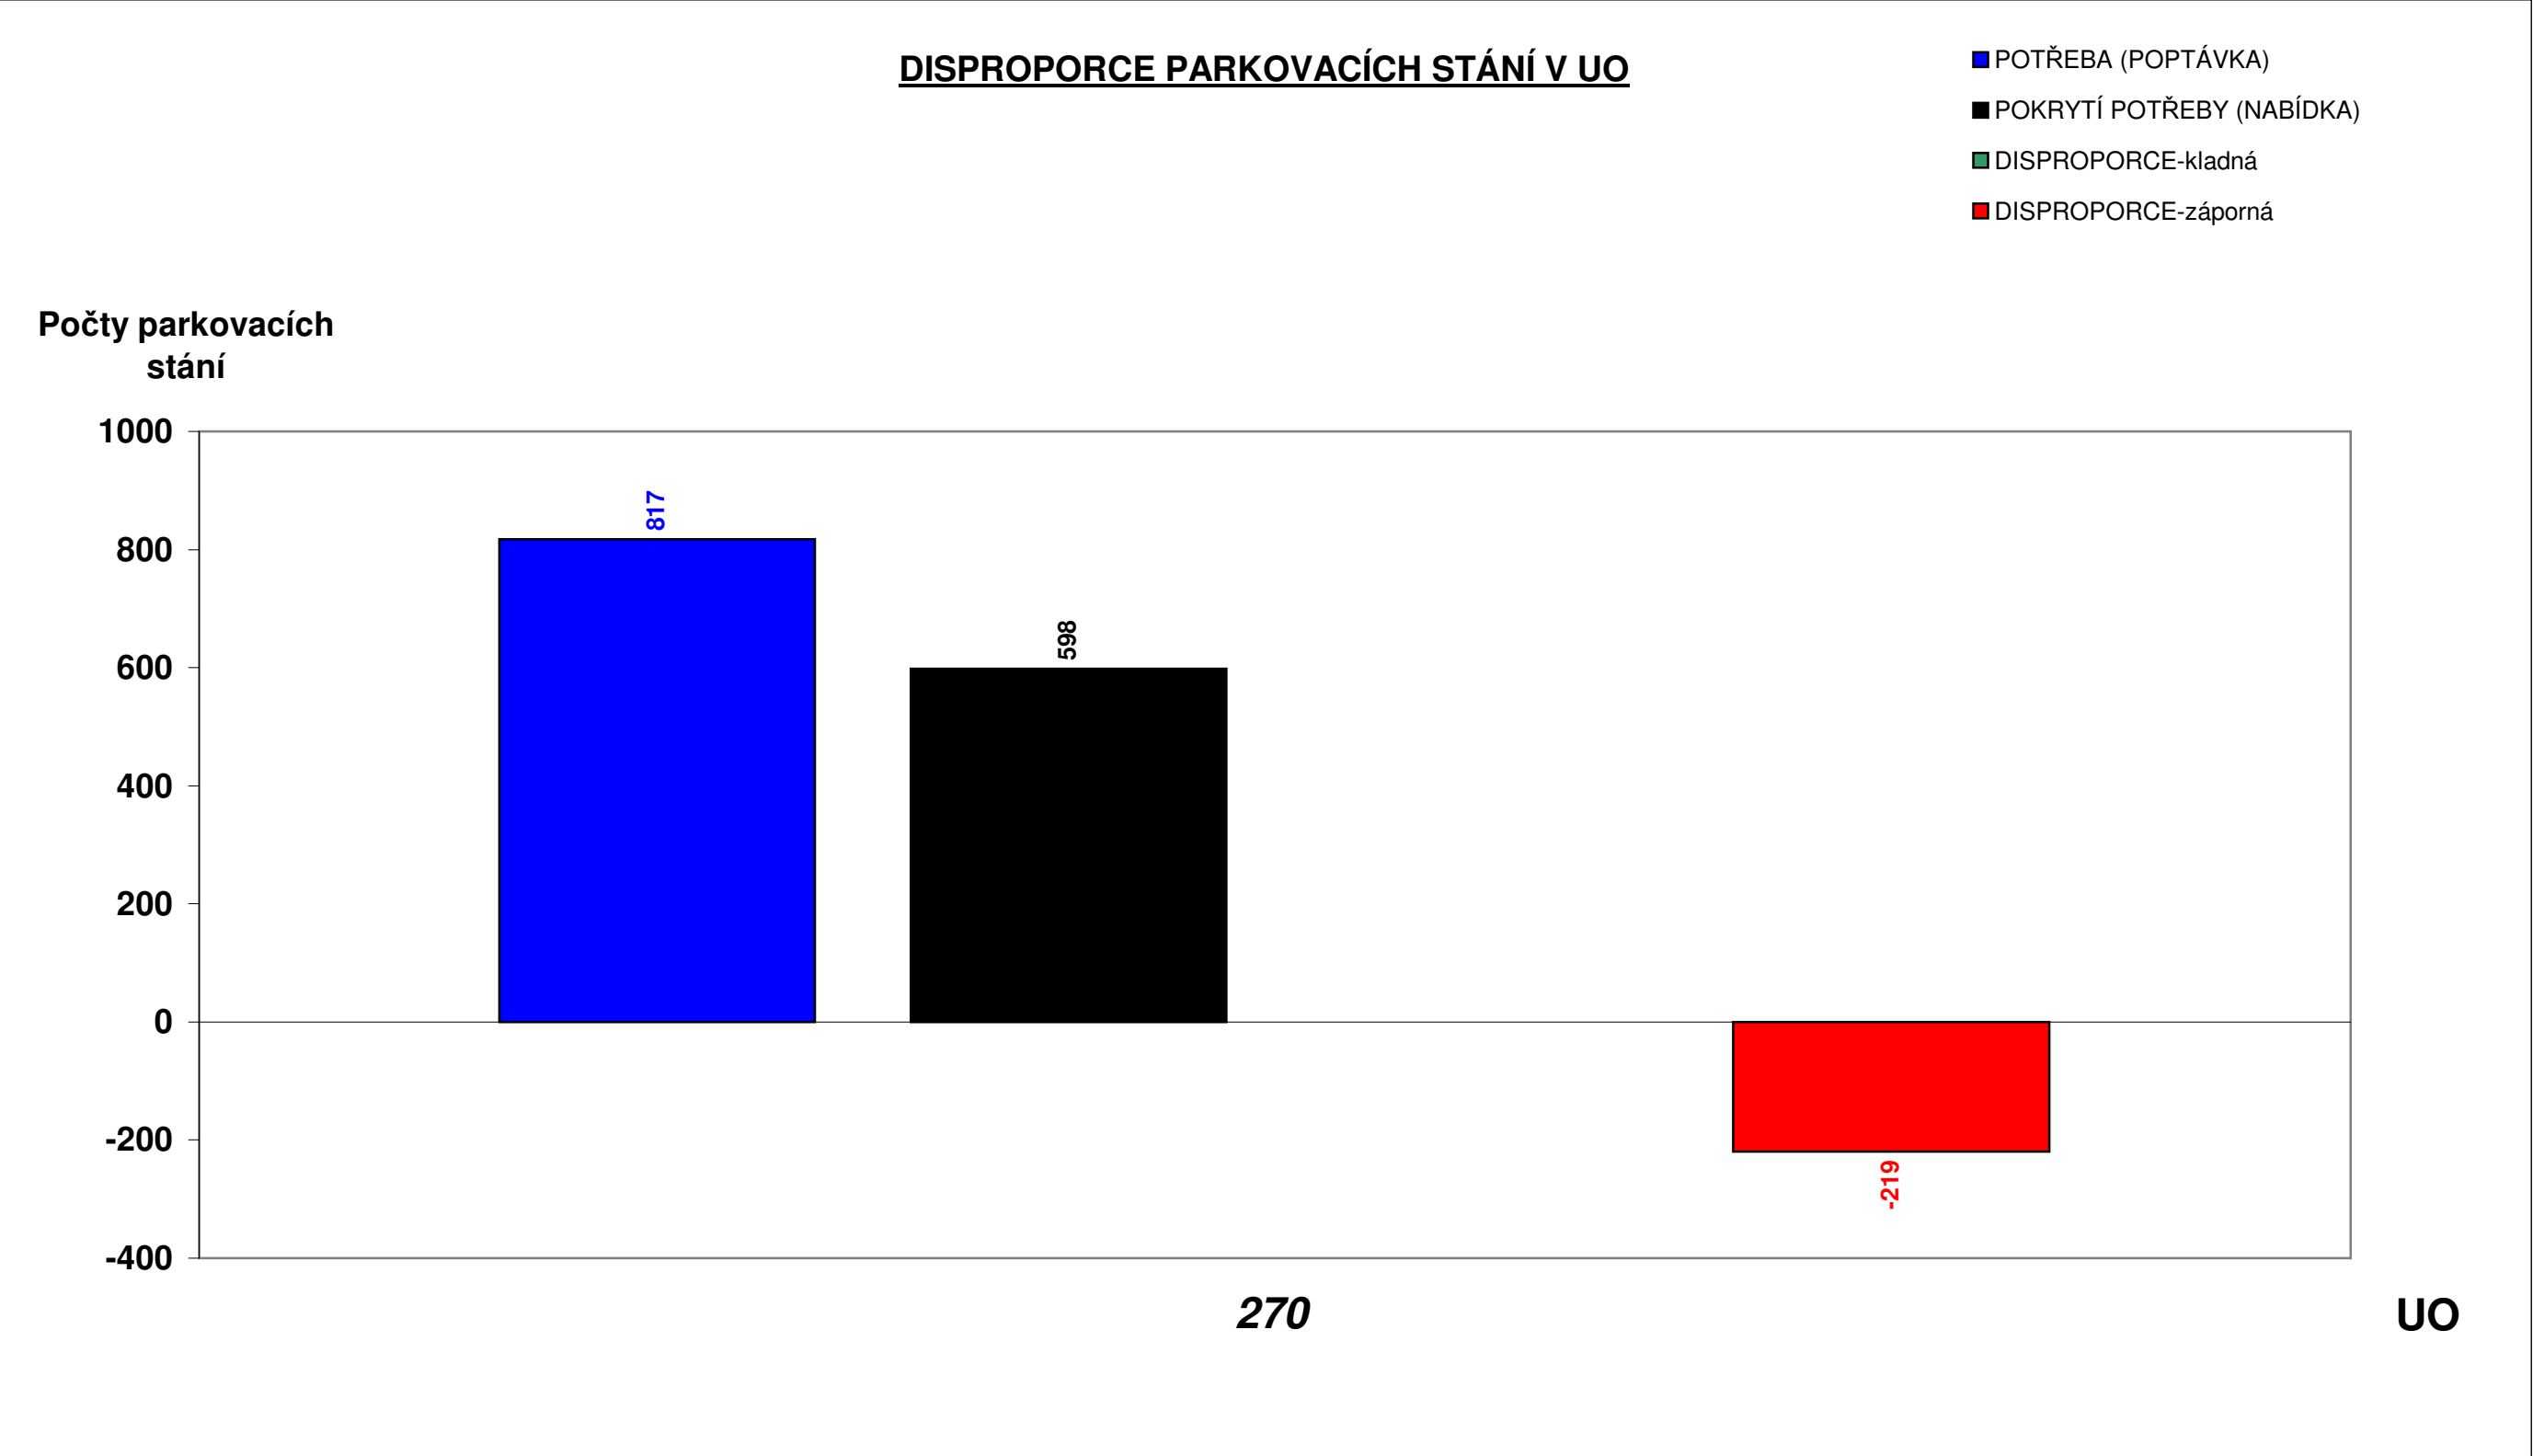

DISPROPORCE MČ JEHNICE 27

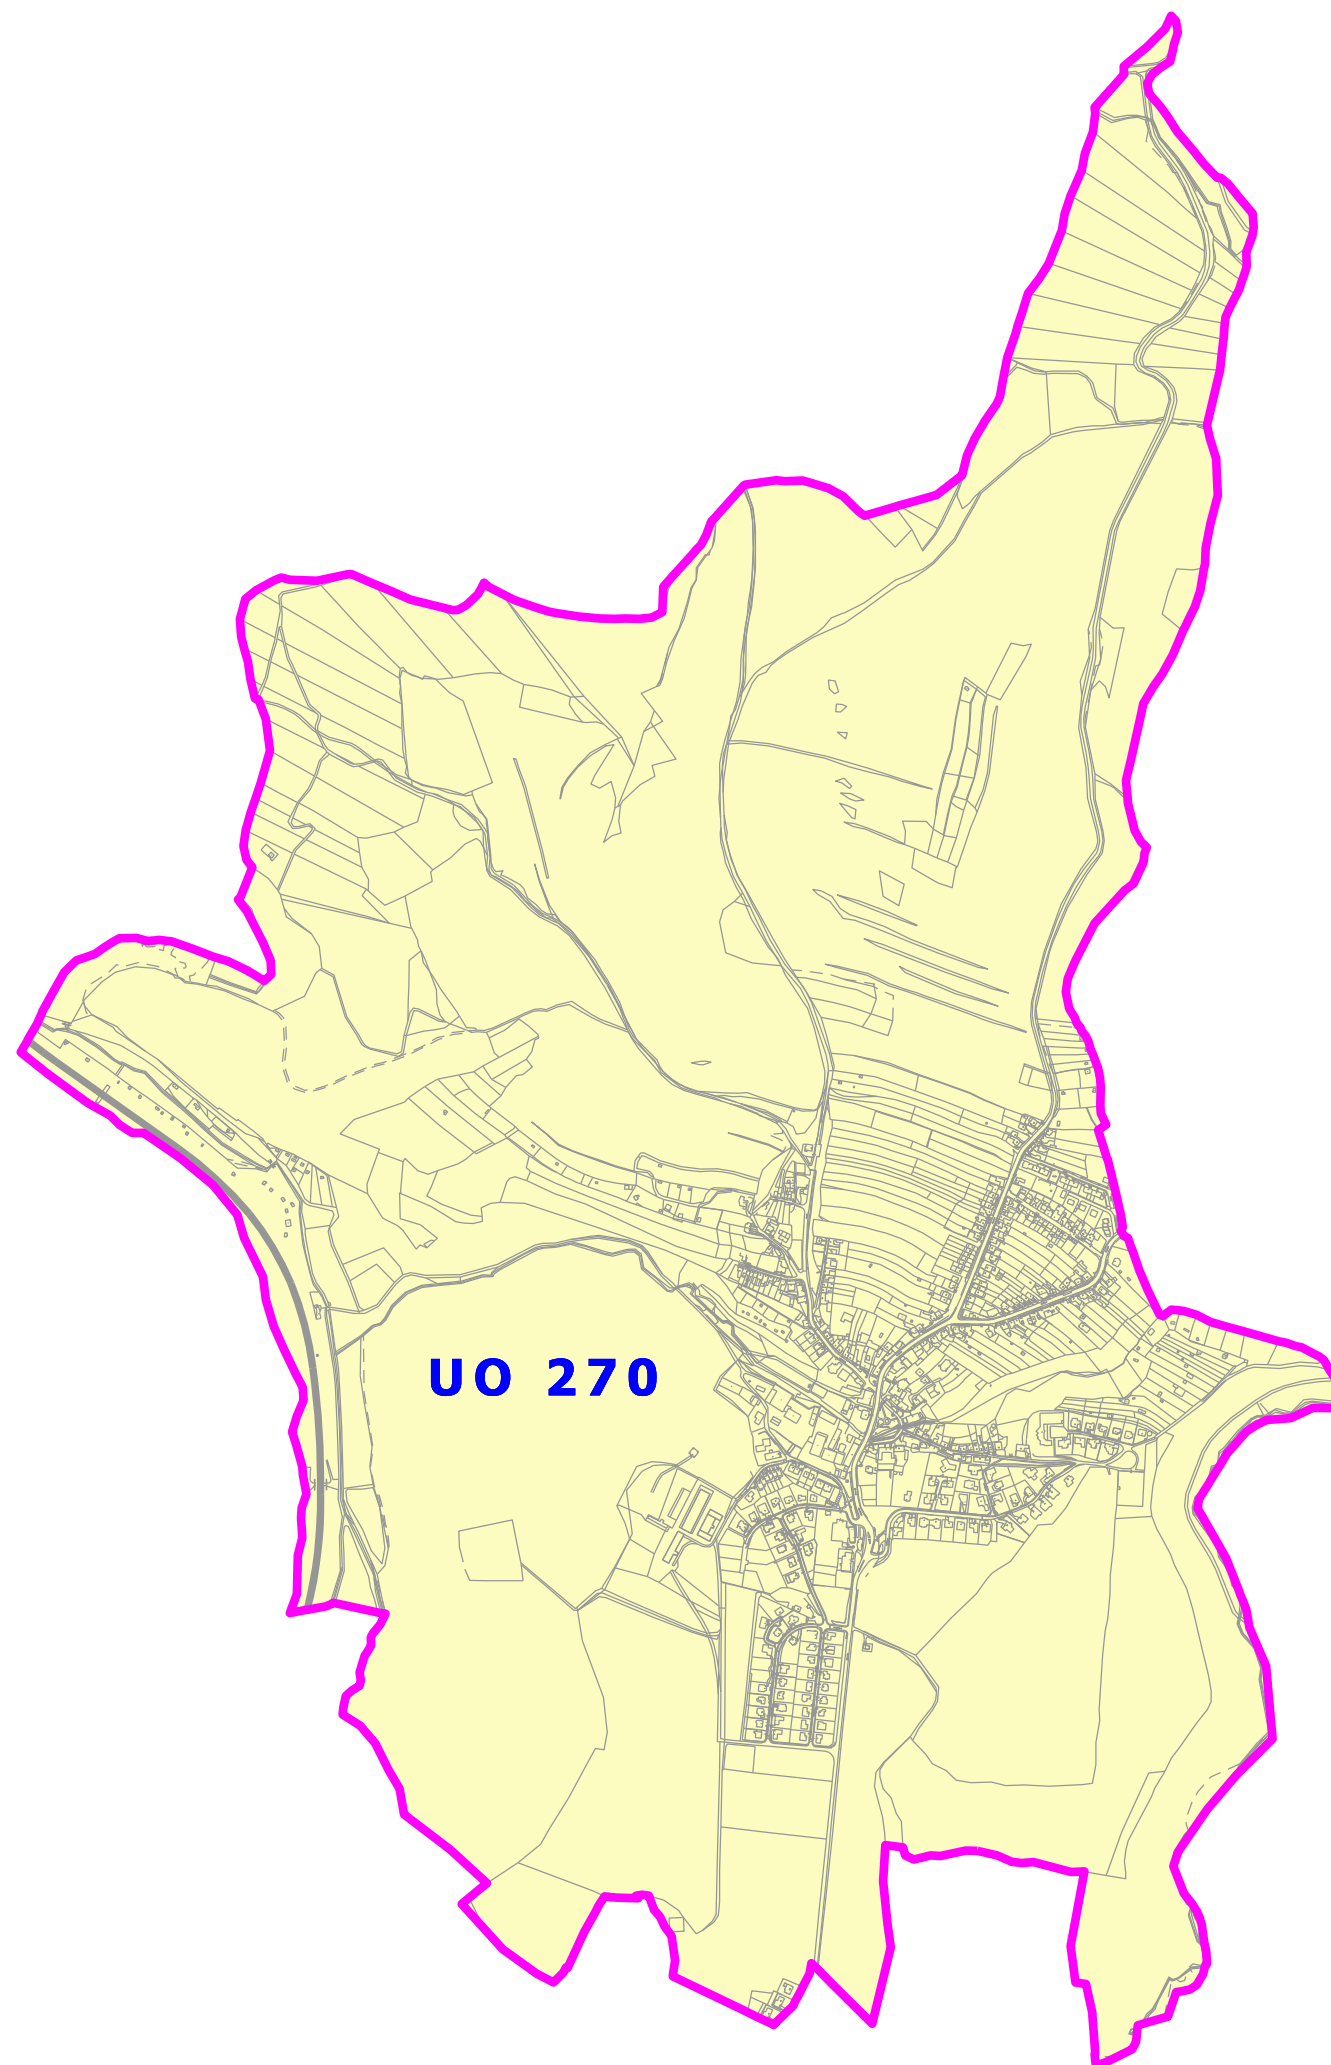

LEGENDA:

-  DISPROPORCE 0 a více
-  DISPROPORCE -1 až -300
-  DISPROPORCE -301 až -1000
-  DISPROPORCE -1001 až -1500
-  DISPROPORCE -1501 a více
-  HRANICE MĚSTSKÉ ČÁSTI
-  HRANICE KATASTRÁLNÍHO ÚZEMÍ
-  HRANICE URBANISTICKÉHO OBVODU
- UO 276** POŘADOVÉ ČÍSLO URBANISTICKÉHO OBVODU

BILANCE STATICKÉ DOPRAVY V MČ - SOUHRNNÝ PŘEHLED OSTATNÍHO PARKOVÁNÍ

Celkový stav v MČ

		Potřeba (poptávka)	Pokrytí potřeby (nabídka)	Disproporce
p.č.	MČ	Výpočet park. míst dle ČSN 736110	Legální stání	Nedostatek/nadbytek park. míst dle vazby na ČSN
27	JEHNICE	14	0	-14

Rozpis do jednotlivých KÚ


		Potřeba (poptávka)	Pokrytí potřeby (nabídka)	Disproporce
	KÚ	Výpočet park. míst dle ČSN 736110	Legální stání	Nedostatek/nadbytek park. míst dle vazby na ČSN
	Jehnice	14	0	-14

Detailní rozložení po UO

		Potřeba (poptávka)	Pokrytí potřeby (nabídka)	Disproporce
p.č.	UO	Výpočet park. míst dle ČSN 736110	Legální stání	Nedostatek/nadbytek park. míst dle vazby na ČSN
270	Jehnice	14	0	-14

DETAILNÍ ANALÝZA UO DLE KÚ JEHNICE

REZIDENTNÍ A OSTATNÍ PARKOVÁNÍ

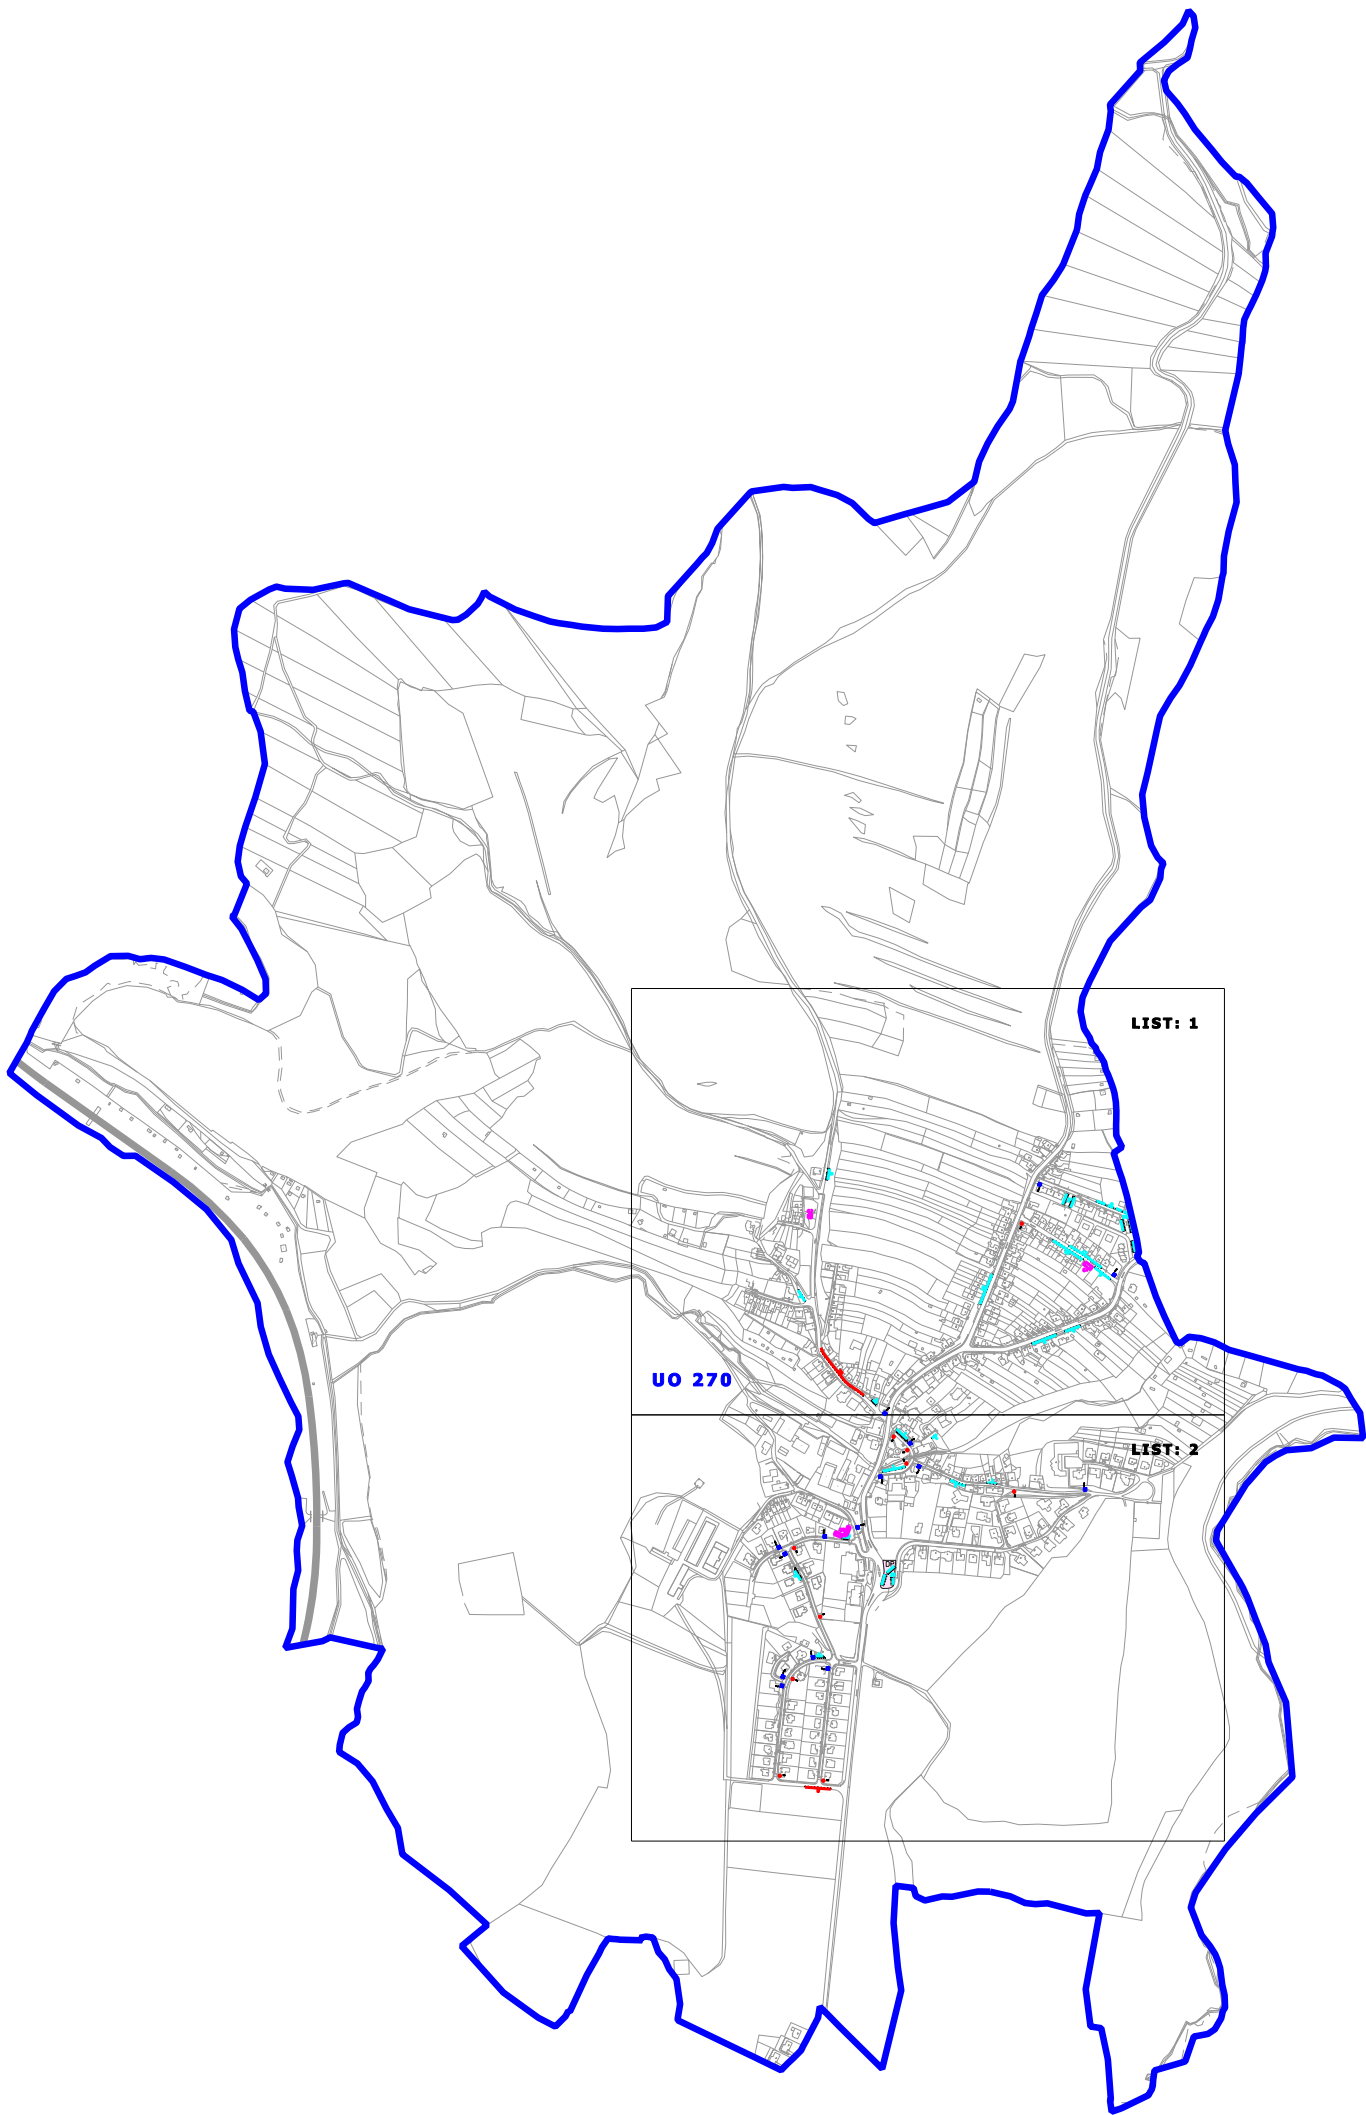

LEGENDA:

- BYDLENÍ**
- LEGÁLNÍ PARK. MÍSTA S UVEDENÝM POČTEM A VYZNAČENÝM ZPŮSOBEM STÁNÍ
 - NELEGÁLNÍ PARK. MÍSTA S UVEDENÝM POČTEM A VYZNAČENÝM ZPŮSOBEM STÁNÍ
 - PARKOVIŠTĚ S PA S MOŽNOSTÍ STÁNÍ ZDARMA S RP-KARTOU
 - SAMOSTATNĚ STOJÍCÍ GARÁŽE (ŘADOVÉ, PATROVÉ) S UVEDENÝM POČTEM

- JINÁ FUNKČNÍ VYUŽITÍ**
- PARKOVIŠTĚ S PA BEZ MOŽNOSTI STÁNÍ ZDARMA S RP-KARTOU
 - ZÁVOROVÉ SYSTÉMY S PLACENÝMI PARK.MÍSTY
 - VEŘEJNÉ HROMADNÉ GARÁŽE (TYP SLOVAN)


- OSTATNÍ**
- ZPŮSOB ORGANIZACE DOPRAVY
 - HRANICE URBANISTICKÝCH OBVODŮ
 - POŘADOVÉ ČÍSLO URBANISTICKÉHO OBVODU

- PLÁN VYUŽITÍ ÚZEMÍ-STABILIZOVANÉ**
- HROMADNÁ OSOBNÍ DOPRAVA (VČ.TECH.ZÁZEMÍ)
 - SLUŽBY PRO AUTOMOBILOVOU DOPRAVU
 - VÝZNAMNÁ PARKOVIŠTĚ
 - PARKOVIŠTĚ TYPU PARK AND RIDE
 - HROMADNÉ ODSTAVNÉ A PARKOVACÍ GARÁŽE
 - LETECKÁ DOPRAVA


- PLÁN VYUŽITÍ ÚZEMÍ-NÁVRH**
- HROMADNÁ OSOBNÍ DOPRAVA (VČ.TECH.ZÁZEMÍ)
 - SLUŽBY PRO AUTOMOBILOVOU DOPRAVU
 - VÝZNAMNÁ PARKOVIŠTĚ
 - PARKOVIŠTĚ TYPU PARK AND RIDE
 - HROMADNÉ ODSTAVNÉ A PARKOVACÍ GARÁŽE
 - LETECKÁ DOPRAVA

LIST: 1

UO 270

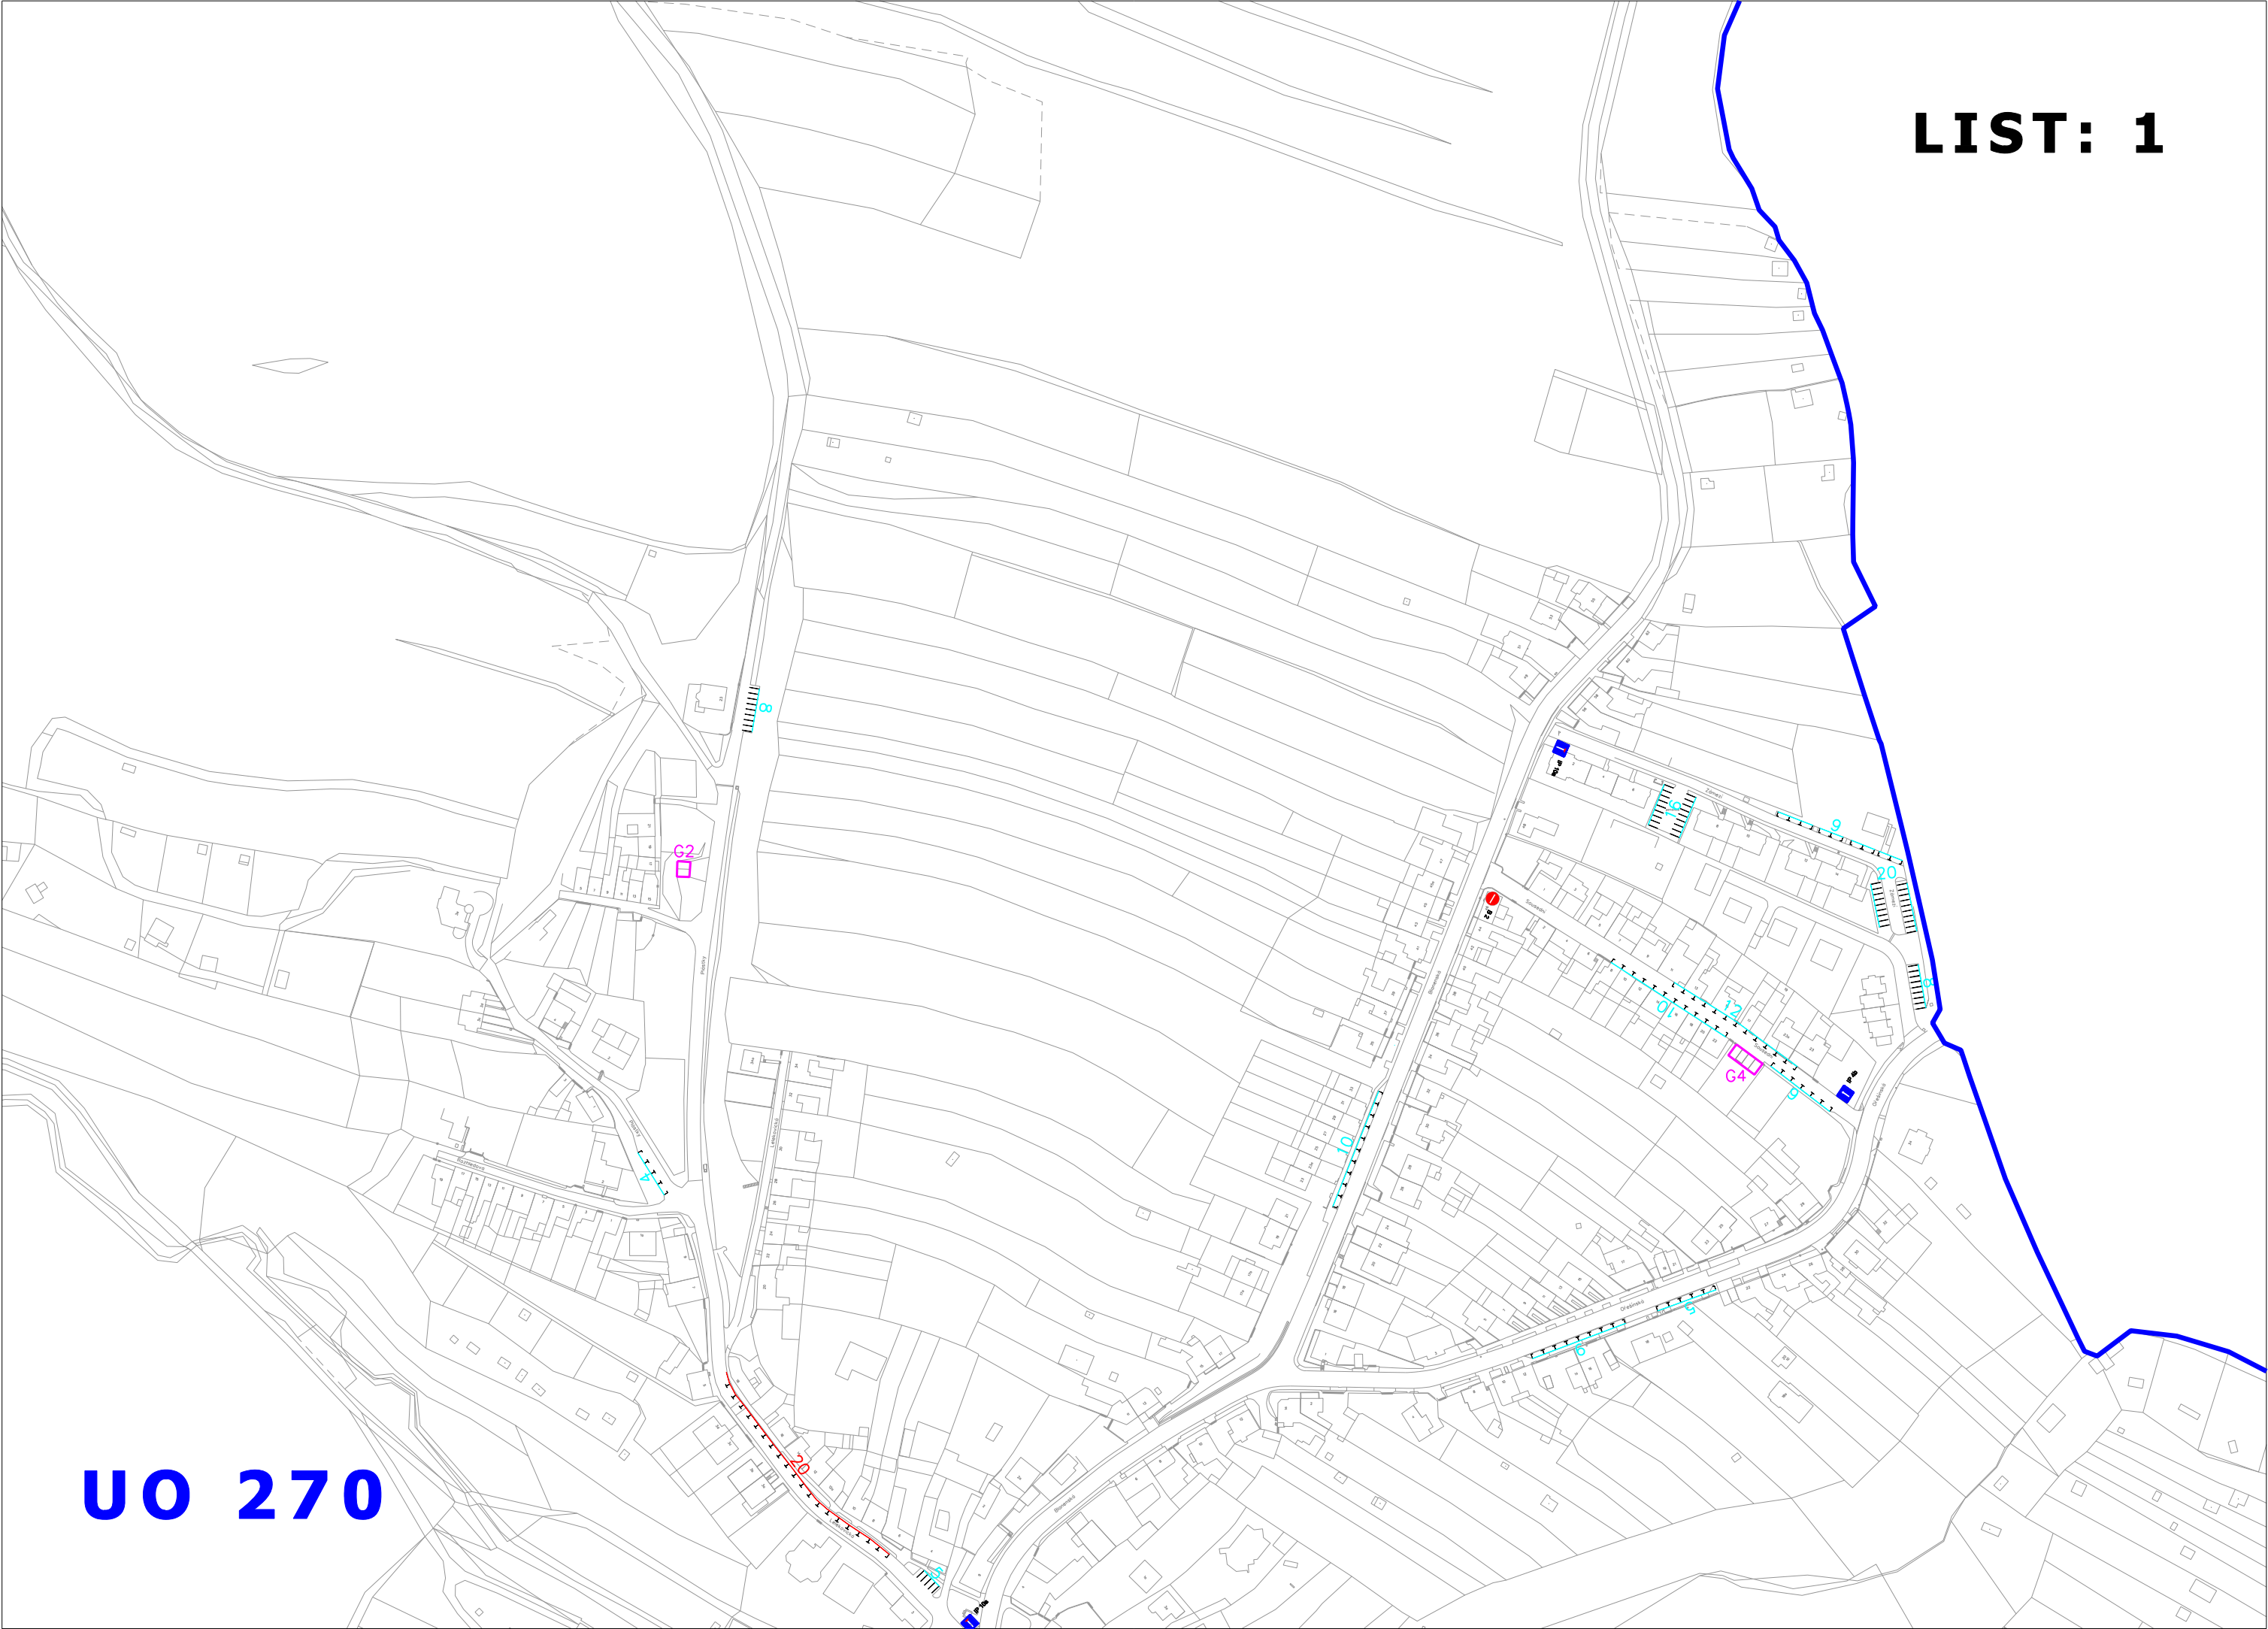

LIST: 2

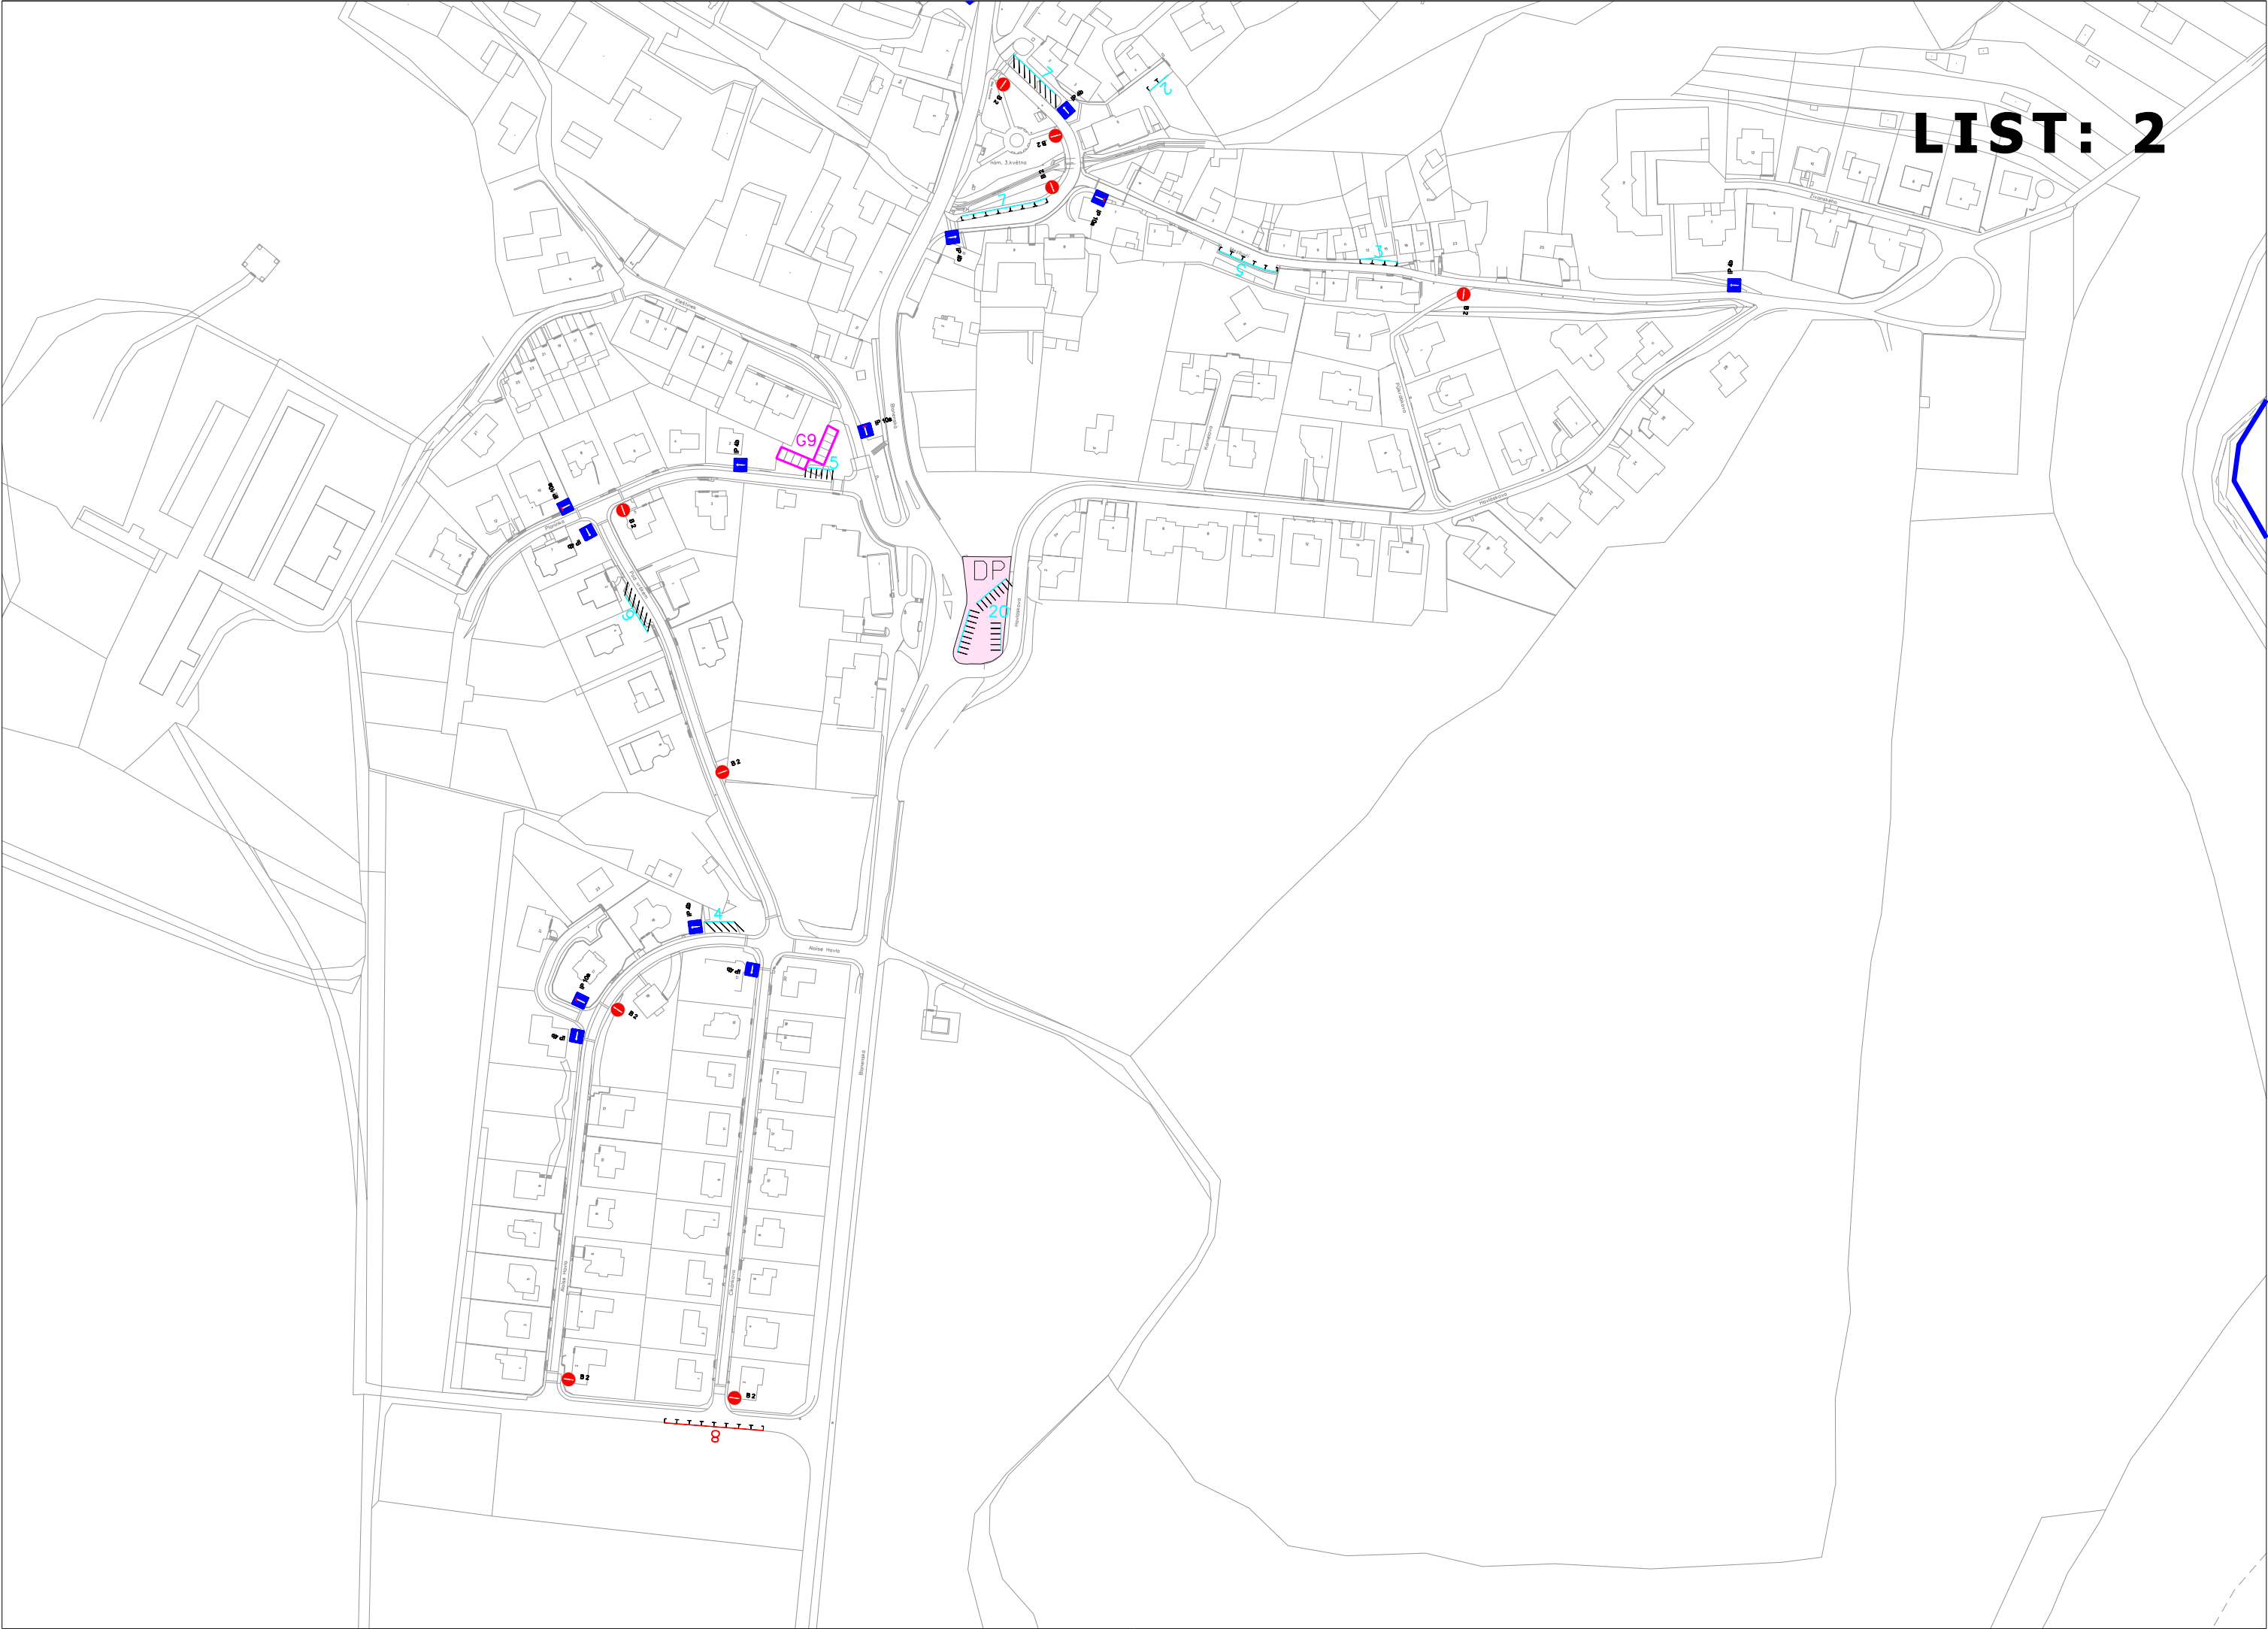

MČ: JEHNICE

KÚ: Jehnice

Urbanizace			Potřeba						Pokrytí						Disproporce	Rozvoj
UO	ULICE	TYP ZÁSTAVBY	Počet byt.jednotek do 100m2 (BD-bytové domy)	Počet byt.jednotek do 100m2 (PD-panelové domy)	Výpočet poptávky park. a odst.míst dle ČSN 736110 do 100m2	Počet byt.jednotek nad 100m2 (RD-rodinné domy)	Výpočet poptávky park. a odst.míst dle ČSN 736110 nad 100m2	CELKOVÁ POTŘEBA STÁNÍ (výpočet dle ČSN)	Venkovní parkoviště (na veř.komunikacích)	Kryté parkoviště (sočást RD, BD, PD)	Samostatné stojící garáže (řadové, patrové)	Veřejné hromadné garáže (typ Slovan)	CELKOVÁ NABÍDKA LEGÁL. STÁNÍ	NELEGÁLNÍ park. a odst. stání	Nedostatek / nadbytek park. a odst.míst	Připravované stavby park.stání v režii UMČ

270	Zámezí	BD	28		39		0	39	45	3			48		9	
	Blanenská	BD, RD	10		14	44	120	134	10	64			74		-60	
	Sousední	RD			0	21	57	57	28	15	4		47		-10	
	U Mostku	RD			0	8	22	22	8	7			15		-7	
	Ořešínská	RD			0	24	65	65	14	37			51		-14	
	Lelekovická	RD			0	25	68	68	13	29	2		44	20	-24	
	Rozhledová	RD			0	11	30	30		10			10		-20	
	Plástky	RD			0	5	14	14	4	11			15		1	
	nám.3.května	RD			0	11	30	30	16	11			27		-3	
	Meziboří	RD			0	19	52	52	8	6			14		-38	
	Živanského	RD			0	12	33	33		25			25		-8	
	Havláskova	RD			0	21	57	57	20	42			62		5	
	Pulkrábkova	RD			0	6	16	16		13			13		-3	
	Kamelova	RD			0	5	14	14		10			10		-4	
	Kleštínek	RD			0	16	44	44		17			17		-27	
	Planinka	RD			0	8	22	22	5	22	9		36		14	
	Pod Vrškem	RD			0	8	22	22	6	12			18		-4	
	Aloise Havla	RD			0	19	52	52	4	32			36	8	-16	
	Cikánkova	RD			0	18	49	49		36			36		-13	
Suma			38	0	53	281	764	817	181	402	15	0	598	28	-219	0

Celkový součet všech bytů a rodinných domů
Předpokládaný aktuální potenciál obyvatel v bytech a r.domech

319
1079

CELKOVÁ POTŘEBA STÁNÍ (výpočet dle ČSN)

817

CELKOVÁ NABÍDKA LEGÁL. STÁNÍ

598

DISPROPORCE nedostatek/nadbytek park.a odst. míst

-219

MČ: JEHNICE

KÚ: Jehnice

Urbanizace		Potřeba, Pokrytí												Disproporce		
UO	ULICE	PŘEDMĚT FUNKČNÍHO VYUŽITÍ (Výpočet poptávky park. míst dle ČSN 736110 a zjištěná nabídka park. míst)												CELKOVÁ POTŘEBA STÁNÍ (výpočet dle ČSN)	CELKOVÁ NABÍDKA LEGÁL. STÁNÍ	Nedostatek / nadbytek park. a odst.míst
		ŠKOLSTVÍ		ZDRAVOTNICTVÍ		PROVOZ.	VÝROBNÍ PODNIKY		KOMERČNÍ OBLAST		KULTURA, SPORT					
		potřeba	pokrytí	potřeba	pokrytí	potřeba	potřeba	pokrytí	potřeba	pokrytí	potřeba	pokrytí				
270	Zámezí												0	0	0	
	Blanenská	14	0			36							14	0	-14	
	Sousední												0	0	0	
	U Mostku												0	0	0	
	Ořešinská					10							0	0	0	
	Lelekovická					7							0	0	0	
	Rozhledová					2							0	0	0	
	Plástky												0	0	0	
	nám.3.května					21							0	0	0	
	Meziboří					5							0	0	0	
	Živanského					8							0	0	0	
	Havláskova					4							0	0	0	
	Pulkrábkova												0	0	0	
	Kamelova												0	0	0	
	Kleštínek					46							0	0	0	
	Planinka												0	0	0	
	Pod Vrškem												0	0	0	
	Aloise Havla					2							0	0	0	
	Cikánkova					4							0	0	0	
Suma		14	0	0	0	145	0	0	0	0	0	0	14	0	-14	

CELKOVÁ POTŘEBA STÁNÍ (výpočet dle ČSN)

14

CELKOVÁ NABÍDKA LEGÁL. STÁNÍ

0

DISPROPORCE nedostatek/nadbytek park.a odst. míst

-14