



DOPRAVNÍ OBSLUHA LOKALITY PÍSKOVNA
PODÉLNÉ PROFILY
M 1 : 5 000


HLAVNÍ KOMUNIKACE - VĚTEV H1

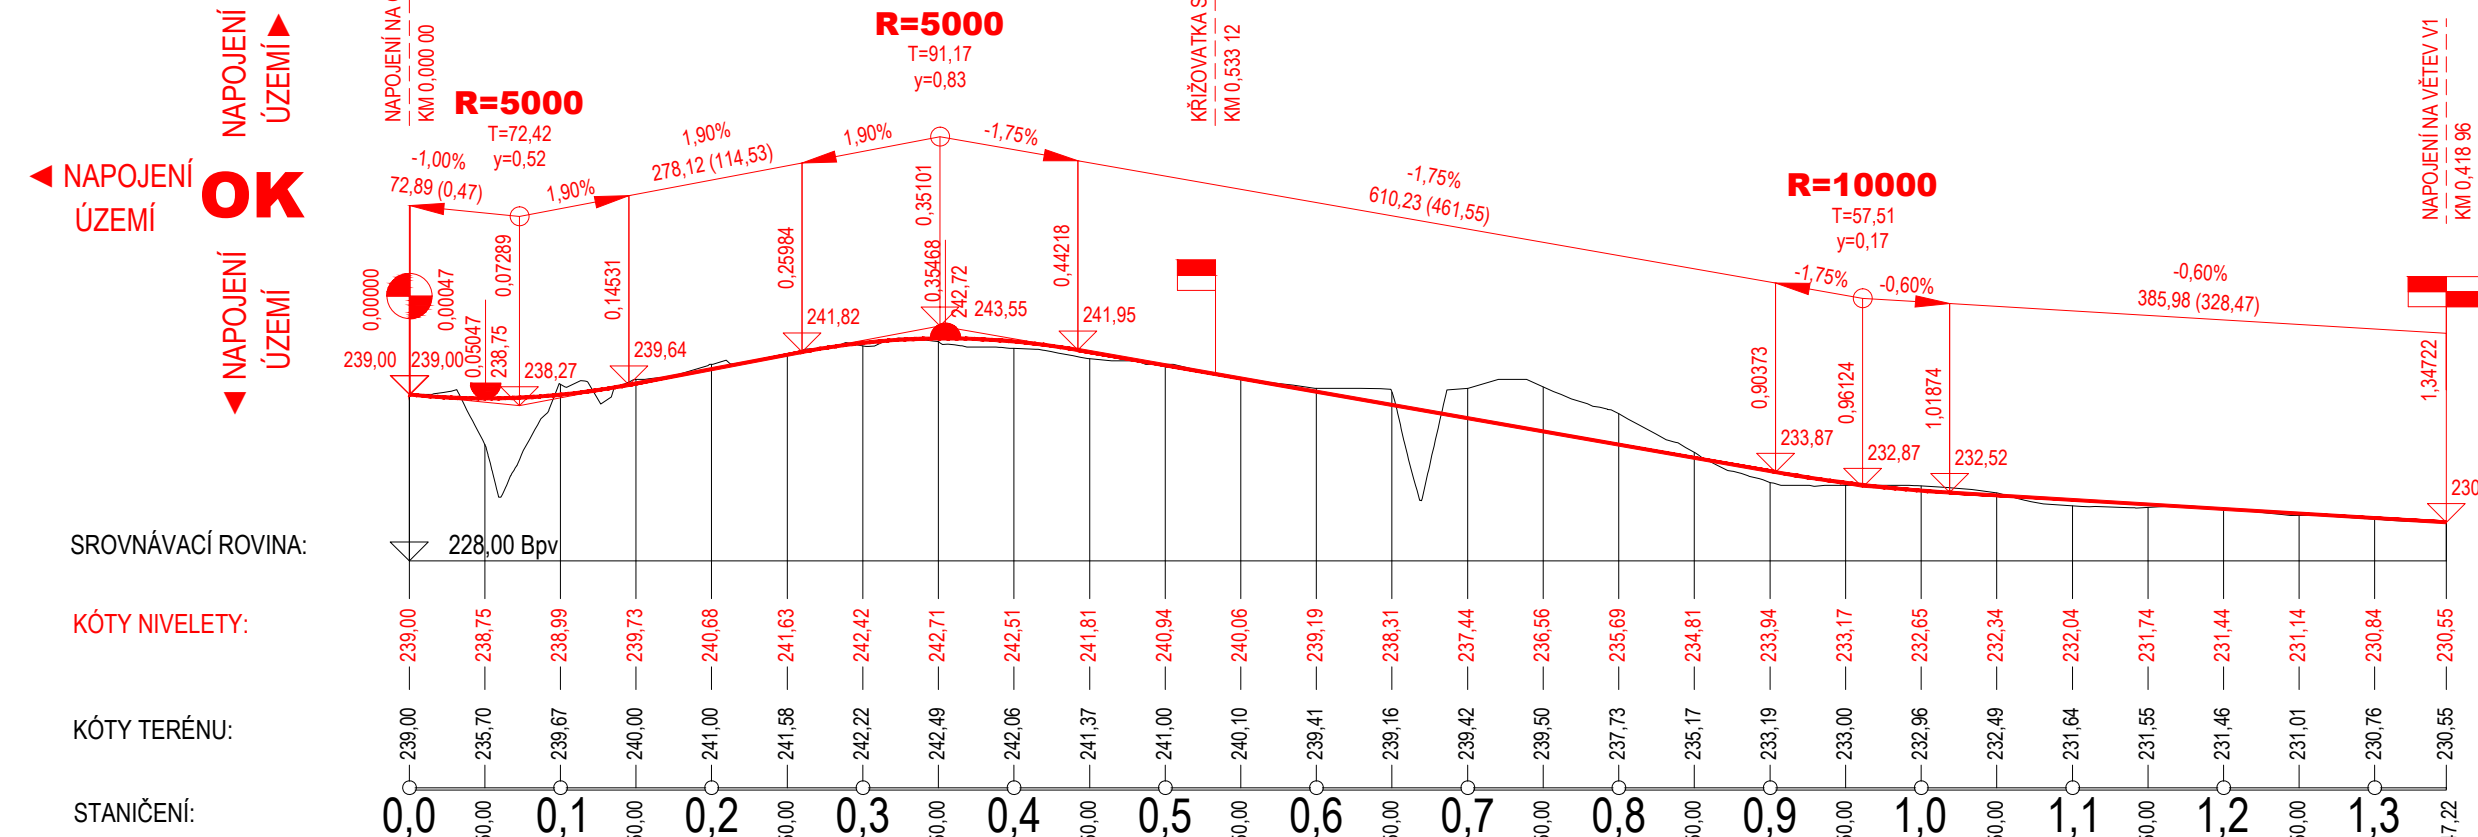

VEDLEJŠÍ KOMUNIKACE - VĚTEV V1

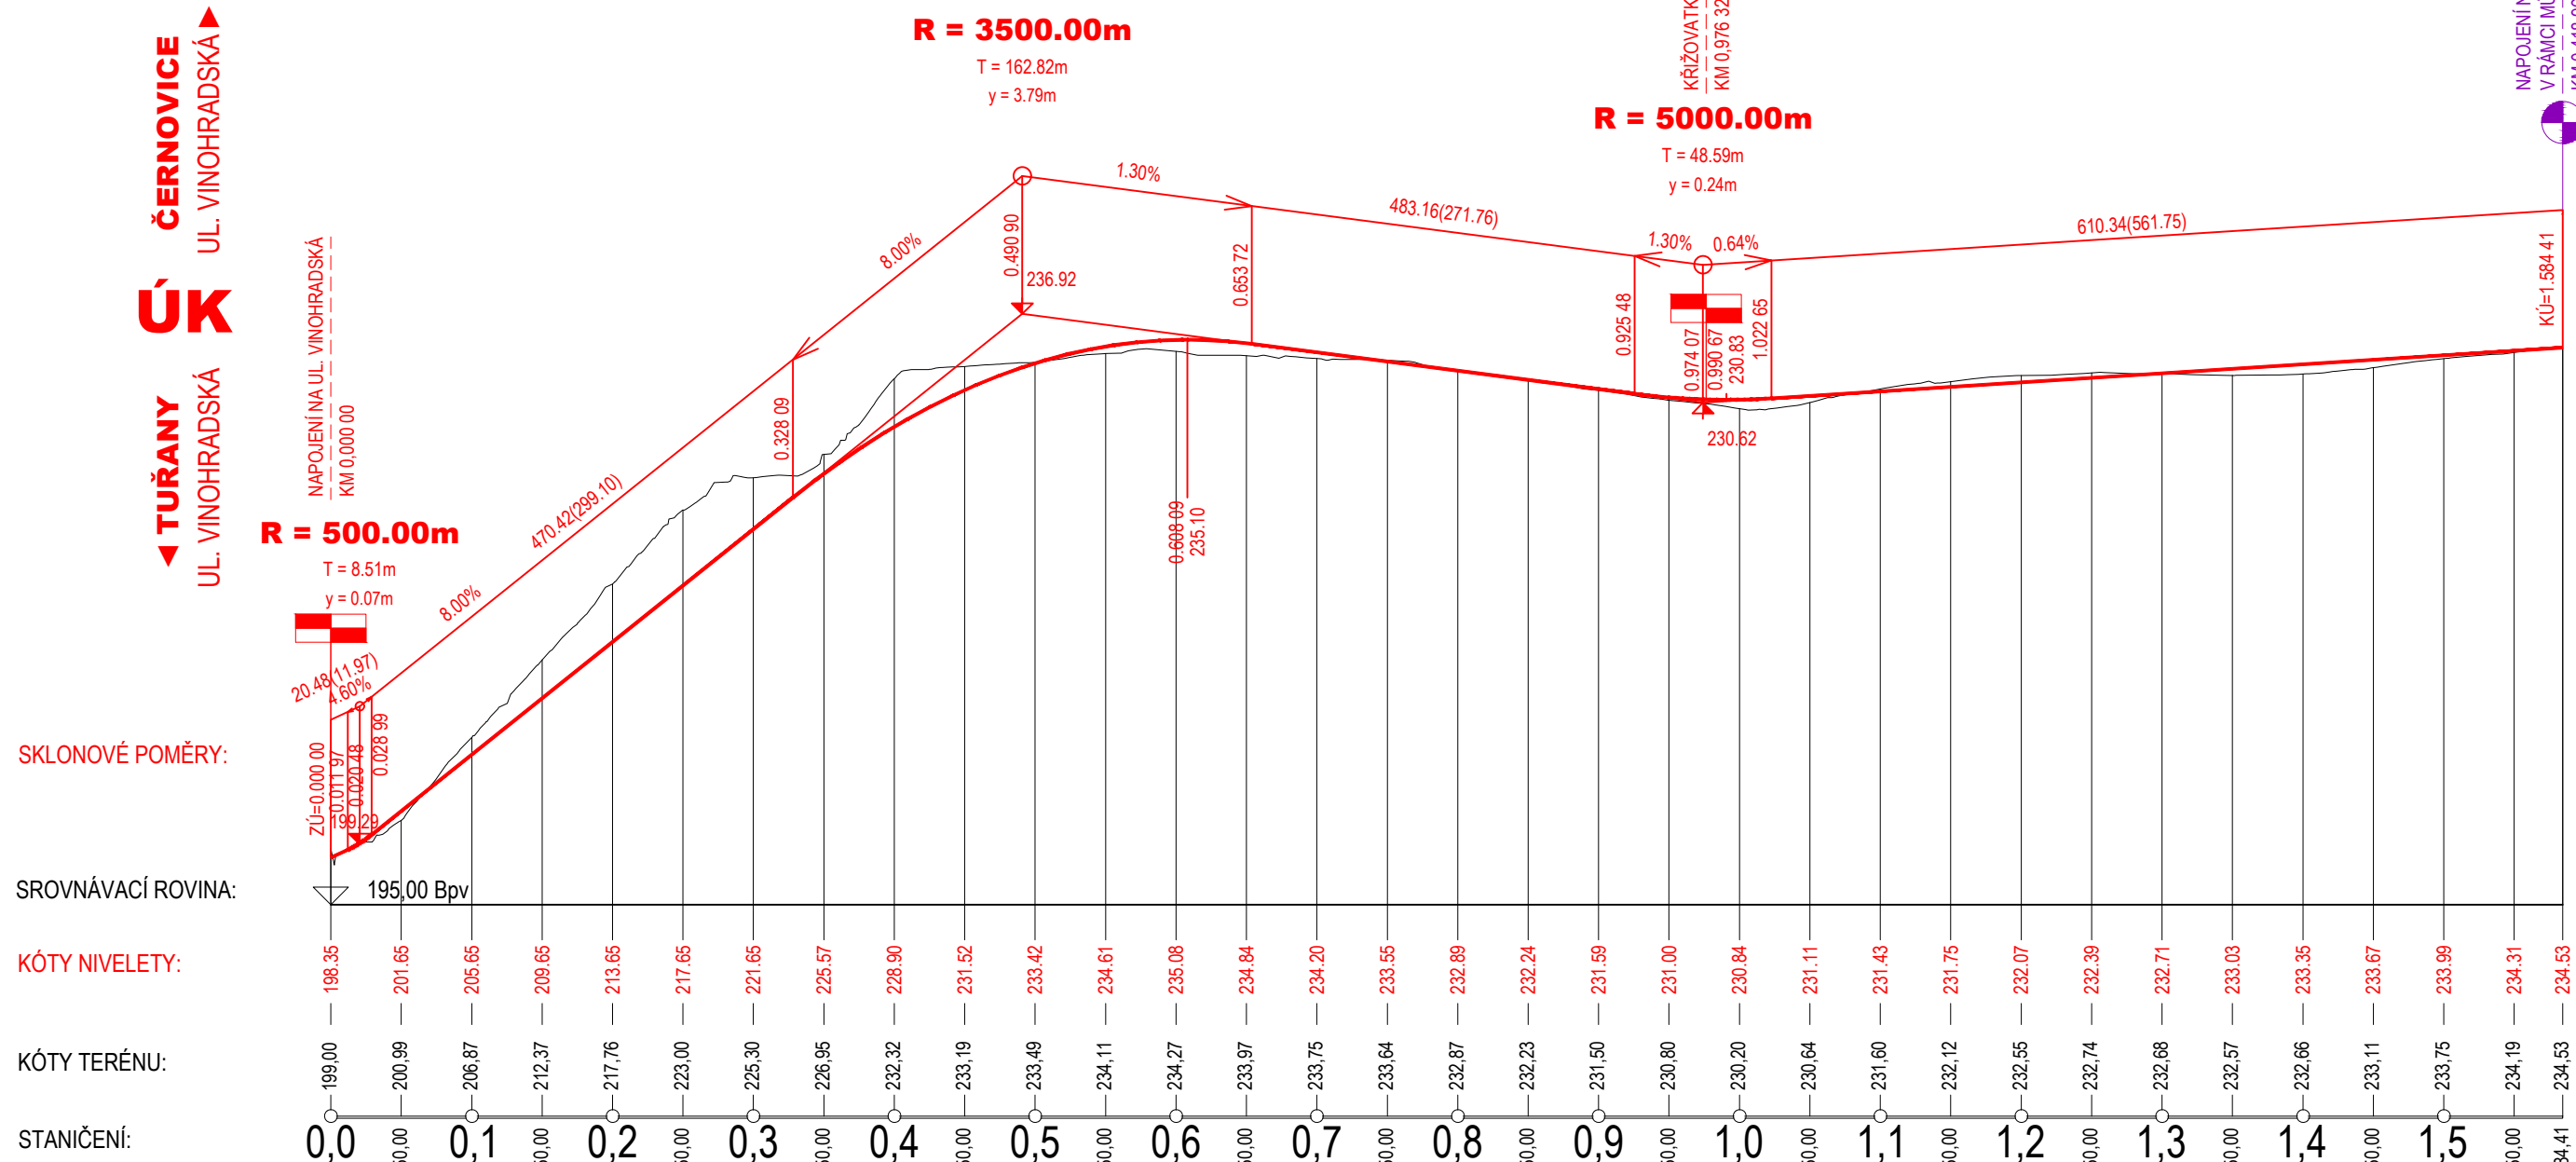

VEDLEJŠÍ KOMUNIKACE - VĚTEV V2

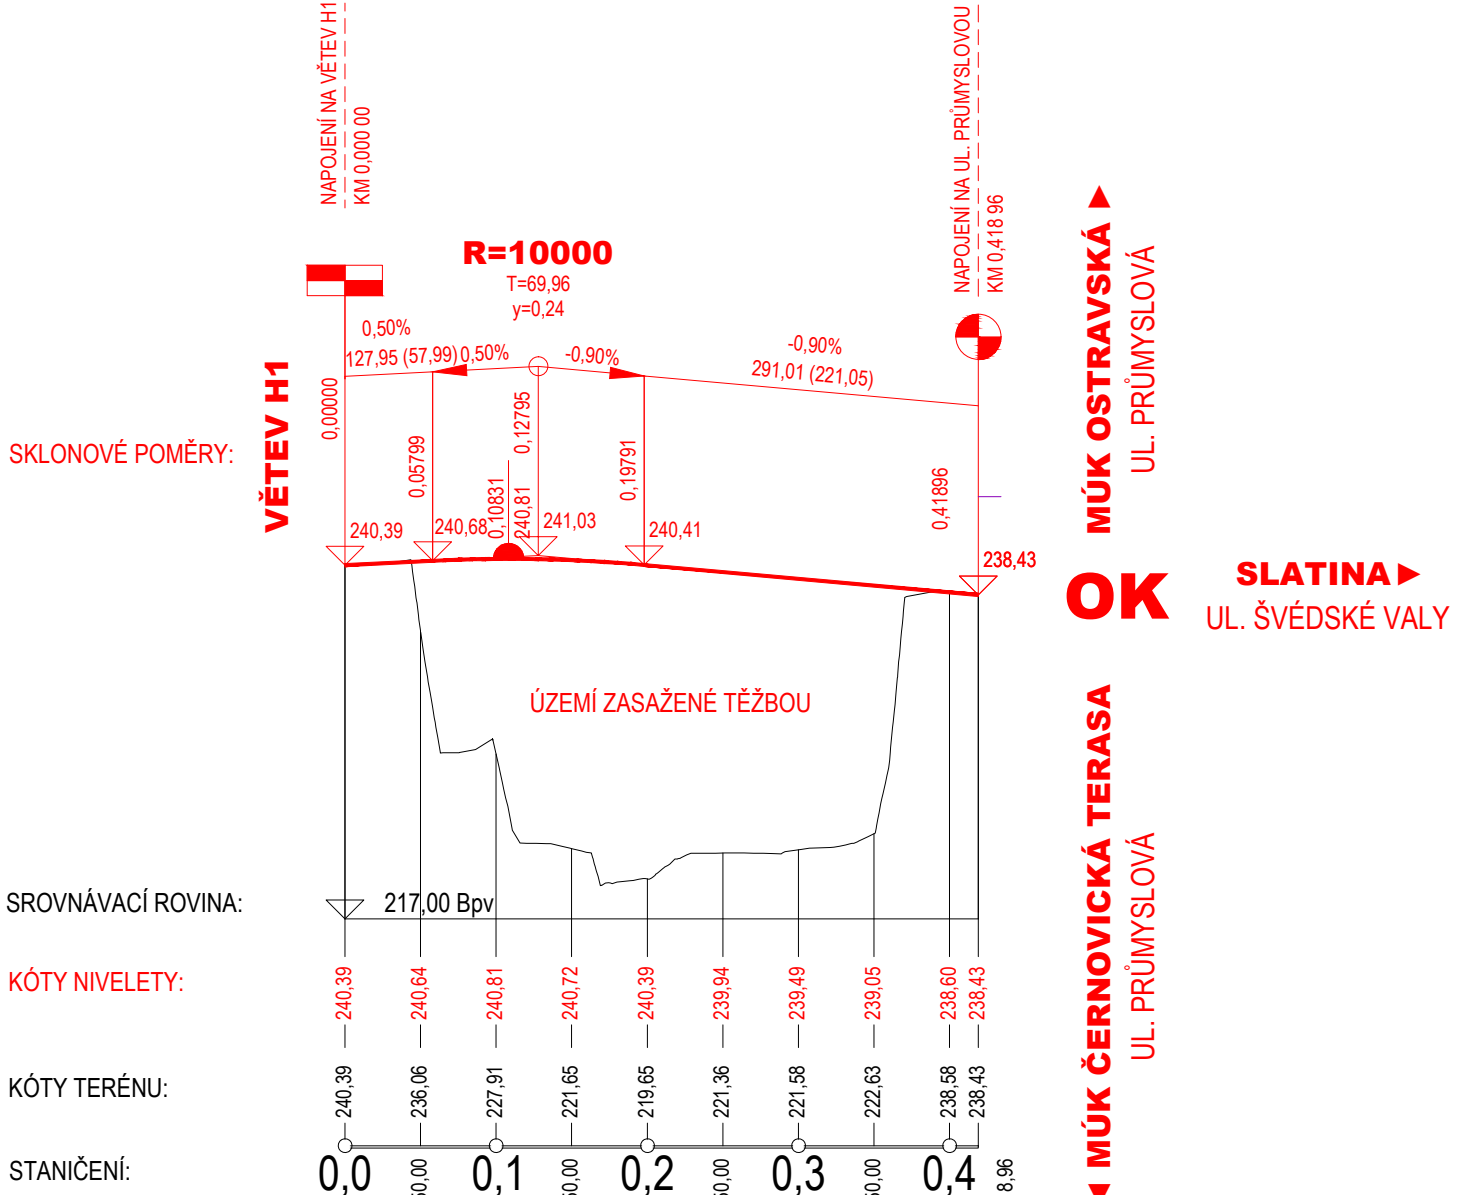

7.3

objednatel		Brněnské komunikace a.s.	
		Renneská třída 787/1a, 639 00 Brno - Štýřice	
zpracovatel		Atelier ERA	
		sdružení architektů Fixel a Pech	
Ing. arch. Jiří Fixel		číslo smlouvy objednatele	
		1400-21000415	

zhotovitel dopravní část		PK OSSENDORF s.r.o.	
		Tomešova 1, 602 00 BRNO	
Ing. Vlastislav Novák		číslo zakázky	
Ing. David Fryčar		odpovědná skupina	
		KONCEPCE	

KRAJ: JIHOVÝCHODNÍ	datum		11/2021
Dopravní obsluha lokality Pískovna Technická pomoc pro přípravu zadání	formát		6 x A4
	stupeň dokumentace		TP
	číslo zakázky		2021.02
část dokumentace	měřítko		1:5 000 / 500
příloha	číslo paré		číslo přílohy
GRAFICKÁ ČÁST		7.3	