


Územní plán města Brna 1994 - 2021 (aktuální územní plán)

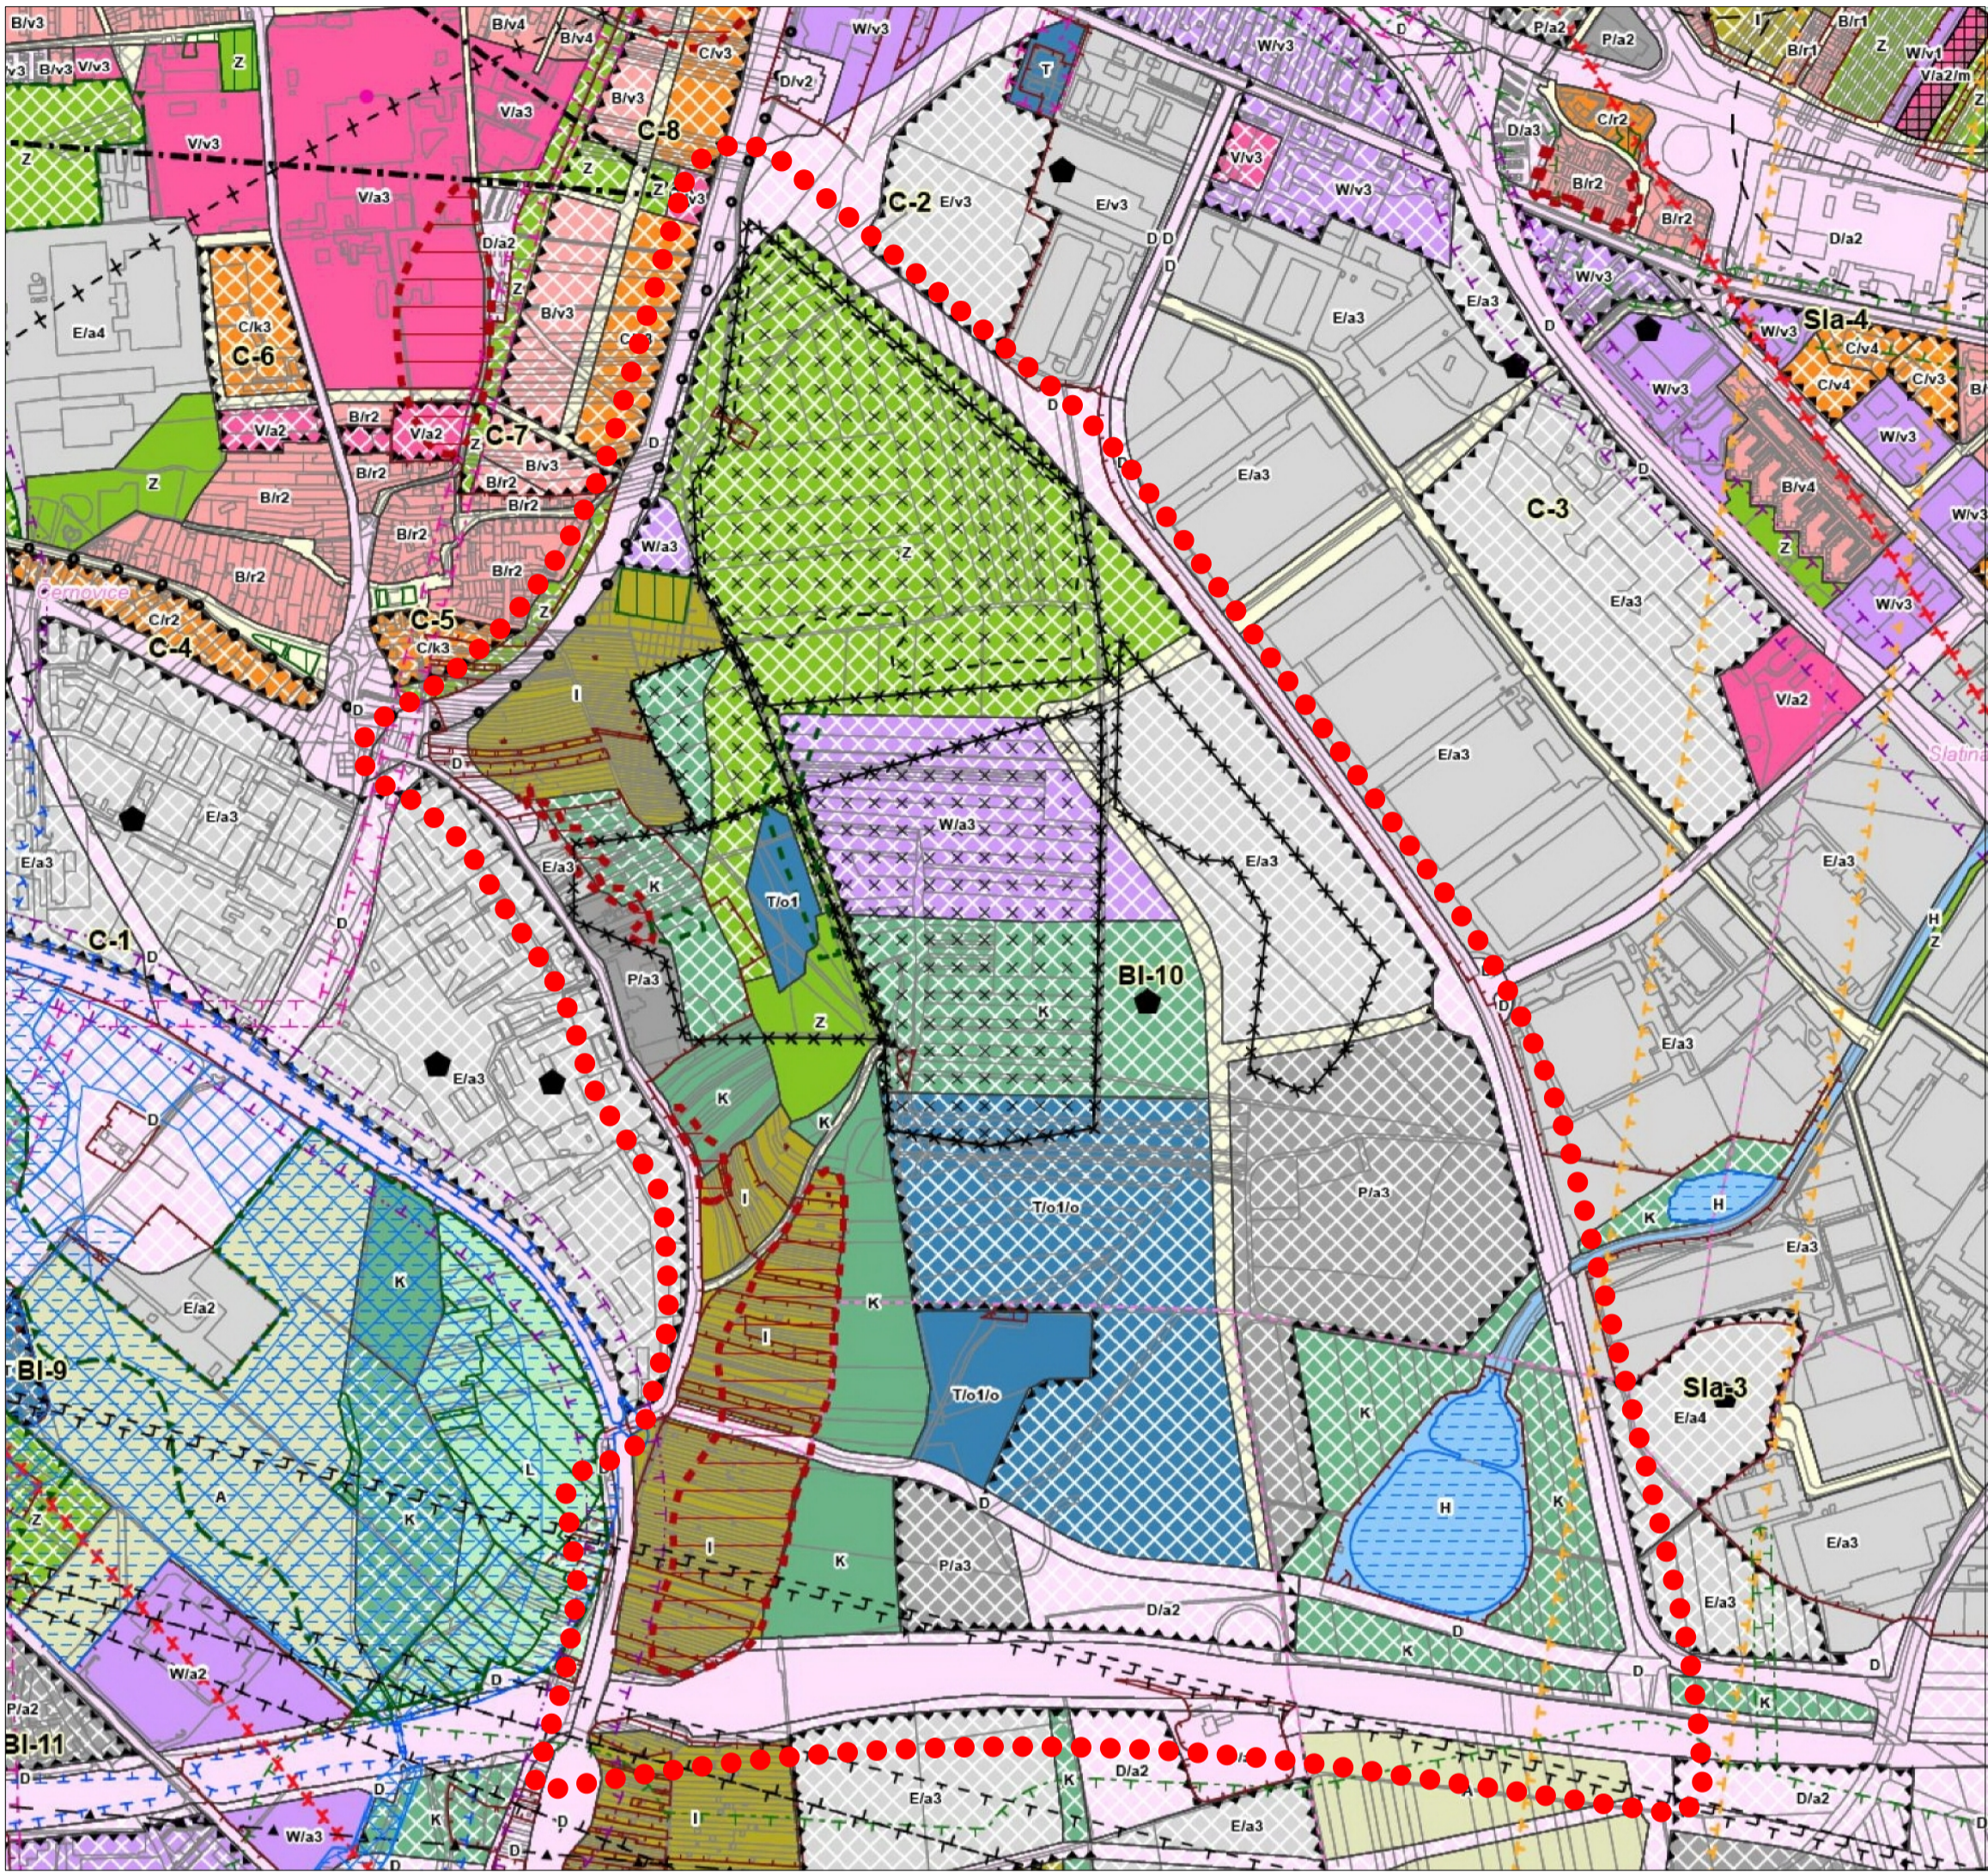

Nový ÚPmB - návrh pro 2. opakované veřejné projednání (11/2021)

1				SOUŘADNICOVÝ SYSTÉM S-JTSK; VÝŠKOVÝ SYSTÉM BPV			
objednatel		Brněnské komunikace a.s. Renesankská třída 787/1a, 602 00 Brno - Štýřice		 Brněnské komunikace			
pracovatel		Atelier ERA sdružení architektů Fíval a Pech Hudcova 76, 612 00 Brno		 atelier ERA sdružení architektů Fíval a Pech			
Ing. arch. Jiří Fíval				Sdružení architektů		1400-21000415	
zhotovitel		PK OSSENDORF s.r.o. Tomešova 1, 602 00 BRNO		 PROJEKTOVÁ KANCELÁŘ OSSENDORF BRNO			
Ing. Vlastislav Novák				číslo zakázky		2021.034	
Ing. Tomáš Hruban				odpovědná skupina		KONCEPCE	
KRAJ: JIHOVÝCHODNÍ		datum		11/2021			
akce		Dopravní obsluha lokality Pískovna Technická pomoc pro přípravu zadání		formát		A4	
				stupeň dokumentace		TP	
				číslo zakázky		2021.02	
část dokumentace		GRAFICKÁ ČÁST		měřítko		1:10 000	
příloha		VZTAH K ÚPD		číslo pole		1	