


DOPRAVNÍ OBSLUHA LOKALITY PÍSKOVNA

IDEOVÉ VZOROVÉ PŘÍČNÉ ŘEZY

M 1 : 200


IDEOVÝ PŘÍČNÝ ŘEZ A

ULICE PRŮMYSLOVÁ
MEZIKŘÍŽOVATKOVÝ ÚSEK

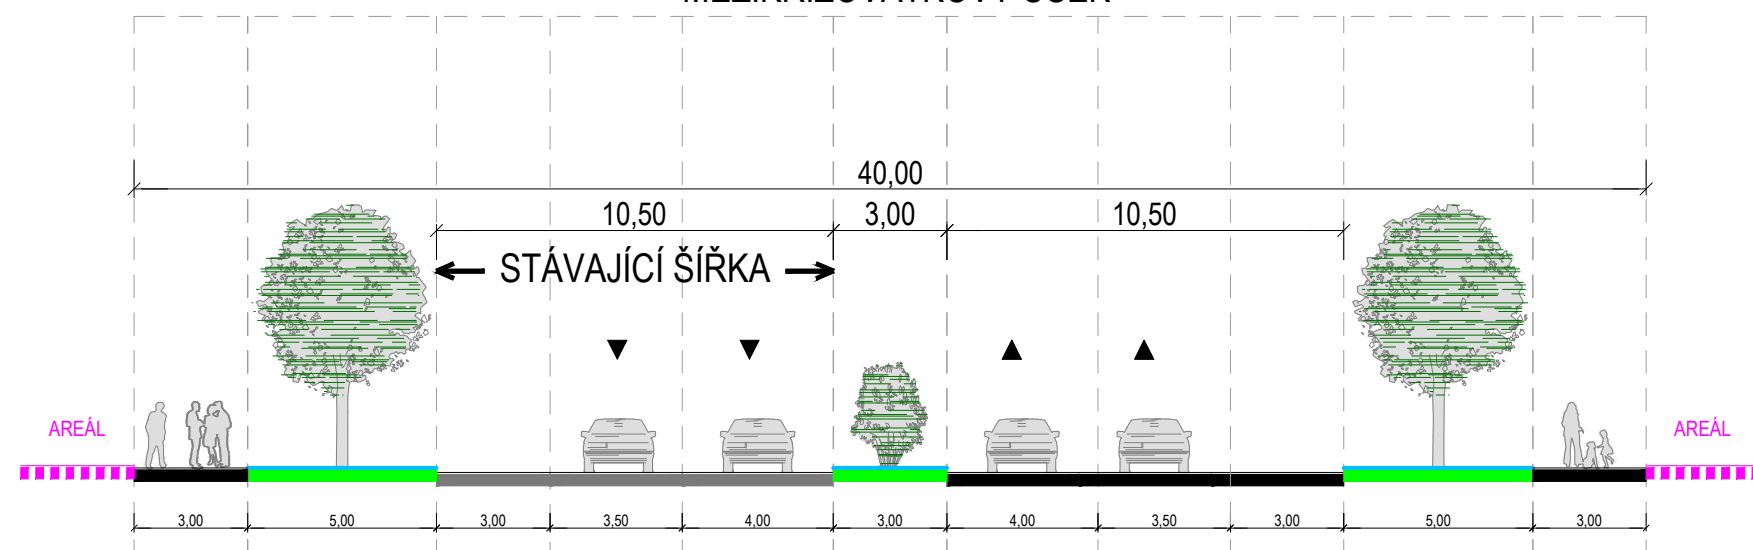


IDEOVÝ PŘÍČNÝ ŘEZ B3

KŘIŽOVATKOVÝ ÚSEK 2

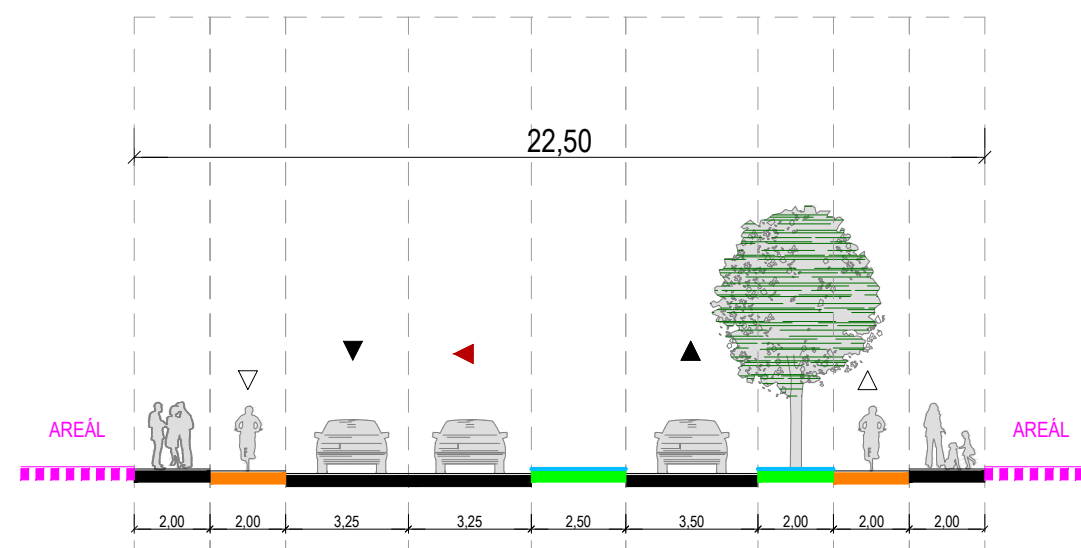


IDEOVÝ PŘÍČNÝ ŘEZ B1

MEZIKŘIŽOVATKOVÝ ÚSEK

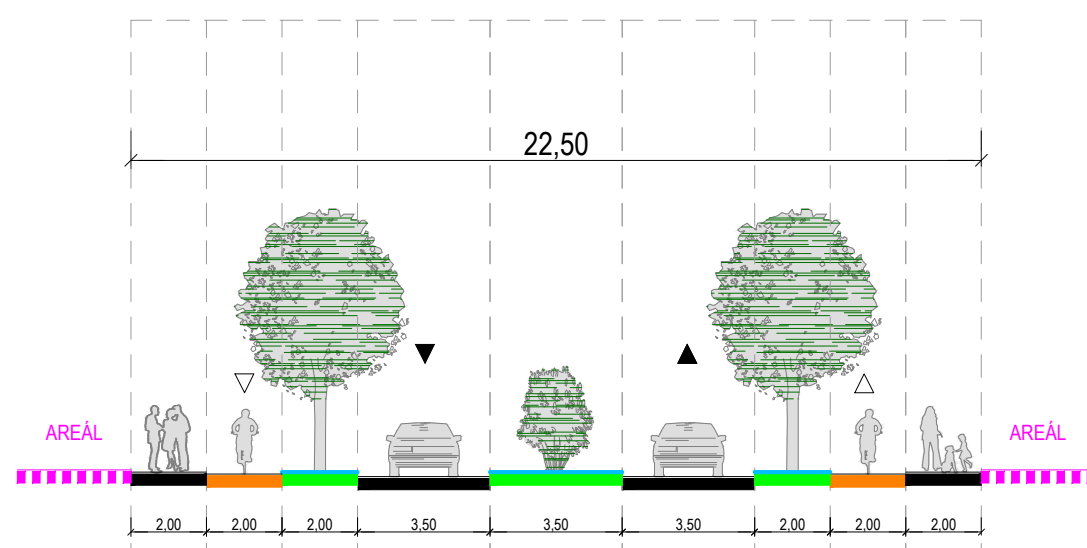


IDEOVÝ PŘÍČNÝ ŘEZ C1

MEZIKŘIŽOVATKOVÝ ÚSEK

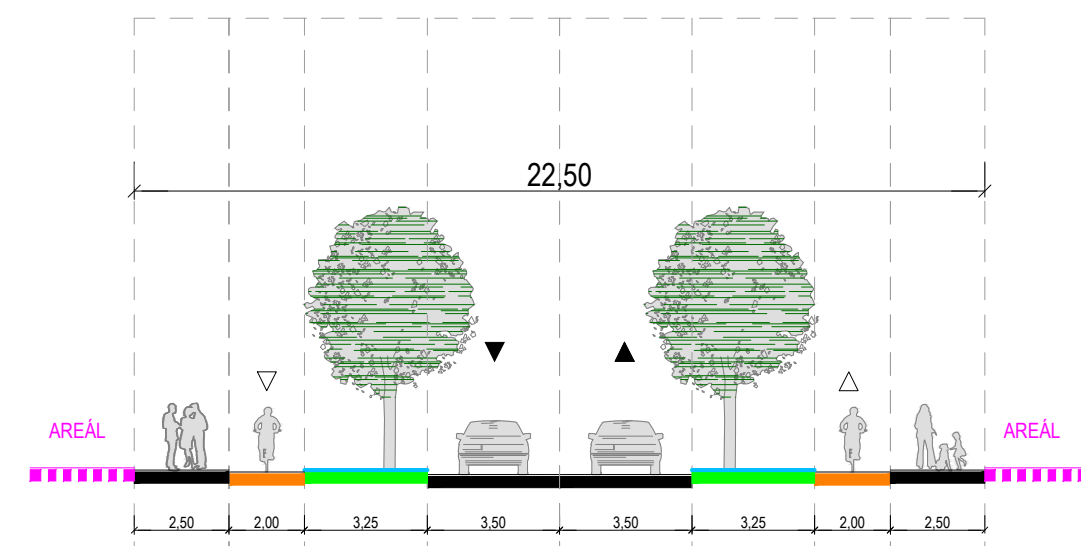


IDEOVÝ PŘÍČNÝ ŘEZ B2

KŘIŽOVATKOVÝ ÚSEK 1

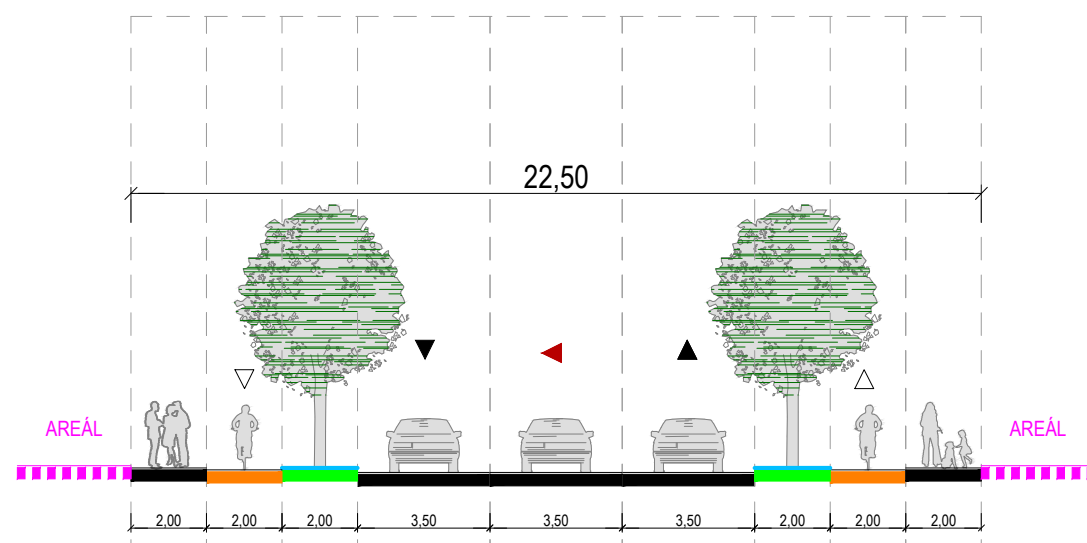

IDEOVÝ PŘÍČNÝ ŘEZ C2

KŘIŽOVATKOVÝ ÚSEK

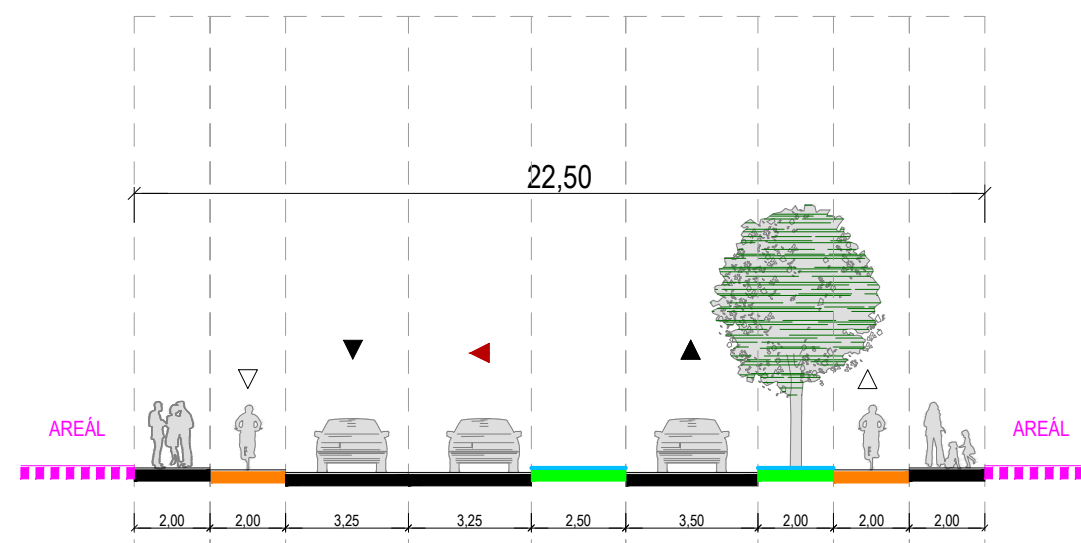

APLIKACE PRVKŮ MZI BUDE DÁLE DOŘEŠENA.
ŠÍŘKY PRŮLEHŮ MUSÍ BÝT NAVRŽENY S OHLEDEM NA GEOLOGII PODLOŽÍ.

7.2

SOUŘADNICOVÝ SYSTÉM S-JTSK: VÝŠKOVÝ SYSTÉM BPV

<p>objednatel</p> <p>Brněnské komunikace a.s.</p> <p>Renneská třída 787/1a, 639 00 Brno - Štýřice</p>	 <p>Brněnské komunikace</p>
--	---

zpracoval <div>  <div> Atelier ERA sdružení architektů Fixel a Pech Hudcova 78, 612 00 Brno </div> </div>		<div>  <div> Atelier ERA urbanismus a architektura sdružení architektů Fixel a Pech </div> </div>
Inž. arch. Jiří Fixel		číslo smlouvy objednatele 1400-21000415

zhotovitel dopravní části		PK OSSENDORF s.r.o. Tomešova 1, 602 00 BRNO		 PROJEKTOVÁ KANCELÁŘ OSSENDORF BRNO	
Ing. Vlastislav Novák				číslo zakázky	2021 042
Ing. David Fyřár	Ing. Tomáš Hruhan			odpovědná skupina	KONCEPCE

KRAJ: JIHO-MORAVSKÝ	datum	11 / 2021
<div>akce</div> <div>Dopravní obsluha lokality Pískovna</div> <div>Technická pomoc pro přípravu zadání</div>	formát	6 x A4
	stupeň dokumentace	TP
	číslo zakázky	2021 02
část dokumentace	GRAFICKÁ ČÁST	měřítko
příloha	1 : 200	
	číslo paré	číslo přílohy
IDEOVÉ VZOROVÉ PŘÍČNÉ ŘEZY		7.2