

SP. ZN.: 5400/OD/MMB/132989/2023

Č. J.: MMB/132989/2023

Zn. 5/23-R/Pot.

VYŘIZUJE: Ing. Andrea Potůčková

Brno 05.06.2023

TEL./E-MAIL: 542 174 218/potuckova.andrea@brno.cz

Rozhodnutí

Magistrát města Brna, Odbor dopravy, jako příslušný silniční správní úřad ve věcech místních komunikací podle ustanovení § 40 odst. 5 písm. b) zákona č.13/1997 Sb., o pozemních komunikacích, ve znění pozdějších předpisů (dále jen „zákon o pozemních komunikacích“) a čl. 29 odst. 2 písm. a) Statutu města Brna, na základě stanoviska vlastníka dotčené komunikace společnosti Brněnské komunikace a.s., a na základě závazného stanoviska Policie ČR DI BM, pracoviště dopravního inženýrství (č.j. KRPB-70868-2/ČJ-2023-0602DI-NEP, 24.04.2023), rozhodl o žádosti stavebníka - [REDAKCE] zastoupeného na základě plné moci [REDAKCE] (dále v textu jen „žadatel“), ze dne 13.03.2023, a povoluje dle § 10 odst. 1 zákona o pozemních komunikacích

- **přípojení (sjezd) z pozemku parc.č. 7835, 7834/2 k.ú. Židenice k místní komunikaci II. tř. ul. Líšeňská.**

Důvodem přípojení (sjezdu) na pozemní komunikaci je akce: „Sjezd a přípojky inženýrských sítí pro napojení p.č. 7835, 7834/2 k.ú. Židenice“.

Předpokládaná intenzita dopravy: osobní vozidla 6x denně.

- za dodržení níže uvedených podmínek:

- 1) Stavba bude provedena dle projektové dokumentace vypracované [REDAKCE] [REDAKCE] datum zpracování projektové dokumentace 01/2023.
- 2) Vlastní stavbou, stavebním provedením a užíváním přípojení nesmí být způsobena škoda na veřejné komunikaci a nesmí být znečišťován povrch této komunikace.
- 3) Povrch přípojení bude zpevněný a bezprašný, s vyřešenými odtokovými poměry povrchových vod a zajištěnými rozhledovými poměry.
- 4) Úprava a způsob přípojení na veřejnou komunikaci budou provedeny dle podmínek daných společností Brněnské komunikace, a.s. – viz. vyjádření ze dne 09.10.2019, zn. BKOM/27198/2019, aktualizované dne 30.05.2023.
- 5) Do rozhledových polí nebude vysazována vegetace, ani umísťovány jiné překážky, které by narušovaly nebo později mohly narušit rozhledové poměry.
- 6) Přípojení bude provedeno v souladu se zákonem o pozemních komunikacích, v souladu s prováděcí vyhláškou č. 104/1997 Sb., v platném znění a přihlédnutím k ČSN 73 6102.
- 7) Budou dodrženy podmínky stanovené ve vyjádření Policie ČR DI BM, pracoviště dopravního inženýrství č.j. KRPB-70868-2/ČJ-2023-0602DI-NEP, ze dne 24.04.2023.
- 8) Toto povolení není průkazem vlastnického práva k pozemku, na kterém bude přípojení vybudováno, a nezbavuje žadatele (investora) povinnosti dodržovat další zákonná ustanovení.
- 9) Sjezd bude opticky a výškově oddělen od pozemní komunikace.

10) Platnost tohoto povolení končí uplynutím lhůty 36 měsíců ode dne nabytí jeho právní moci.

Odůvodnění

Na základě žádosti stavebníka - [REDAKCE]
zastoupeného na základě plné moci [REDAKCE]
ze dne 13.03.2023, bylo povoleno připojení (sjezd) z pozemku parc.č. 7835, 7834/2 k.ú. Židenice k místní komunikaci II. tř. ul. Líšeňská. Důvodem připojení (sjezdu) na pozemní komunikaci je akce: „Sjezd a přípojky inženýrských sítí pro napojení p.č. 7835, 7834/2 k.ú. Židenice“.

Dnem podání žádosti bylo zahájeno správní řízení dle § 44, odst. 1 zákona č. 500/2004 Sb., správního řádu, ve znění pozdějších předpisů (dále v textu jen „správní řád“).

Dne 28.03.2023 přípisem požádal zdejší správní orgán Policii ČR DI BM, pracoviště dopravního inženýrství (dále v textu jen „Policie ČR“) o vydání závazného stanoviska a současně správní řízení o připojení usnesením přerušil do doby vydání závazného stanoviska Policie ČR. Dne 24.04.2023 bylo správnímu orgánu doručeno souhlasné závazné stanovisko Policie ČR. Správce komunikace společnost Brněnské komunikace a.s. aktualizovala vyjádření vydané k projektové dokumentaci pod zn. BKOM/27198/2019 dne 30.05.2023.

Magistrát města Brna, Odbor dopravy přípisem č.j. MMB/132989/2023, zn. 5/23-Z/Pot, ze dne 28.04.2023, oznámil v souladu s ust. § 47 odst. 1 správního řádu, zahájení správního řízení všem známým účastníkům řízení a dotčeným orgánům státní správy. Podle ust. § 36 odst. 3 správního řádu byla dána možnost účastníkům řízení vyjádřit se k podkladům rozhodnutí ve lhůtě do pěti pracovních dnů ode dne doručení oznámení. Účastníkem řízení je dle ust. § 27 správního řádu žadatel a organizace pověřená výkonem vlastnických práv k pozemní komunikaci společnost Brněnské komunikace a.s. na základě Příkazní smlouvy pověřená statutárním městem Brnem. Účastníci řízení převzali oznámení o zahájení správního řízení dne 28.04.2023 a 02.05.2023. Na základě výsledku projednání úřad neshledal důvody bránící žádosti vyhovět v plném rozsahu a vydal povolení připojení (sjezdu) na místní komunikaci II. tř. ul. Líšeňská tak, jak je uvedeno ve výroku tohoto rozhodnutí.

Zároveň byly splněny zákonem stanovené podmínky pro vydání tohoto rozhodnutí, kterými jsou stanovisko vlastníka komunikace (spol. Brněnské komunikace, a.s.) a závazné stanovisko Policie ČR DI BM, pracoviště dopravního inženýrství, proto bylo rozhodnuto bezodkladně o povolení připojení (sjezdu) na místní komunikaci II. tř.


Poučení

Proti tomuto rozhodnutí se mohou účastníci řízení odvolat do 15 dnů ode dne doručení.

Odvolání se podává u Magistrátu města Brna, Odboru dopravy, s potřebným počtem stejnopisů tak, aby jeden stejnopis zůstal správnímu orgánu a aby každý účastník dostal jeden stejnopis. Odvolání bude postoupeno Krajskému úřadu Jihomoravského kraje, Odboru dopravy, se sídlem Žerotínovo nám. 3/5, 601 82 Brno, k rozhodnutí.

Právní moc rozhodnutí bude žadateli vyznačena vydavatelem rozhodnutí po nabytí právní moci tohoto rozhodnutí.

Za den doručení se považuje, v případě uložení písemnosti u provozovatele poštovní služby, desátý den od uložení písemnosti.

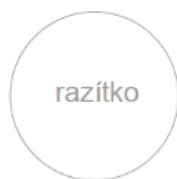

Ing. Andrea Potůčková
pověřená úřední osoba

POČET PŘÍLOH: 03/situace sjezdu, řez, závazné stanovisko PČR

POČET LISTŮ: 02

OBDRŽÍ:

Účastníci řízení:



Statutární město Brno, Dominikánské nám. 196/1, 601 67 Brno zastoupené společností Brněnské komunikace a.s., Renneská tř. 787/1a, 639 00 Brno – DS

Dotčené orgány:


Policie ČR DI BM, Kounicova 24, 611 32 Brno (čj. KRPB-70868-2/ČJ-2023-0602DI-NEP, 24.04.2023)
– DS

NA VĚDOMÍ:

ÚMČ Brno–Židenice, Gajdošova 7, 615 00 Brno - DS


Co.: ref., spis.

Správní poplatek podle zákona č. 634/2004 Sb., o správních poplatcích, ve znění pozdějších předpisů, položka sazebníku č. 36 c), byl zaplacen dne: 03.05.2023 ve výši 500,- Kč.

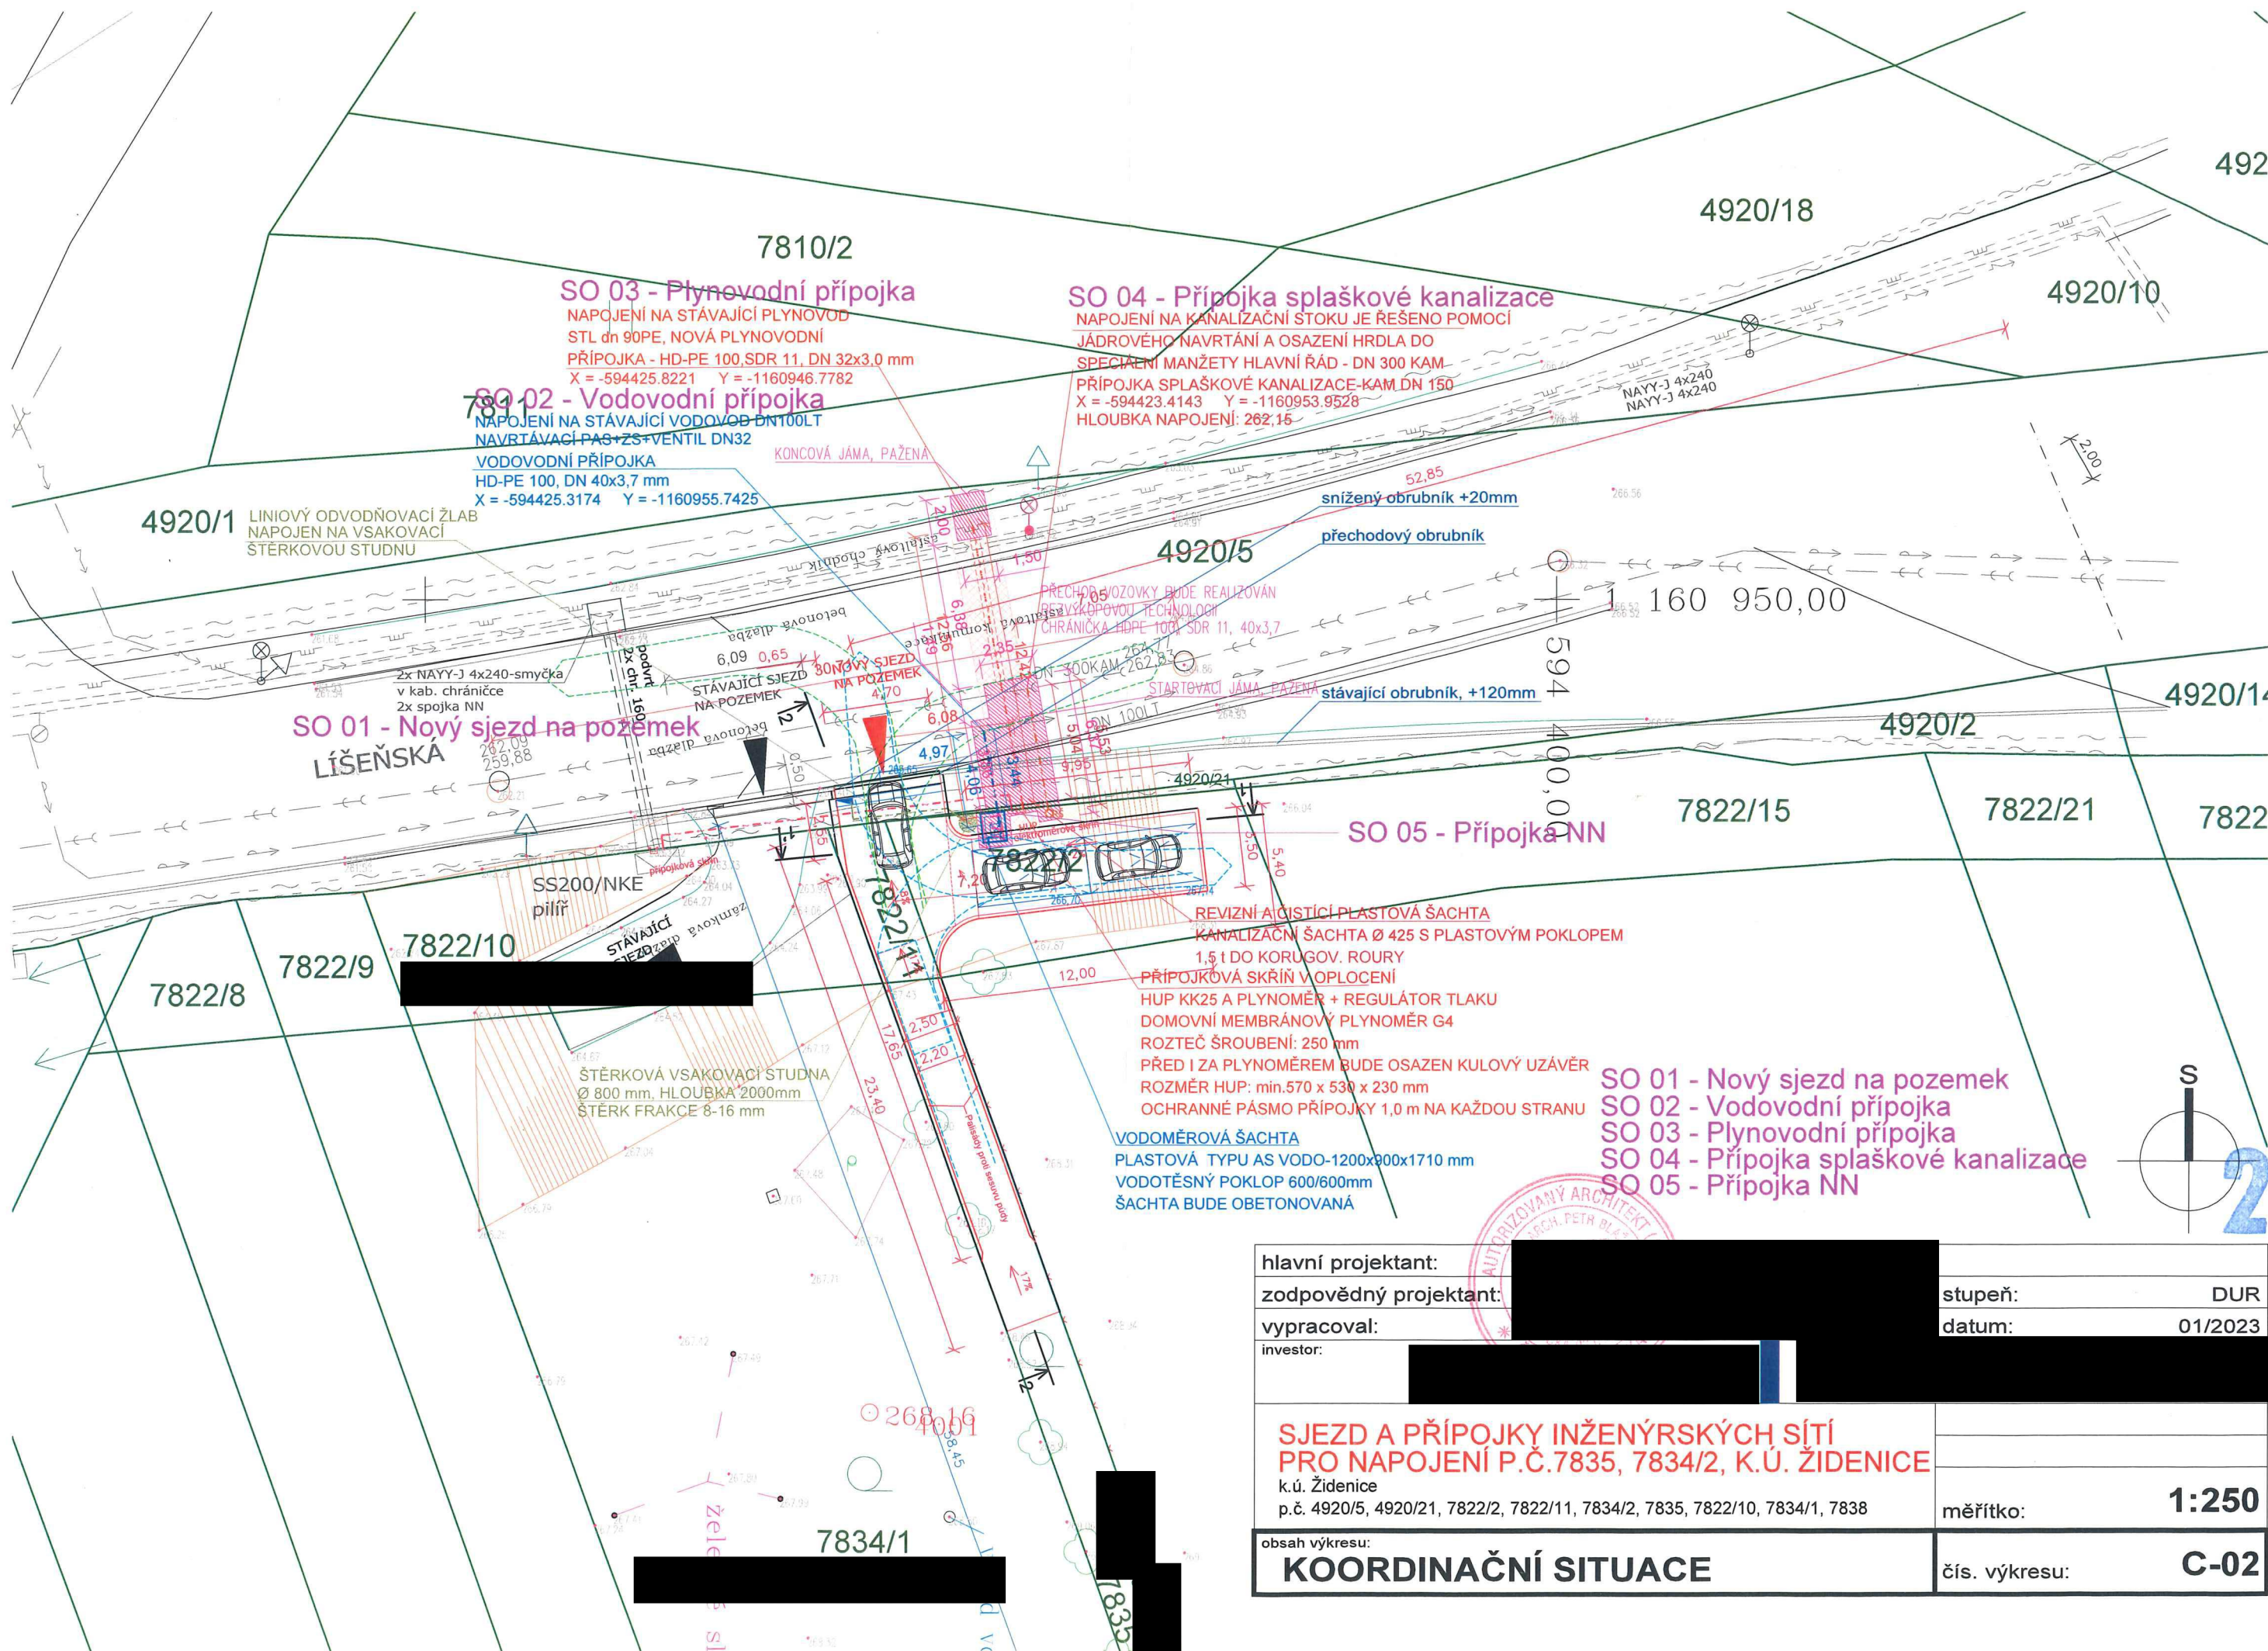


hlavní projektant:		[REDACTED]	
zodpovědný projektant:		[REDACTED]	
vypracoval:		[REDACTED]	
investor:		[REDACTED]	
stupeň:		DUR	
datum:		01/2023	
SJEZD A PŘÍPOJKY INŽENÝRSKÝCH SÍTÍ PRO NAPOJENÍ P.Č.7835, 7834/2, K.Ú. ŽIDENICE			
k.ú. Židenice p.č. 4920/5, 4920/21, 7822/2, 7822/11, 7834/2, 7835, 7822/10, 7834/1, 7838		měřítko:	
obsah výkresu:		1:250	
KOORDINAČNÍ SITUACE		čís. výkresu:	
		C-02	

PODÉLNÝ ŘEZ 2-2'

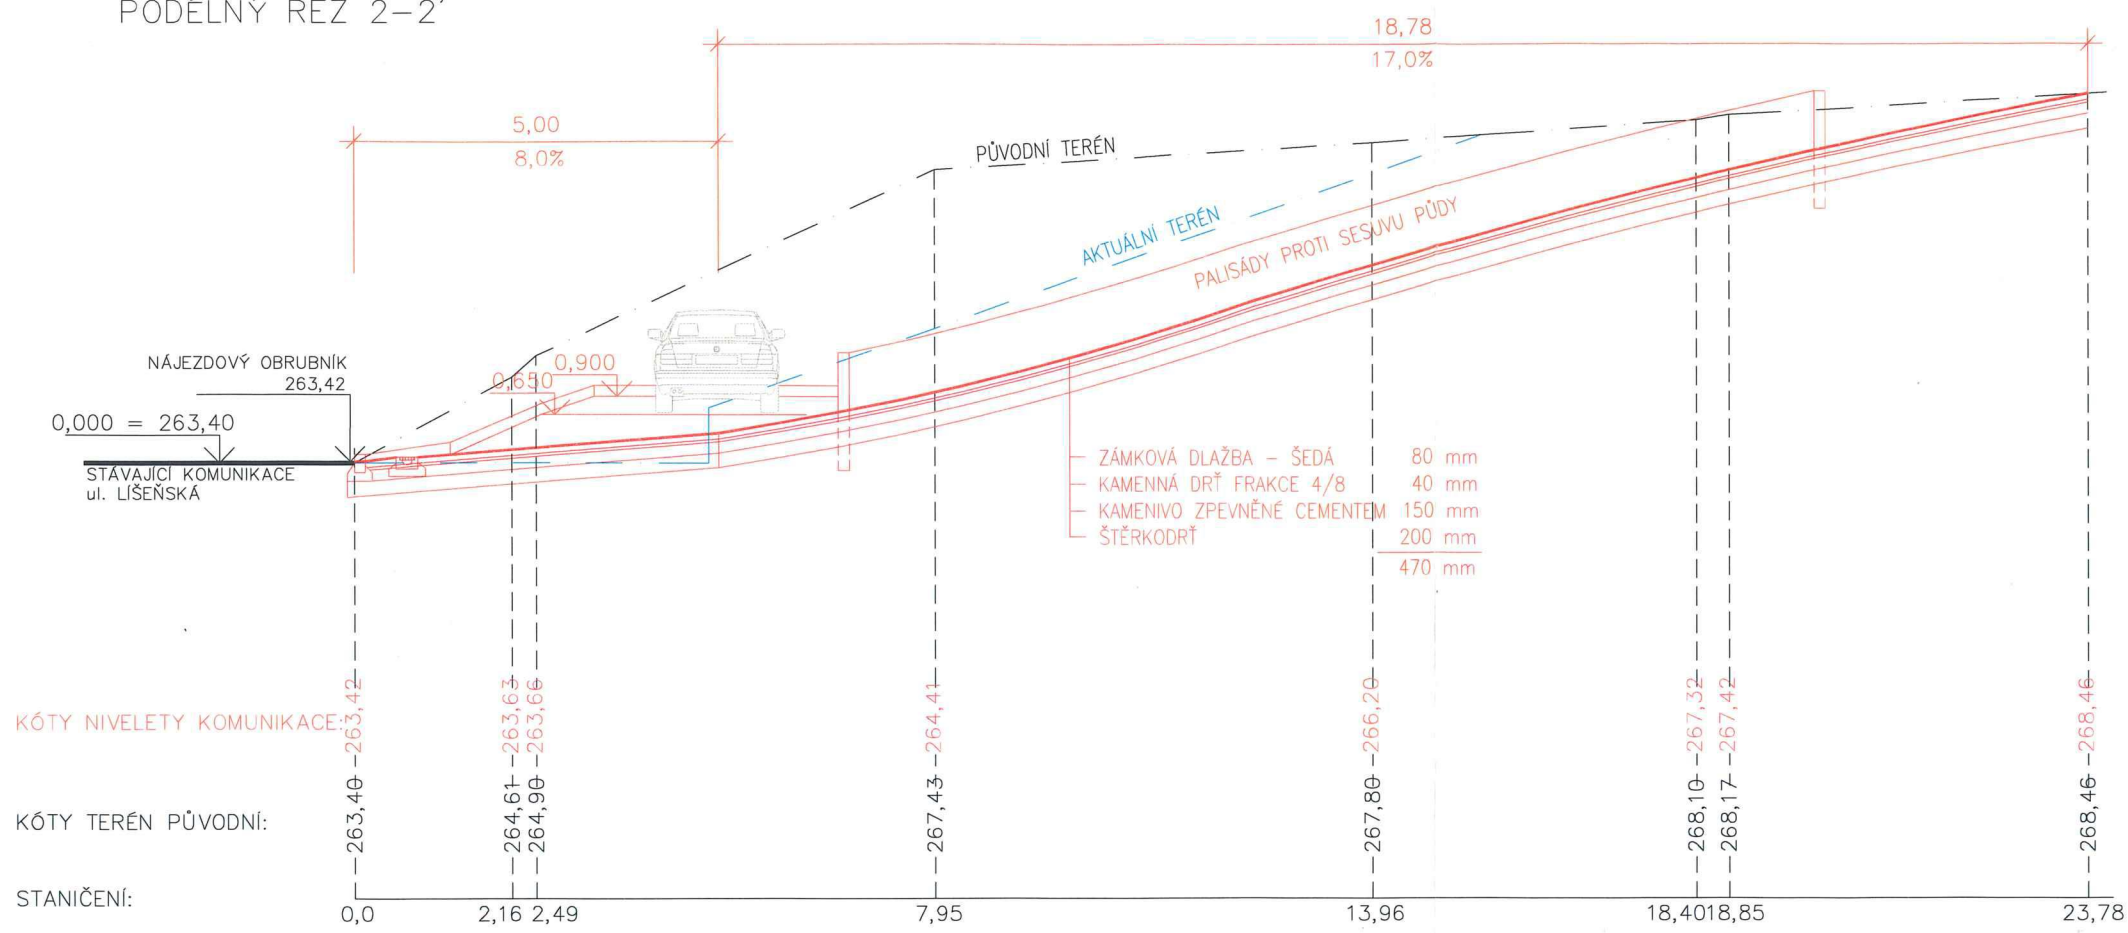

PŘÍČNÝ ŘEZ 1-1'

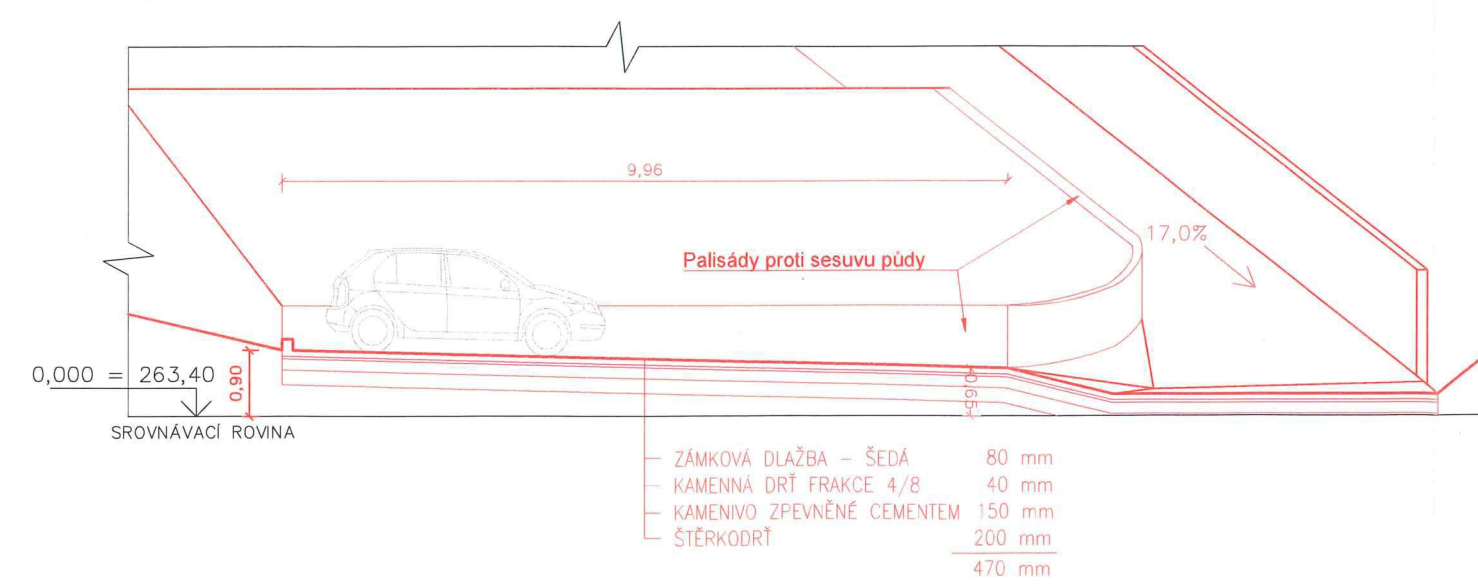

SO 01 - Nový sjezd na pozemek

hlavní projektant:		stupeň:	DUR
zodpovědný projektant:		datum:	01/2023
vypracoval:			
investor:			
SJEZD A PŘÍPOJKY INŽENÝRSKÝCH SÍTÍ PRO NAPOJENÍ P.Č.7835, 7834/2, K.Ú. ŽIDENICE			
k.ú. Židenice p.č. 4920/5, 4920/21, 7822/2, 7822/11, 7834/2, 7835, 7822/10, 7834/1, 7838			měřítko: 1:50
obsah výkresu: Sjezd na pozemek - řez 1-1', 2-2'			čís. výkresu: 03



Pomáhat a chránit

POLICIE ČESKÉ REPUBLIKY
MĚSTSKÉ ŘEDITELSTVÍ POLICIE BRNO
Dopravní inspektorát Brno-město
pracoviště dopravního inženýrství



Č. j. KRPB-70868-2/ČJ-2023-0602DI-NEP

Brno 24. dubna 2023

Počet stran: 2

Přílohy: 1/2

Magistrát města Brna
Odbor dopravy
Ing. Andrea Potůčková
Kounicova 67
601 67 Brno

Vaše č. j.: MMB/132989/2023/01
Vaše sp. zn.: 5400/OD/MMB/132989/2023

"Připojení pozemků p. č. 7822/11 a 7822/2 v k. ú. Židenice a v obci Brno na pozemní komunikaci ulice Líšeňská" – závazné stanovisko.

Dne 03. 04. 2023 byla doručena našemu pracovišti dopravního inženýrství DI MŘP Brno Vaše žádost o vydání závazného stanoviska. Předmětem projektové dokumentace je návrh připojení pozemků p. č. 7822/11 a 7822/2 v k. ú. Židenice a v obci Brno na pozemní komunikaci ulice Líšeňská.

Policie České republiky, pracoviště dopravního inženýrství DI MŘP Brno v kontextu ustanovení § 10 odst. 4/ písm. b) zákona č. 13/1997 Sb. o pozemních komunikacích, ve znění jeho pozdějších změn a doplnění,

S O U H L A S Í

s připojením pozemků p. č. 7822/11 a 7822/2 v k. ú. Židenice a v obci Brno na pozemní komunikaci ulice Líšeňská dle přiložené projektové dokumentace, která je nedílnou součástí tohoto závazného stanoviska, přičemž samotné provedení stavebních úprav musí odpovídat platné legislativě včetně s ní souvisejících stavebně-technických norem a předpisů.

Policie České republiky, jakožto dotčený orgán vydávající závazné stanovisko, s předloženým návrhem souhlasí, neboť odpovídá obecným požadavkům na bezpečnost a plynulost provozu na pozemních komunikacích.

Renčova 38
621 00 Brno

www.policie.cz

Tel.: +420 974 628 323
Fax: +420 974 628 350
Email: mrpb.di.ding.sekret@pcr.cz

Toto závazné stanovisko platí jen pro dokumentaci předloženou pracovišti dopravního inženýrství DI MŘP Brno a pro rozsah akce v ní uvedený s tím, že se vyjadřujeme pouze ve vztahu k bezpečnosti a plynulosti provozu na pozemních komunikacích v rámci dotčeného dopravního prostoru a veřejného prostranství. Doba platnosti tohoto závazného stanoviska končí uplynutím dvou kalendářních let od jeho vydání.

Při další komunikaci s naším pracovištěm v dané věci uvádějte vždy naše č. j.

Zpracoval:
por. Ing. Pavel Nepřech
komisař
tel. 974 622 952

npor. Ing. Milan Havlíček, MBA
vedoucí oddělení
v. r.