

úsek (KOZÍ-ROOSEVELTOVA)

PO-NE 7-19 h
č. 7. LÉKÁRNA KOBLIŽNÁ 7
(ZUK)

PO-NE 7-19 h
č. 8. - 10. KOMORA DAŇ. PORADCŮ
(ZUK)

PO-NE 0-24 h
č. 11. 1BP 4021 (ZTP)
(ZUK)

PO-NE 7-19 h
č. 12. SNĚŽNÍK, A.S.
(ZUK)

PO-NE 0-24 h
č. 13. 4B1 3913 (ZTP)
(ZUK)

PO-PÁ 7-19 h
č. 15. A.K.HAVLIČEK
(ZUK)

PO-NE 7-19 h
č. 38. MGR. RICHARD BRÁZDA, NOTÁŘ
(ZUK)


PO-NE 7-19 h
č. 39. ING. ARCH. MICHAL WERNER
(ZUK)

PO-PÁ 7-19 h
č. 40. JUDR. LUBOMÍR MIKA
(ZUK)


PO-NE 0-24 h
č. 44. 9B8 5590 (ZTP)
(ZUK)


PO-NE 0-24 h
č. 45. 6B8 5630 (ZTP)
(ZUK)

PO-NE 0-24 h
č. 46. 9B2 9894 (ZTP)
(ZUK)

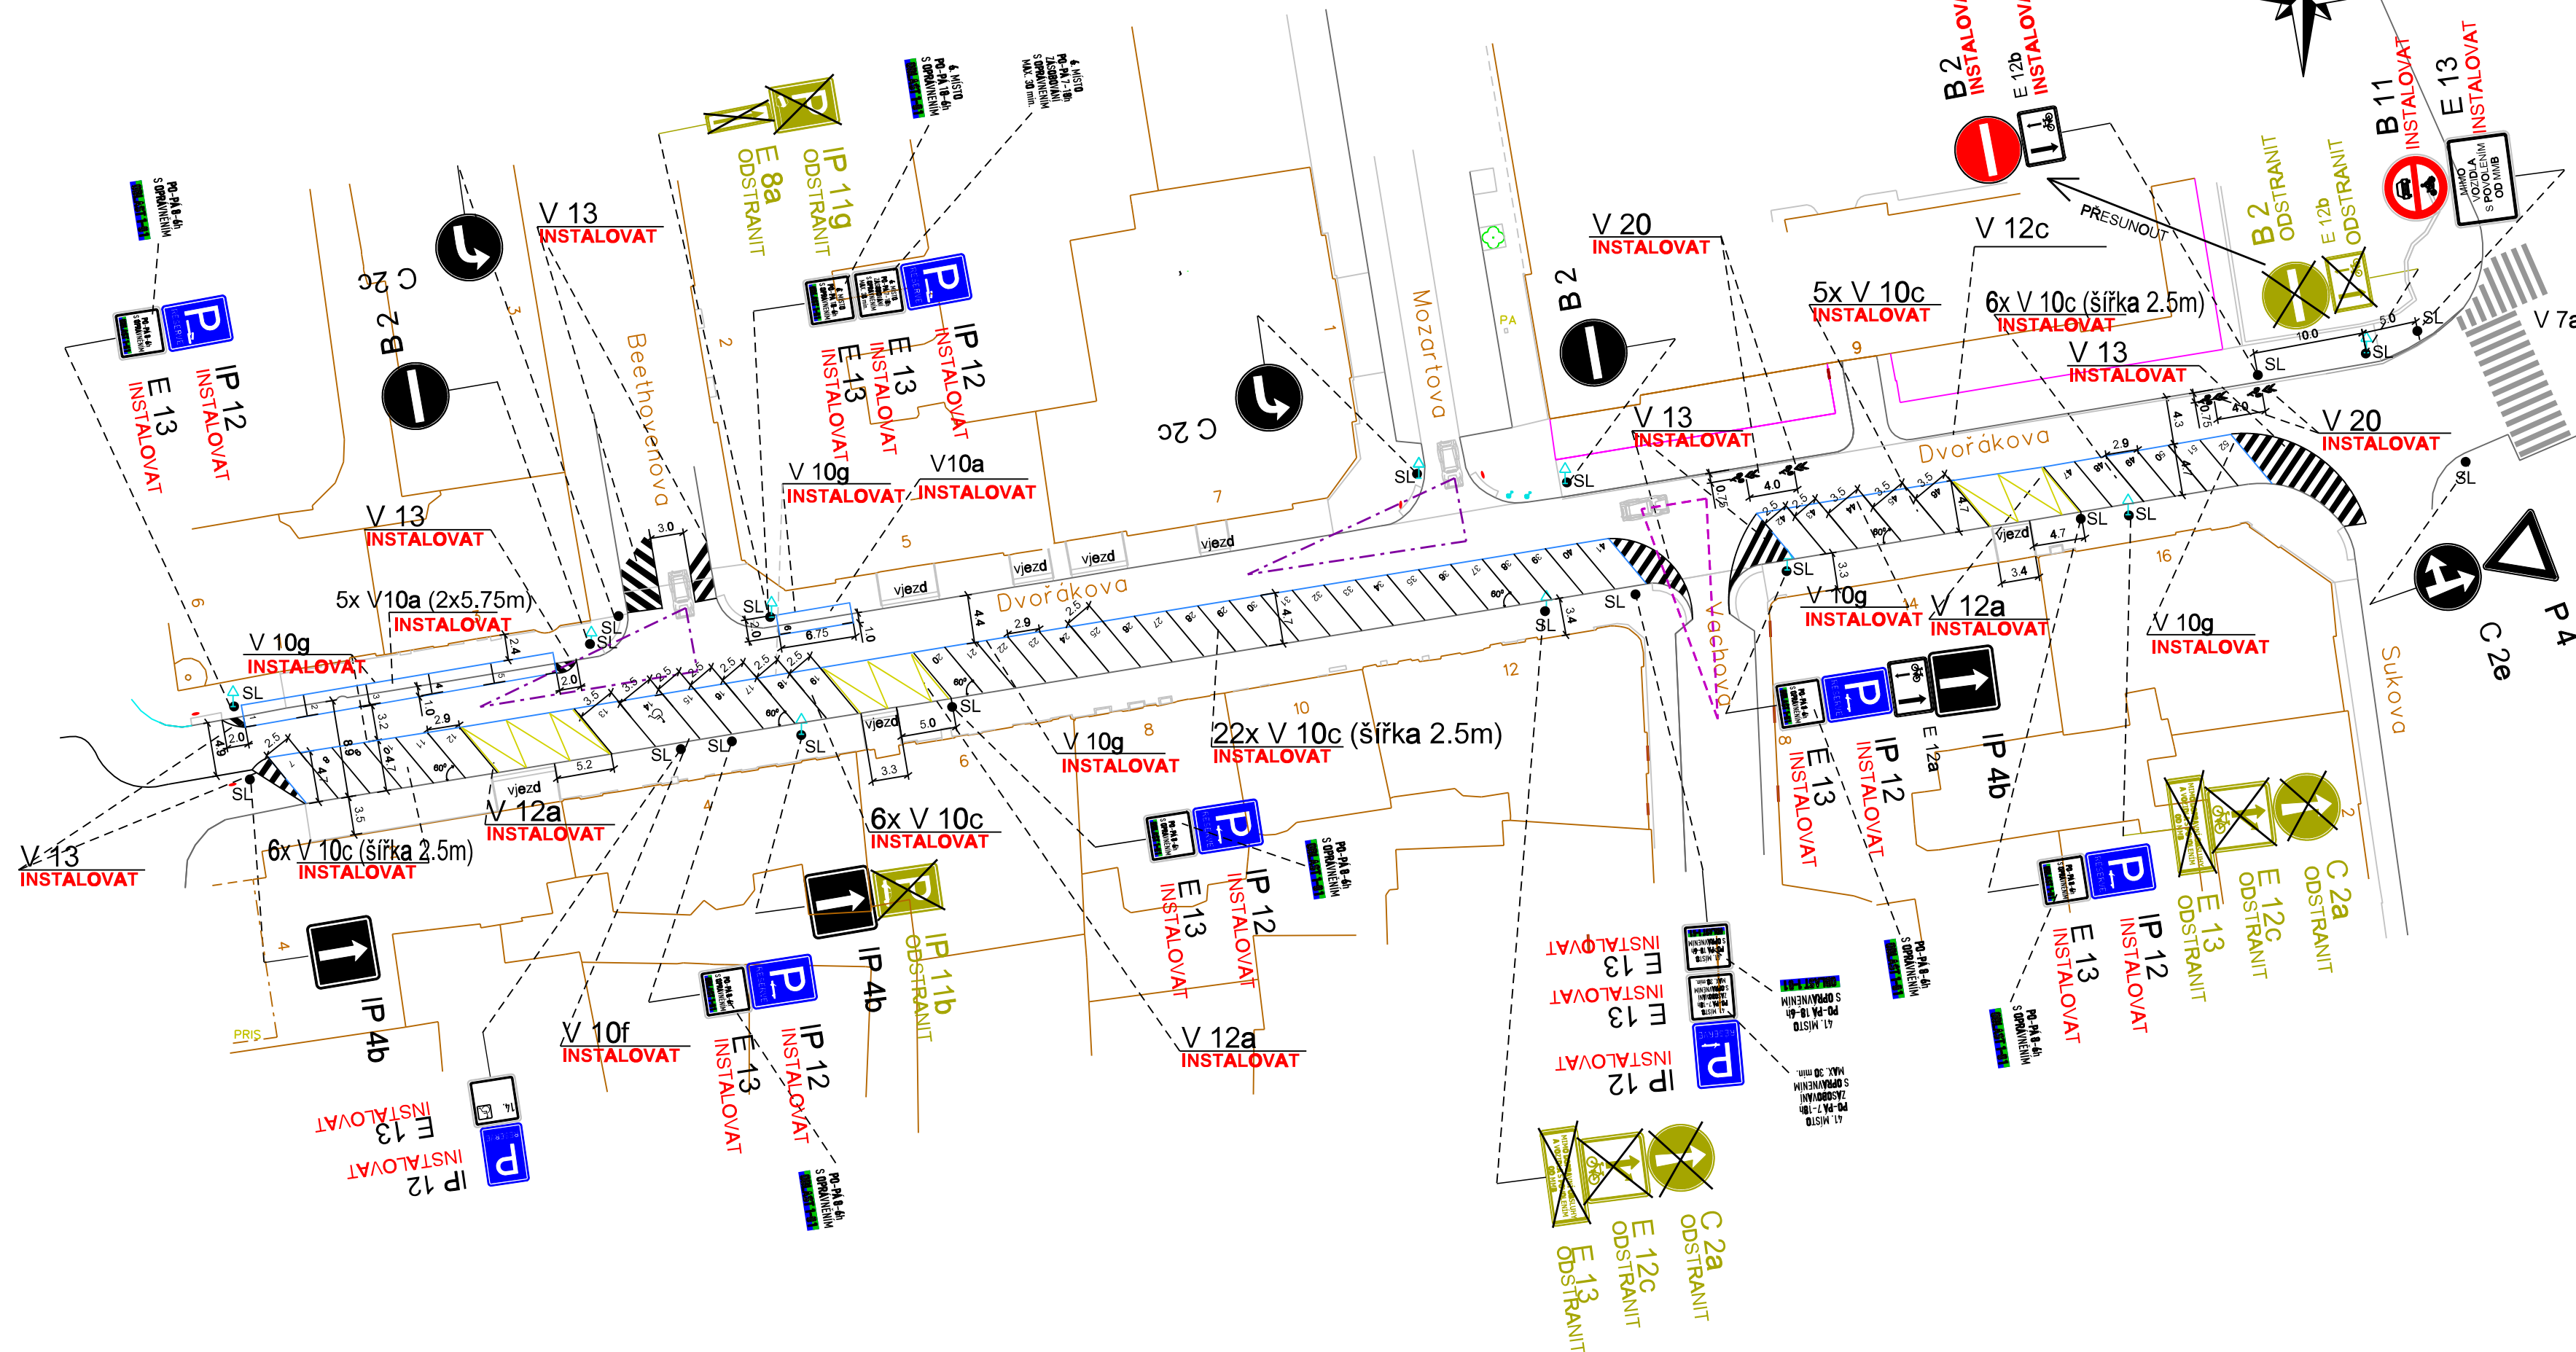

LEGENDA:

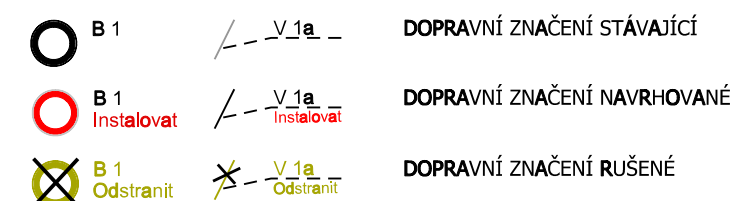

VEDOUČÍ ÚDI		GENER. PROJEKTANT		VYPRACOVAL		KONTRLOVAL		 Brněnské komunikace ÚTVAR DOPRAVNÍHO INŽENÝRSTVÍ					
<div></div>													
								OBJEDNATEL DOKUMENTACE: STATUTÁRNÍ MĚSTO BRNO		DATUM		BŘEZEN 2018	
								NÁZEV AKCE:		FORMÁT		A3	
								OPS		STUPEŇ			
MČ BRNO STŘED 1 - OBLAST 01								MĚŘÍTKO		1:500			
								Č. ZAKÁZKY		103-2017			
								NÁZEV VÝKRESU:		ČÍSLO PARÉ		ČÍSLO VÝKRESU	
ZMĚNA DOPRAVNÍHO ZNAČENÍ										54 A.5			