


ÚSEK TECHNICKÁ - MEDLÁNECKÉ KOPCE, REKREAČNÍ TRASA

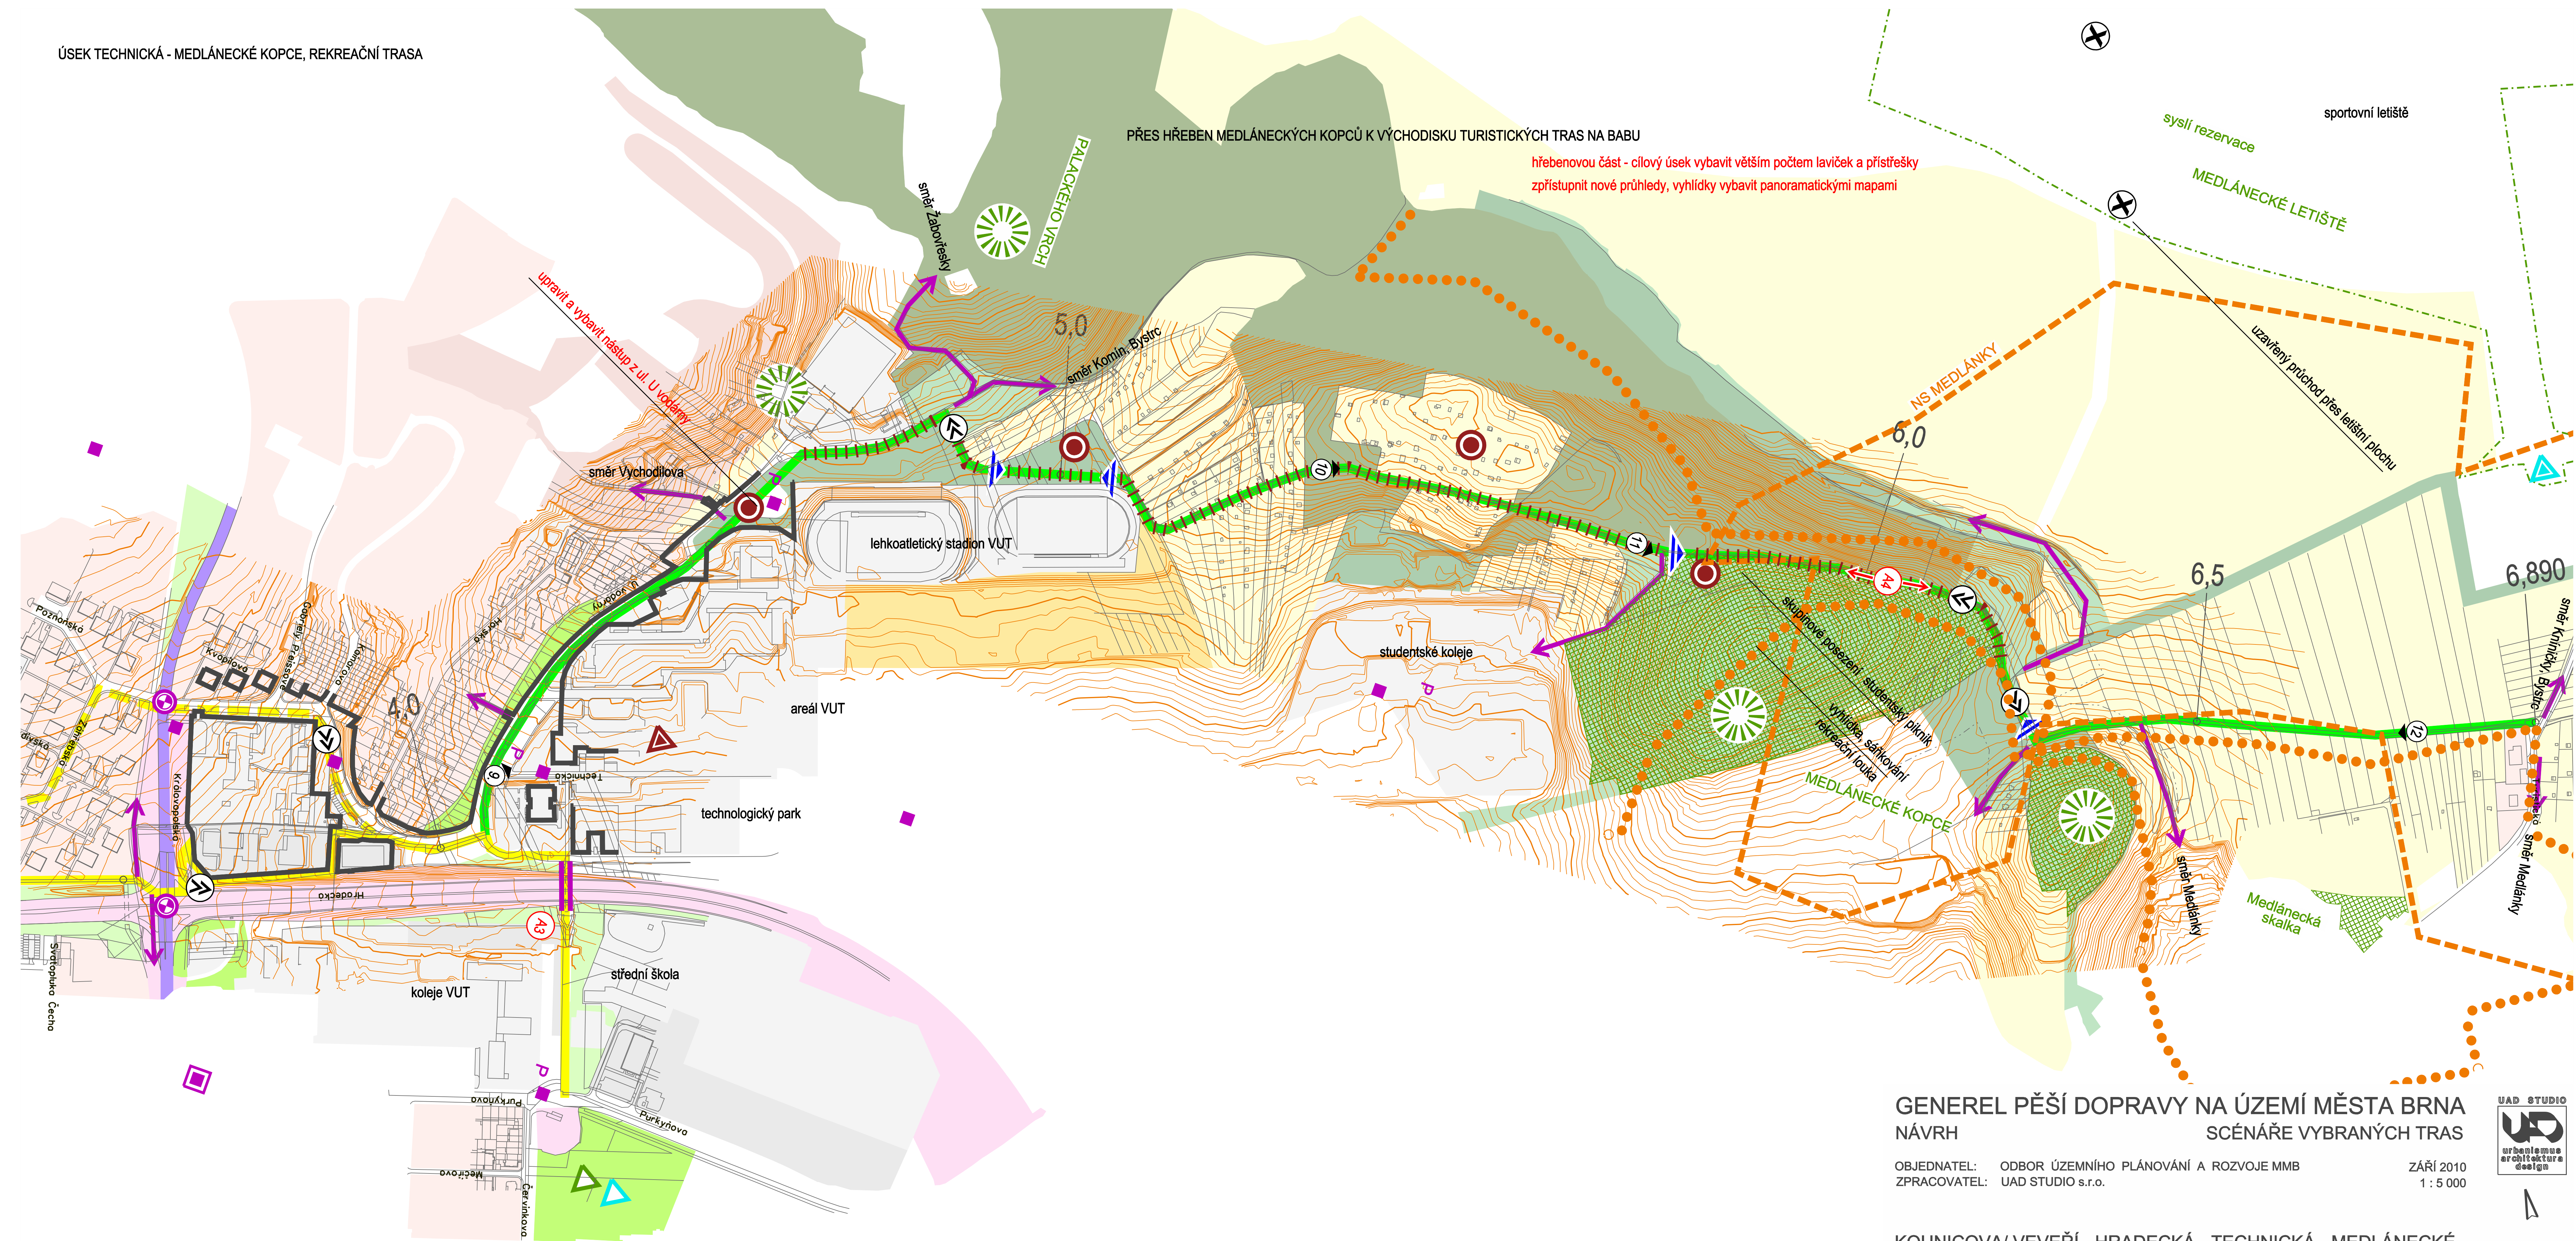

GENEREL PĚŠÍ DOPRAVY NA ÚZEMÍ MĚSTA BRNA
NÁVRH SCÉNÁŘE VYBRANÝCH TRAS

OBJEDNATEL: ODBOR ÚZEMNÍHO PLÁNOVÁNÍ A ROZVOJE MMB
ZPRACOVATEL: UAD STUDIO s.r.o.

ZÁŘÍ 2010
1 : 5 000



KOUNICOVA/ VEVEŘÍ - HRADECKÁ - TECHNICKÁ - MEDLÁNECKÉ
KOPCE